


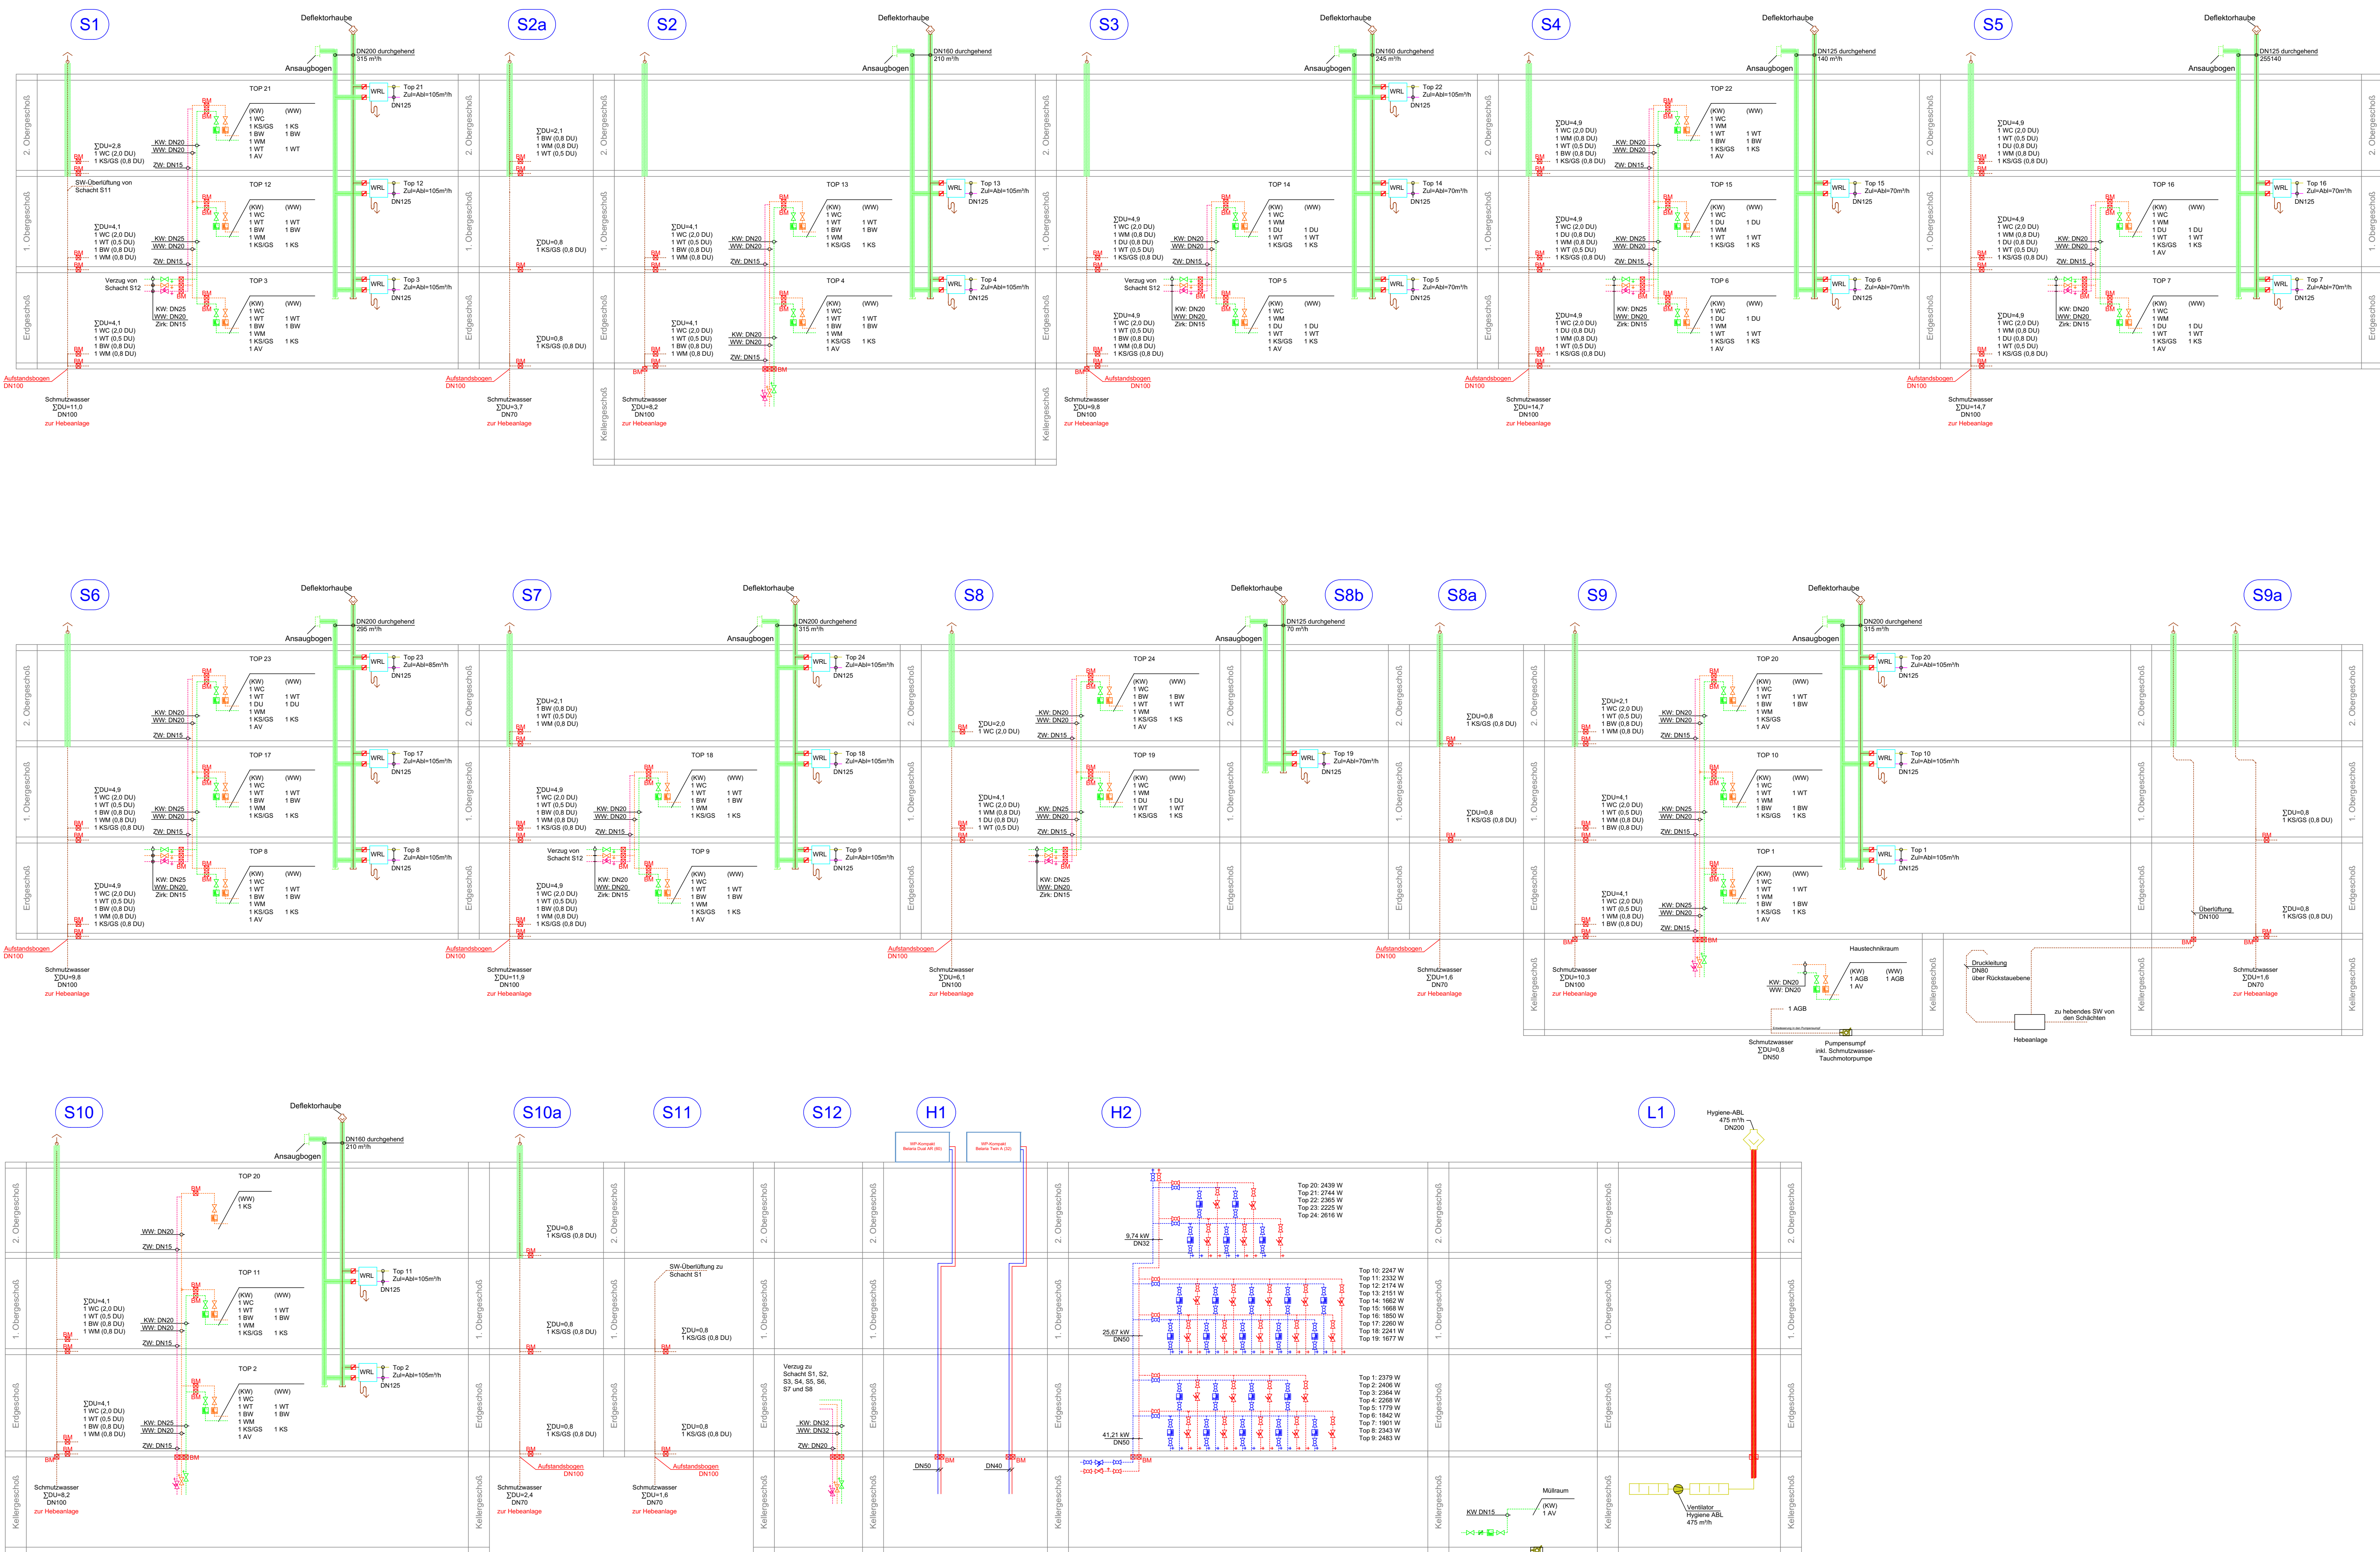

Legende			
Heizung		Sanitär	
	Heizung Vorlauf		Kaltwasser
	Heizung Rücklauf		Warmwasser
	Kältemittel Vorlauf		Zirkulation
	Kältemittel Rücklauf		Schmutzwasser
Lüftung			Regenwasser
	Außenluft		Regenwasser belastet
	Fortluft		Trockensteigleitung
	Zuluft		Kaltwasser
	Abluft		Allgemeinbewässerung
	Leitungsführung im Bodenaufbau und Vorsatzschale (strichliert)		Leitungsführung an der Decke (strichpunktliert)
	Segeltuchstutzen		Absperrventil
	Schalldämpfer		Absperrventil mit Entleerung
	Ventilator		Kugelhahn
	Feuerschutzabschluß		Strangregulierventil
	Einzelraumventilator		Schmutzfänger
	Lüftungsauslass		Brandschutzklappe EI90
	Defektor		Wasserzähler
	Heizkörper		Wasserzähler
	Fußbodenheizungsverteiler		Wasserzähler
	Wärmemengenzähler		Rohrtrenner
	WT Waschtisch		ABL Abflut
	HWB Handwaschbecken		ZUL Zuluft
	WC WC mit 6 Liter Spülkasten		DBA Druckbelüftungsanlage
	BW Badewanne		LU Belastungswert (Loading unit)
	DU Dusche		DU Anschlusswert (Design unit)
	KS Küchenspüle		DU Anschlusswert (Design unit)
	GS Geschirrspüler		DU Anschlusswert (Design unit)
	WM Waschmaschine bis 6kg		DD Deckendurchbruch
	AV Entnahmearmatur 1/2"		BD Bodendurchbruch
	KS Kanalschleife (bei Kanal)		WS Wandschleife
	SW Schmutzwasser		OK Oberkante
	RW Regenwasser		UK Unterkante
	KW Kaltwasser		FOK Fußbodenoberkante
	WW Warmwasser		WD Wandschleife
	ZW Zirkulation		WD Wandschleife
	TSL Trockensteigleitung		ADUK Abgehängte Deckenunterkante
	FBH Fußbodenheizung		BM Brandschutzmanschette
	WRL Wohnraumlüftung		BM Brandschutzmanschette
	DDR Differenzdruckregler		BM Brandschutzmanschette
	Defektor		Einzelraumventilator
	Schalldämpfer		Brandschutzklappe
	Ventilator		Brandschutzmanschette

PROJEKTPLAN

HEIZUNG - LÜFTUNG - SANITÄR

! ACHTUNG - KEINE MONTAGEPLANUNG !

Index	Art der Änderung	Name	Datum
F			
E			
D			
C			
B			
A			

Projekt: 3508 Paudorf, Kardinal-König-Straße, BT4

Planinhalt: Schema

Architekturstand vom: 24.10.2022

gezeichnet: VS/JM

Datum: 10.11.2022

Maßstab: ---

Projekt-Nr.: 22_027

Datum: S_01_Schema

Kainer! KG
Gebäudetechnik & Energieplanung

MITGLIED DES FACHVERBANDES