


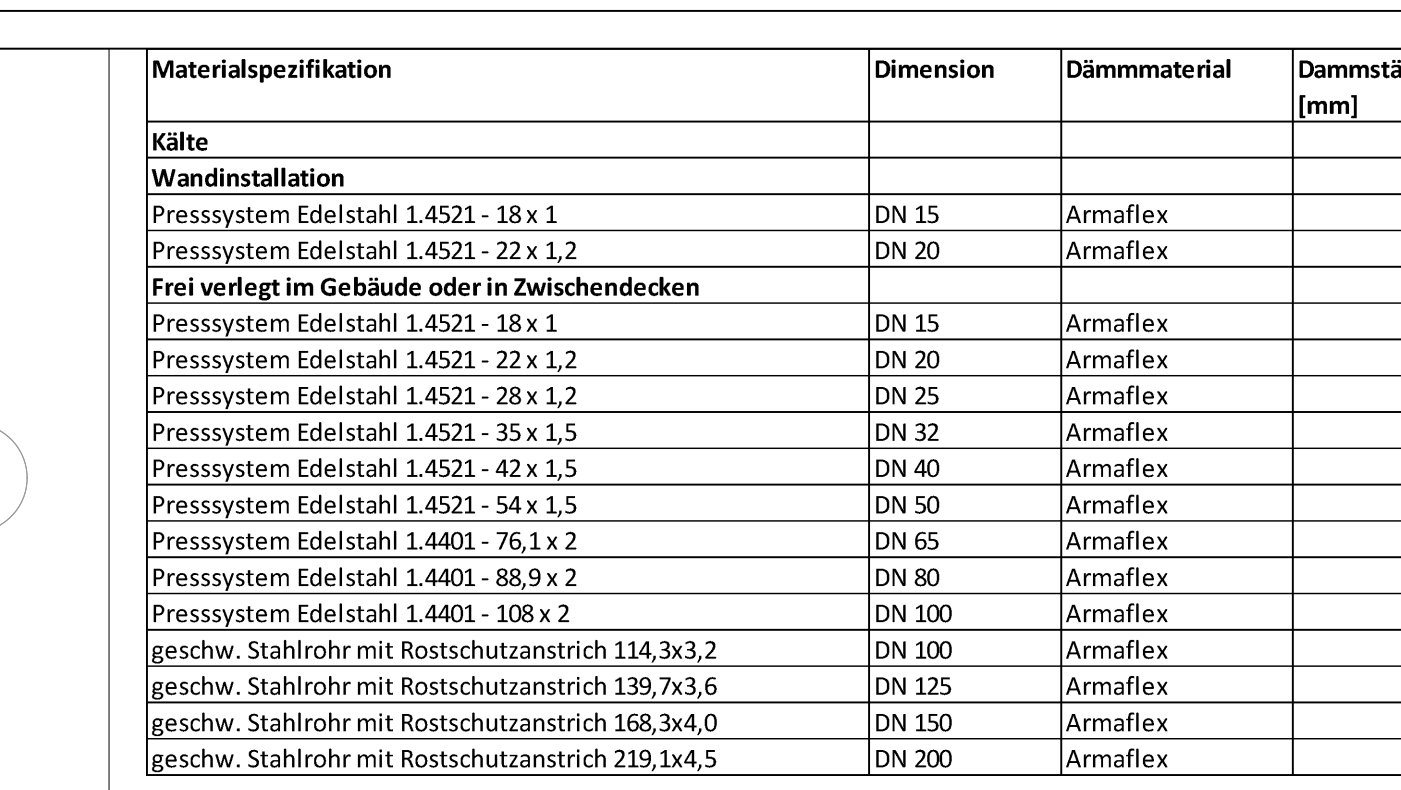

HT_82_XE_KALTRASSIGERATZ_VORNAME_LAP
HT_82_XE_KALTRASSIGERATZ_VORNAME_LAP_1
HT_82_XE_KALTRASSIGERATZ_VORNAME_LAP_2
HT_82_XE_KALTRASSIGERATZ_VORNAME_LAP_3
HT_82_XE_KALTRASSIGERATZ_VORNAME_LAP_4
HT_82_XE_KALTRASSIGERATZ_VORNAME_LAP_5
HT_82_XE_KALTRASSIGERATZ_VORNAME_LAP_6
HT_82_XE_KALTRASSIGERATZ_VORNAME_LAP_7

Herrengasse 13
Herrengasse 11-13, 1010 Wien

FREIGABEVERMERKE: Datum: Unterschrift:

-			B
Montageplan zur Freigabe	HT	01.03.2023	A

Dat.: 01.03.2023	Gez.: HT	Herrengasse 13 Herrengasse 11-13	Pokerplanstand:
---------------------	-------------	-------------------------------------	-----------------

Ers.:	
Platz:	RI & n

Stoiz A-8888 FOLITE
A-8888 KAMMACH
A-8888 KOFSTEIN
A-8888 LIEZ
A-8888 RUDOLPH
A-8888 SCHNITZ

SANITÄR
KLIMA
WÄRMEPUMPEN
WÄRMERÜCKGEWINNUNG

Markus Stoiz
GES.M.B.H. + CO.KG.
4-1100 WIEN, Marktgasse 8

	WÄRMELÖSUNGSWIRTSCHAFT ALTERNATIVE ENERGIE	Tel: 01/8034651	Fax: 01/8034651-33
---	---	-----------------	--------------------