


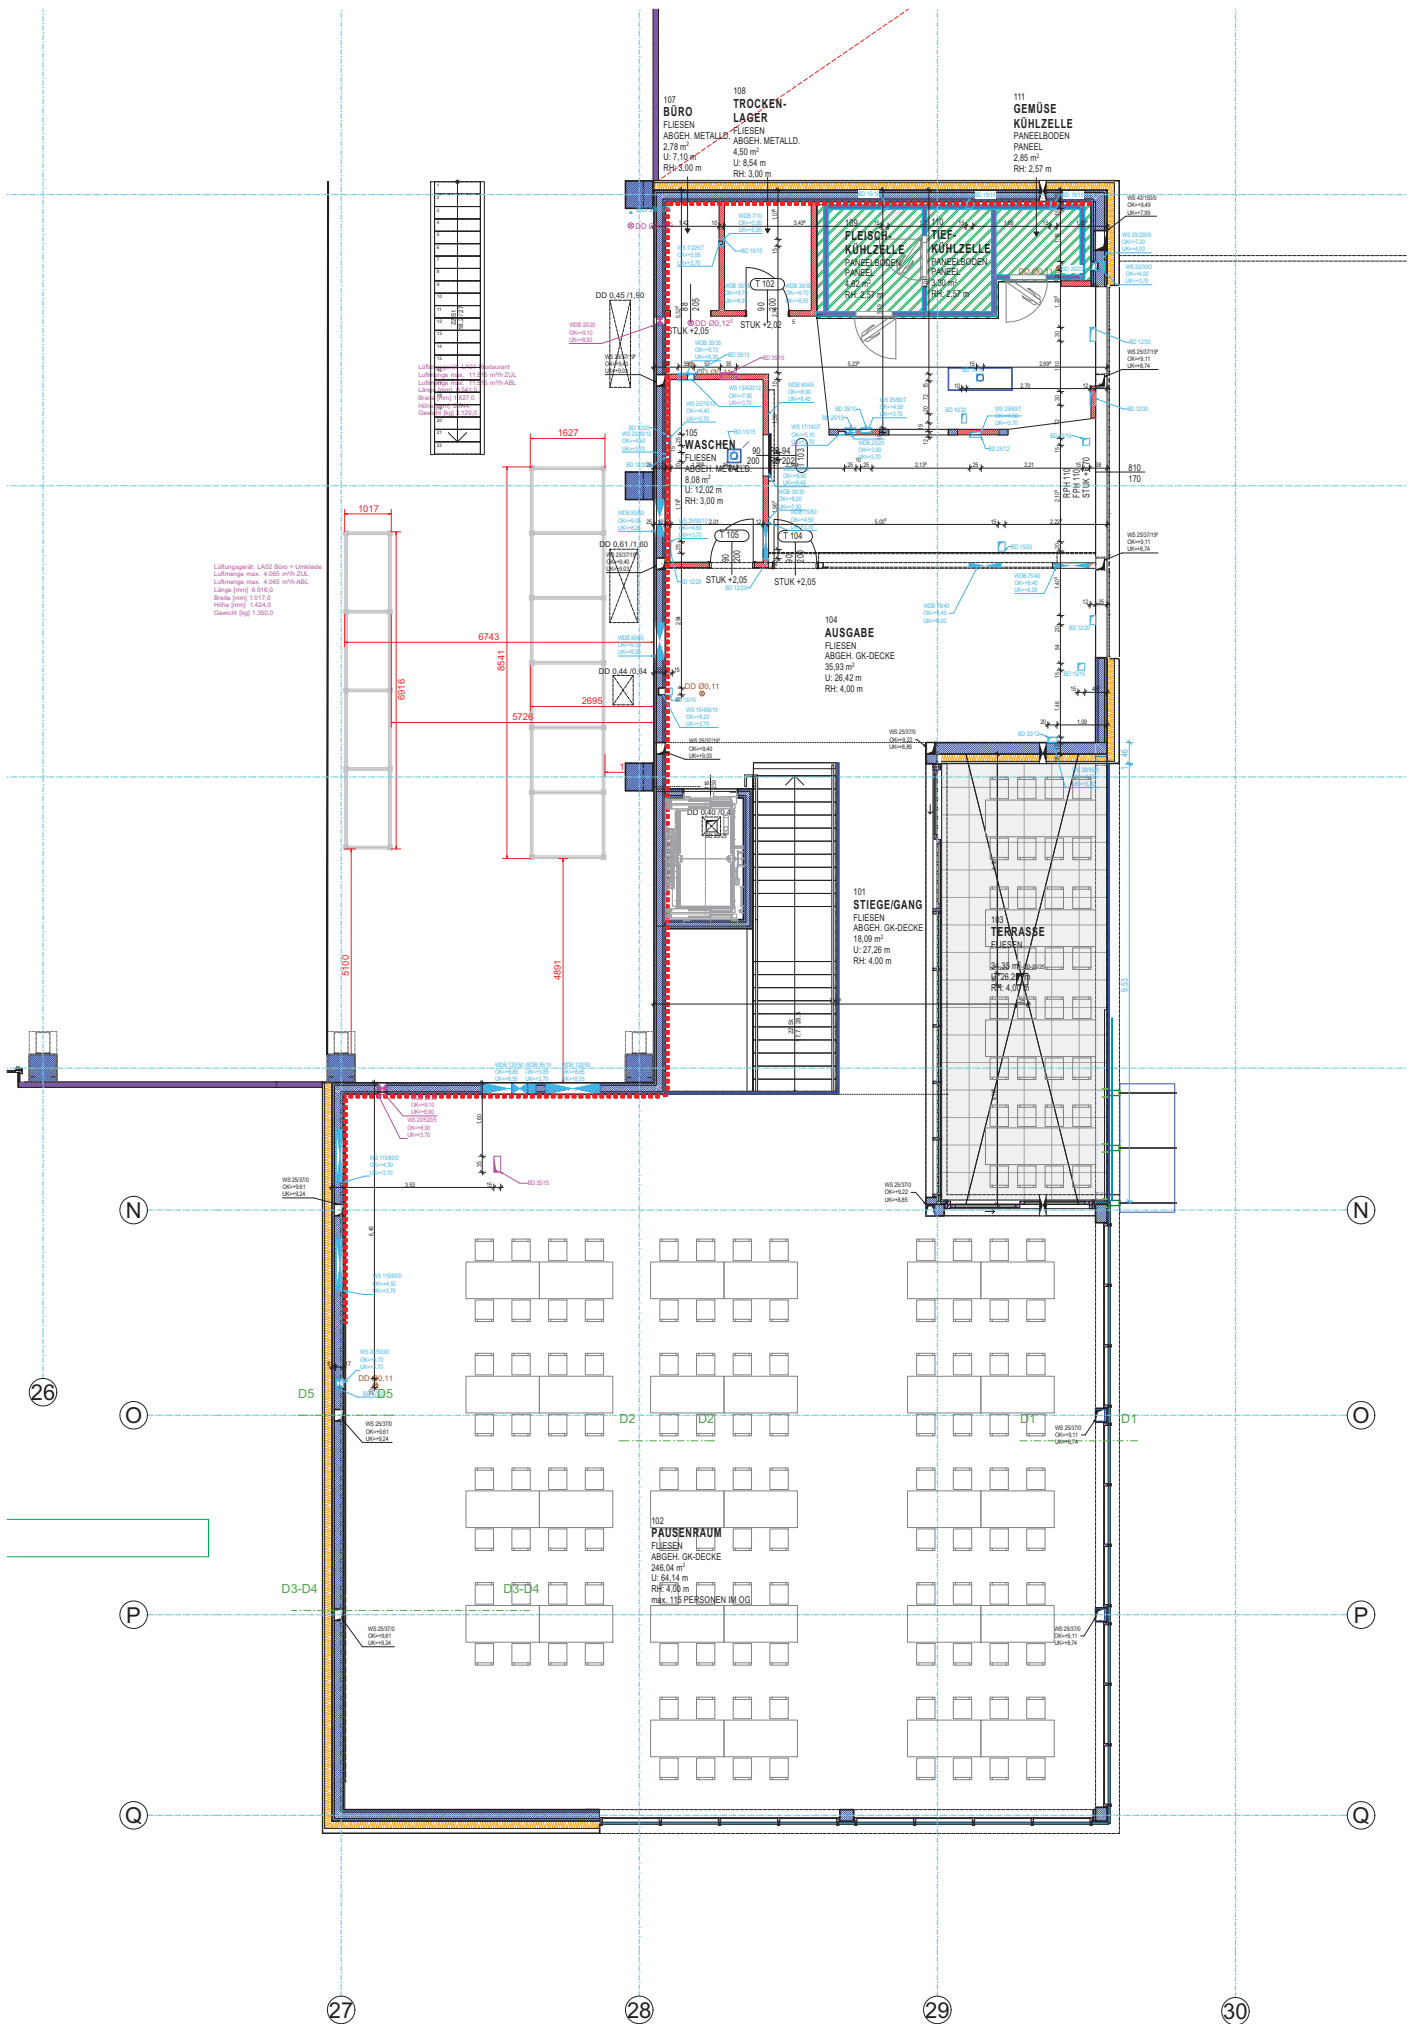

BRANDABSCHOTTUNGEN OBERGESCHOSS - M=1:100