


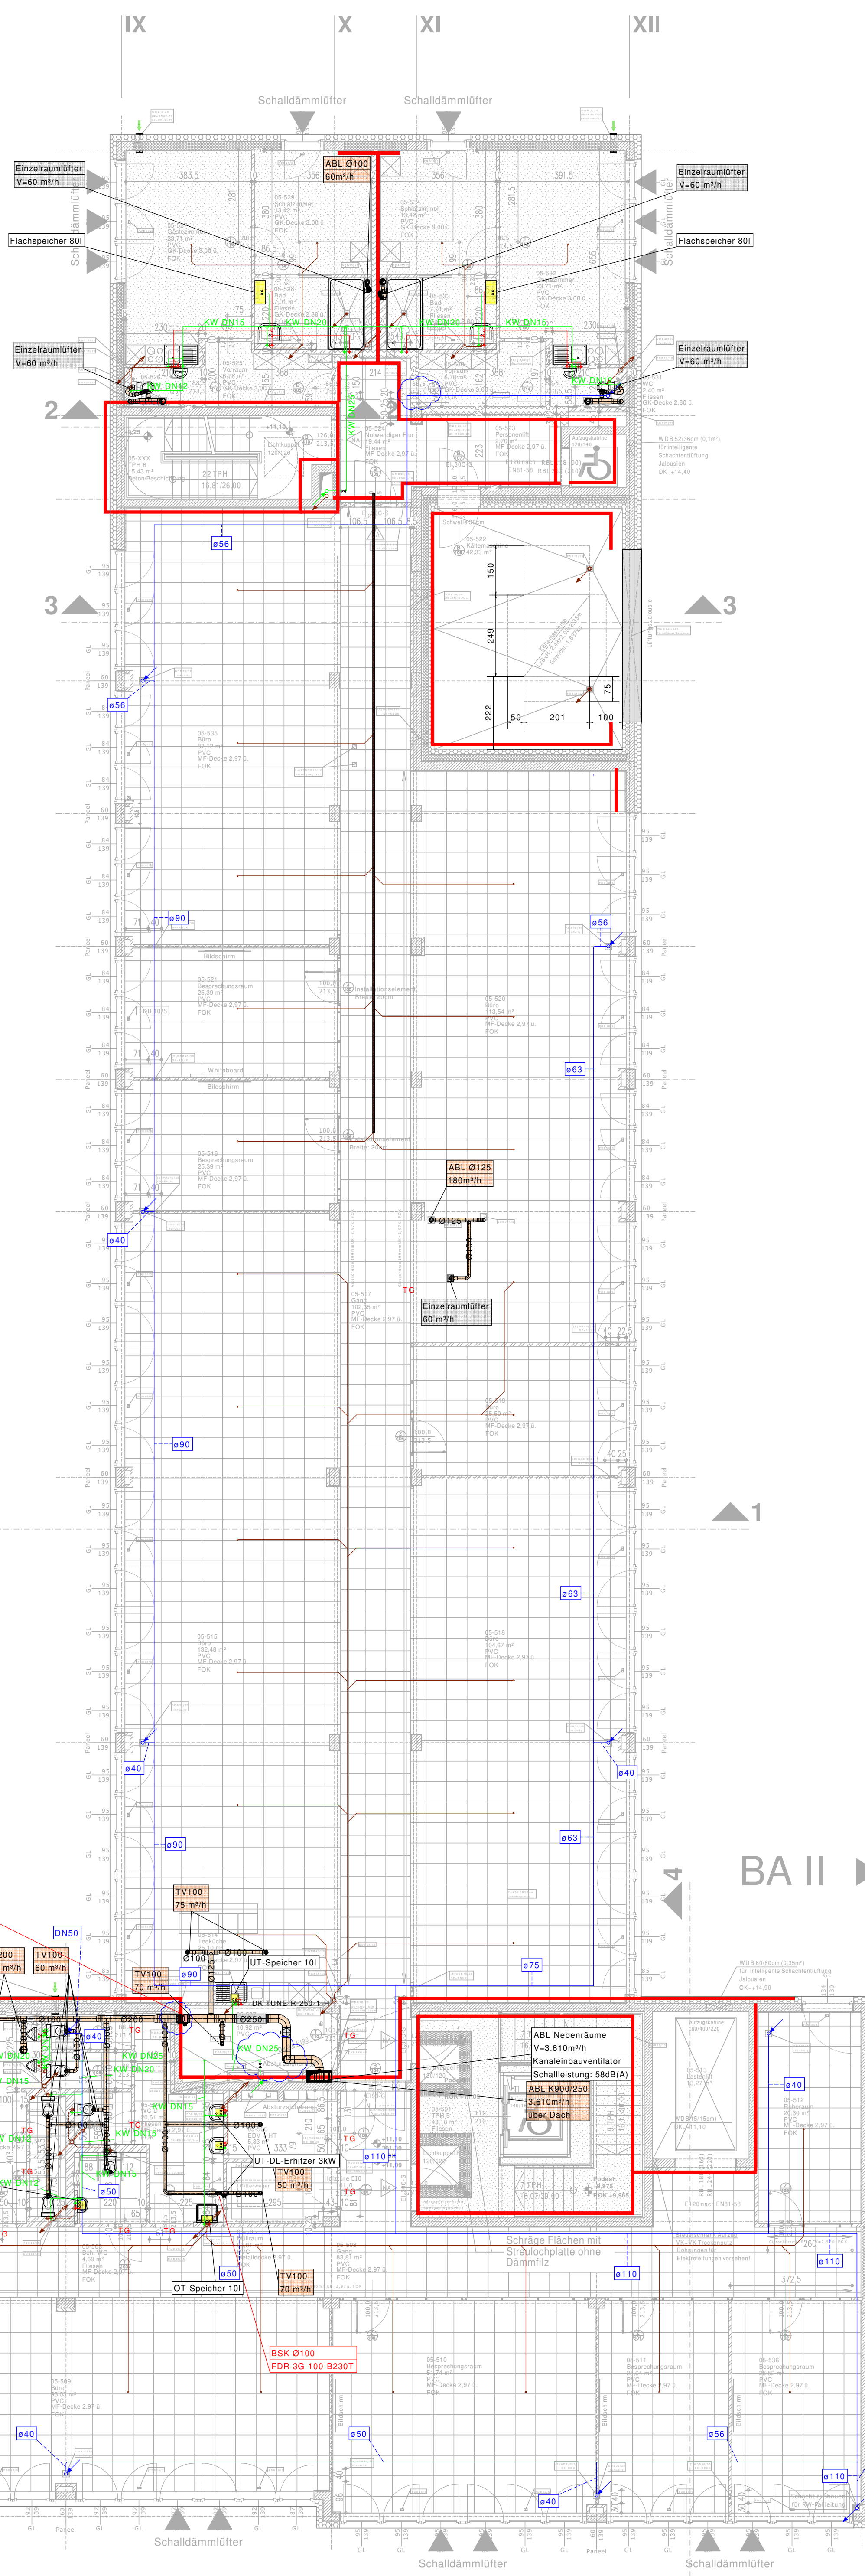

BAUABSCHNITT II

Status:			MONTAGEPLAN	
H				
G				
F				
E				
D				
C				
B				
A				
Index	Datum	Name	Änderung	
Erstellt	11.01.2023	HOCH	KETEC Gebäudetechnik GmbH	
Geprüft	XX.XX.XXXX	XX	Klima - Lüftung - Heizung Bauteile - Kollektoren https://kvec.at projekte@kvec.at Taubenberg 19, 8641 Graf Tel.: +43 5316 400 555 - 0	
Freigegeben				
Fläche	0,99 m² (1189mm x 841mm)			
Maßstab:	Auftragsnummer:		Projekt:	
1:100	2330051		XXXLutz Zentrale Würzburg BAI	
	Plannummer:		Bezeichnung:	
	2330051_GR_OG_013-0		3. Obergeschoss - Lüftung/Sanitär	

MONTAGEPLAN

Status:

H
G
F
E
D
C
B
A

A			
Index	Datum	Name	Änderung
Erstellt	11.01.2023	HOCH	KETEC Gebäudetechnik GmbH
Geprüft	xx.xx.xxxx	xx	Klima - Lüftung - Heizung Sanitär - Källetechnik
Freig./PL			proj@ketec.at Raabweg 19, 8041 Graz Tel. +43 5310 406 595 - 0
Fläche	0,99 m² (1899 mm x 841 mm)		
Maßstab:	Auftragsnummer:		
1:100	2330051		Projekt: XXXLutz Zentrale Würzburg BAIL
	Plannummer:		Bezeichnung:
	2330051_GR_OG3_010-0		3. Obergeschoss - Lüftung/Sanitär

KETEC
GEBÄUDETECHNIK