


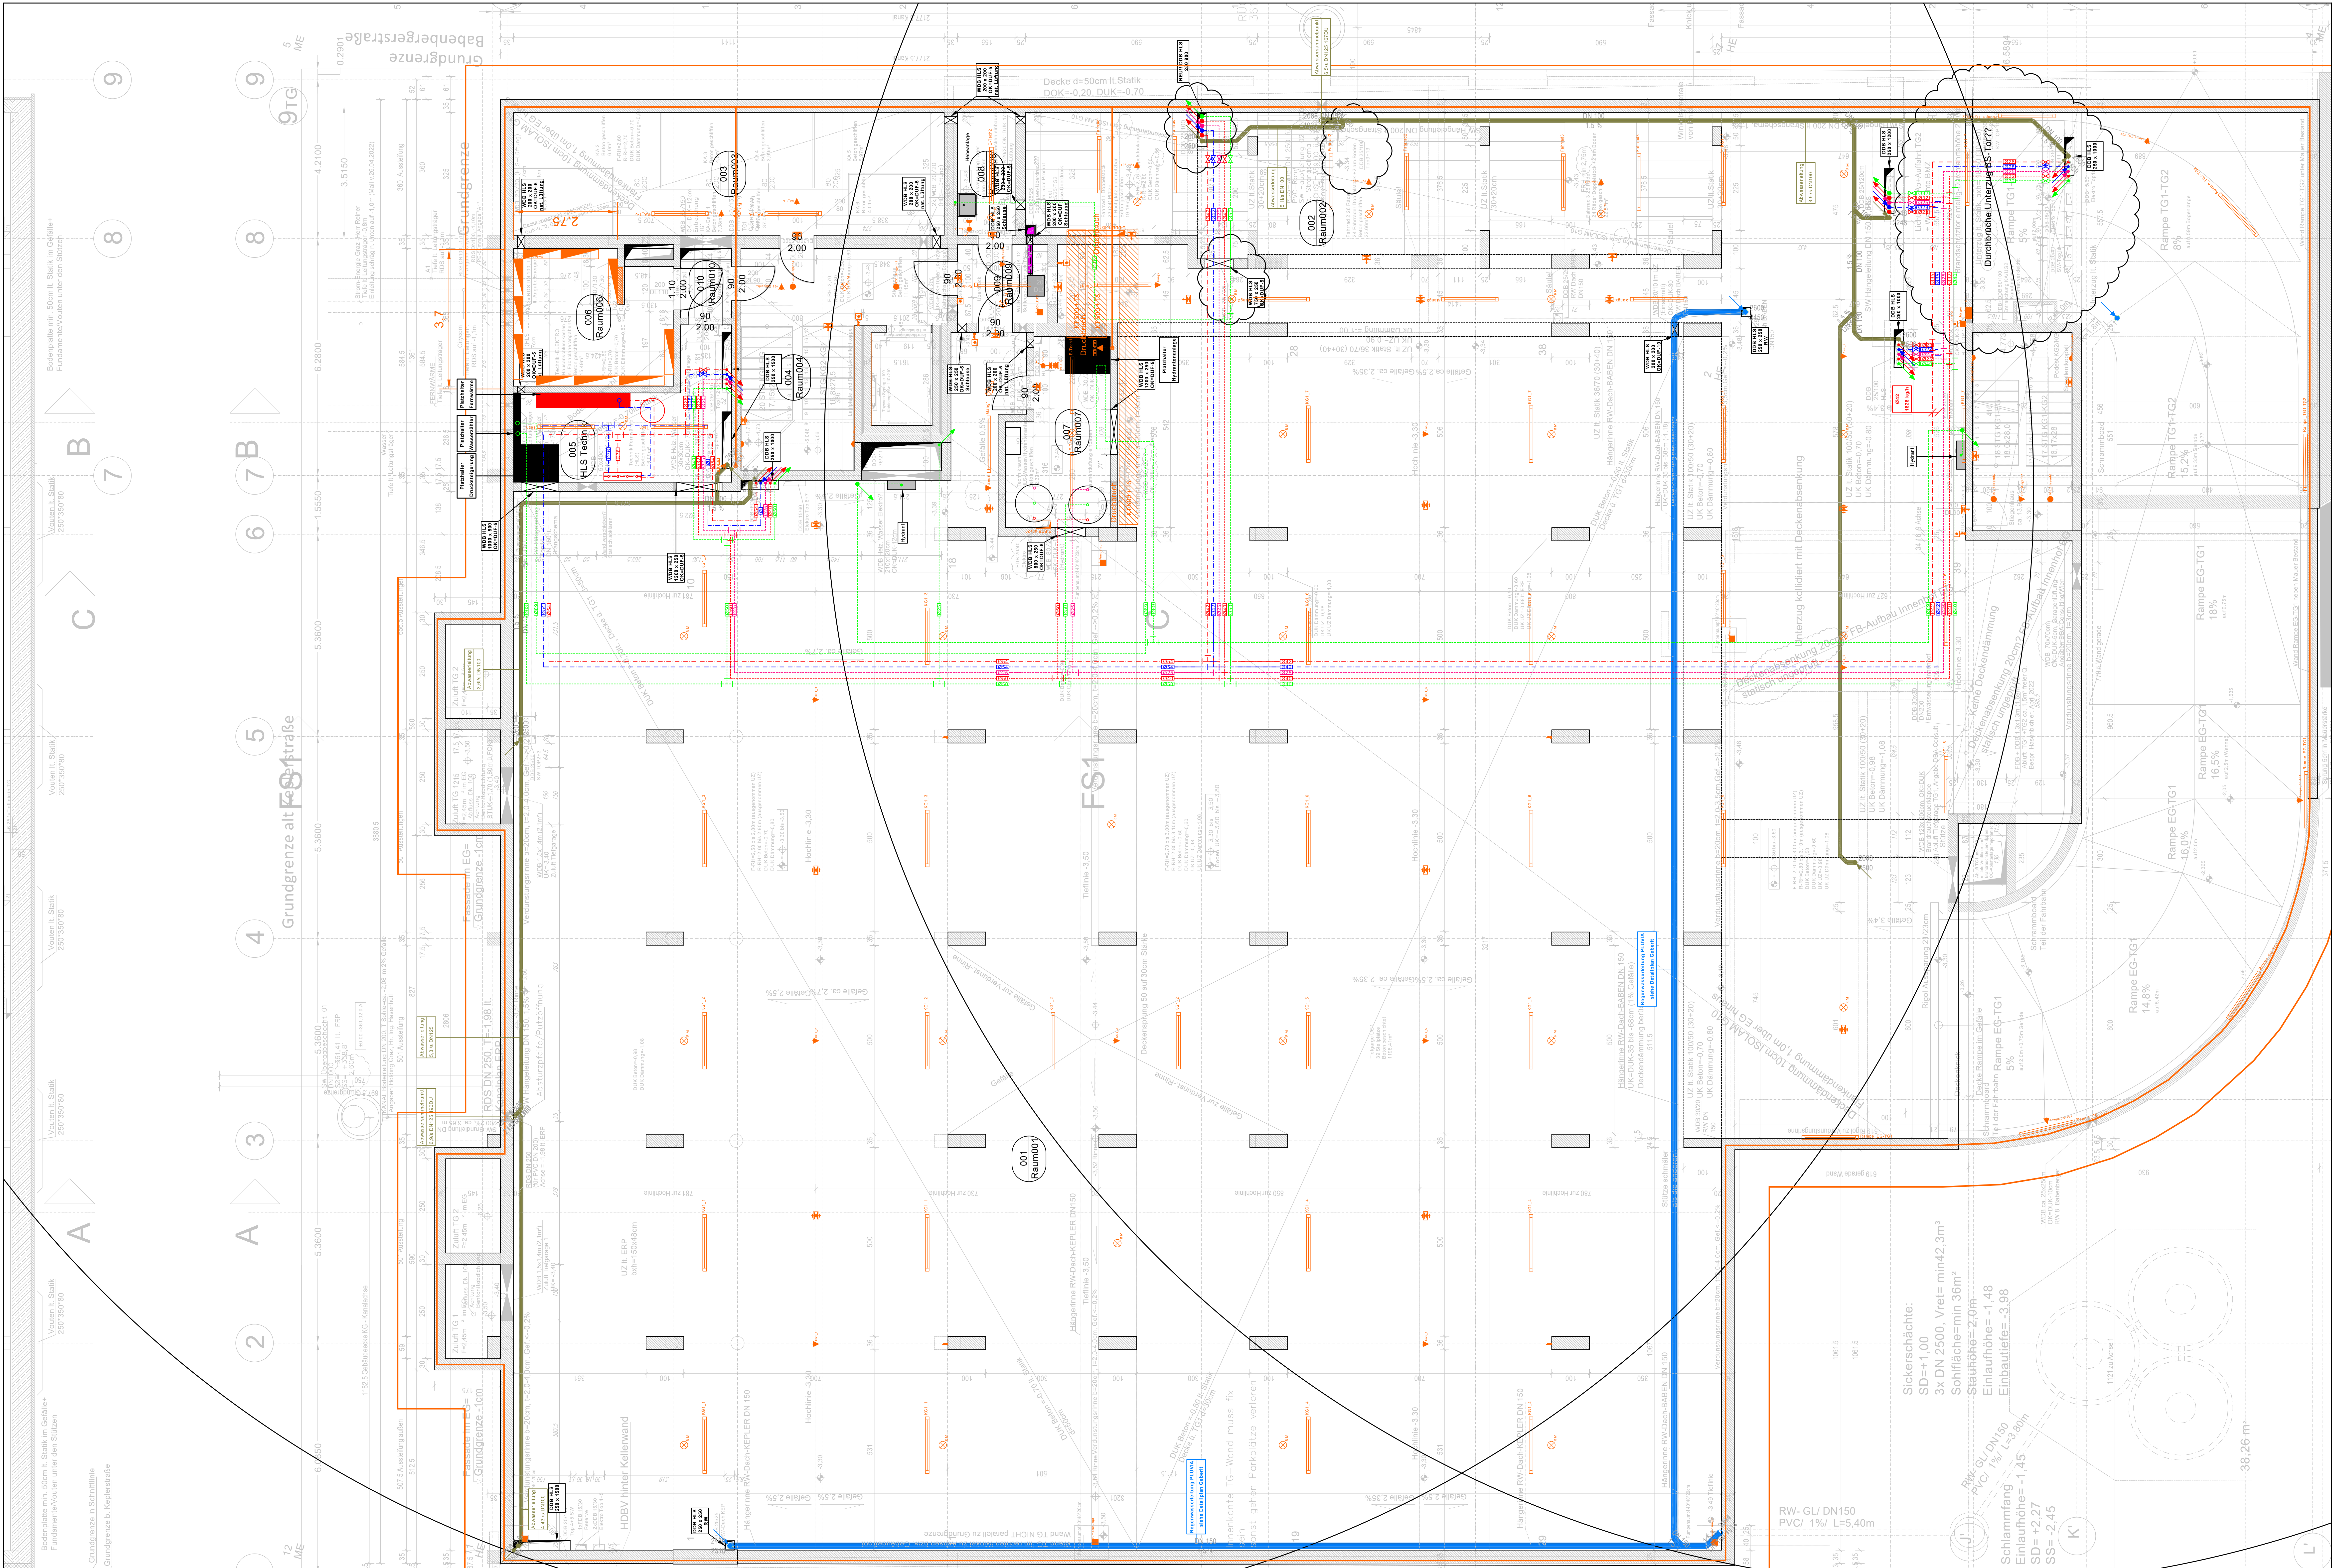

ALLGEMEINE INFORMATIONEN

LEGENDE		
	Kaltwasser	
	Warmwasser	
	Zirkulation	
	Vorlauf	
	Rücklauf	
	Schmutzwasser	
	Regenwasser	
	Abluft	

ÄNDERUNG			DATUM
NR.			
A	Erstausgabe / VORABZUG		14.07.2022
B	Austausch Polierplan / Dimensionierung		07.11.2022

INSTALLATIONSPLAN-HKLS	
Basistitle-Ausgabe_PP_Immola_Babenbergerstraße_2022-10-19.dwg	
Bauwerber	Architektur Ausführendesplanung
Immola Bauträger GmbH Gleispachgasse 1 8045 Graz	Immola Planung GmbH Gleispachgasse 1 8045 Graz
HKLS-Plan	
	
WONISCH Installationen GmbH HKLS A-8544 Potting Brunn Hauptstraße 81 Tel.: +43 3465 2320	
Projekt Nr.	Projekt
1022072	Babenbergerstraße 17-19 8020 Graz
Plangröße	Planinhalt
siehe Planrahmen	Installationsplan 1.Untergeschoss
Maßstab	
1:50	
Erstellt	
14.07.22	
Gez.	
RH.	
Datum	
07.11.22	