


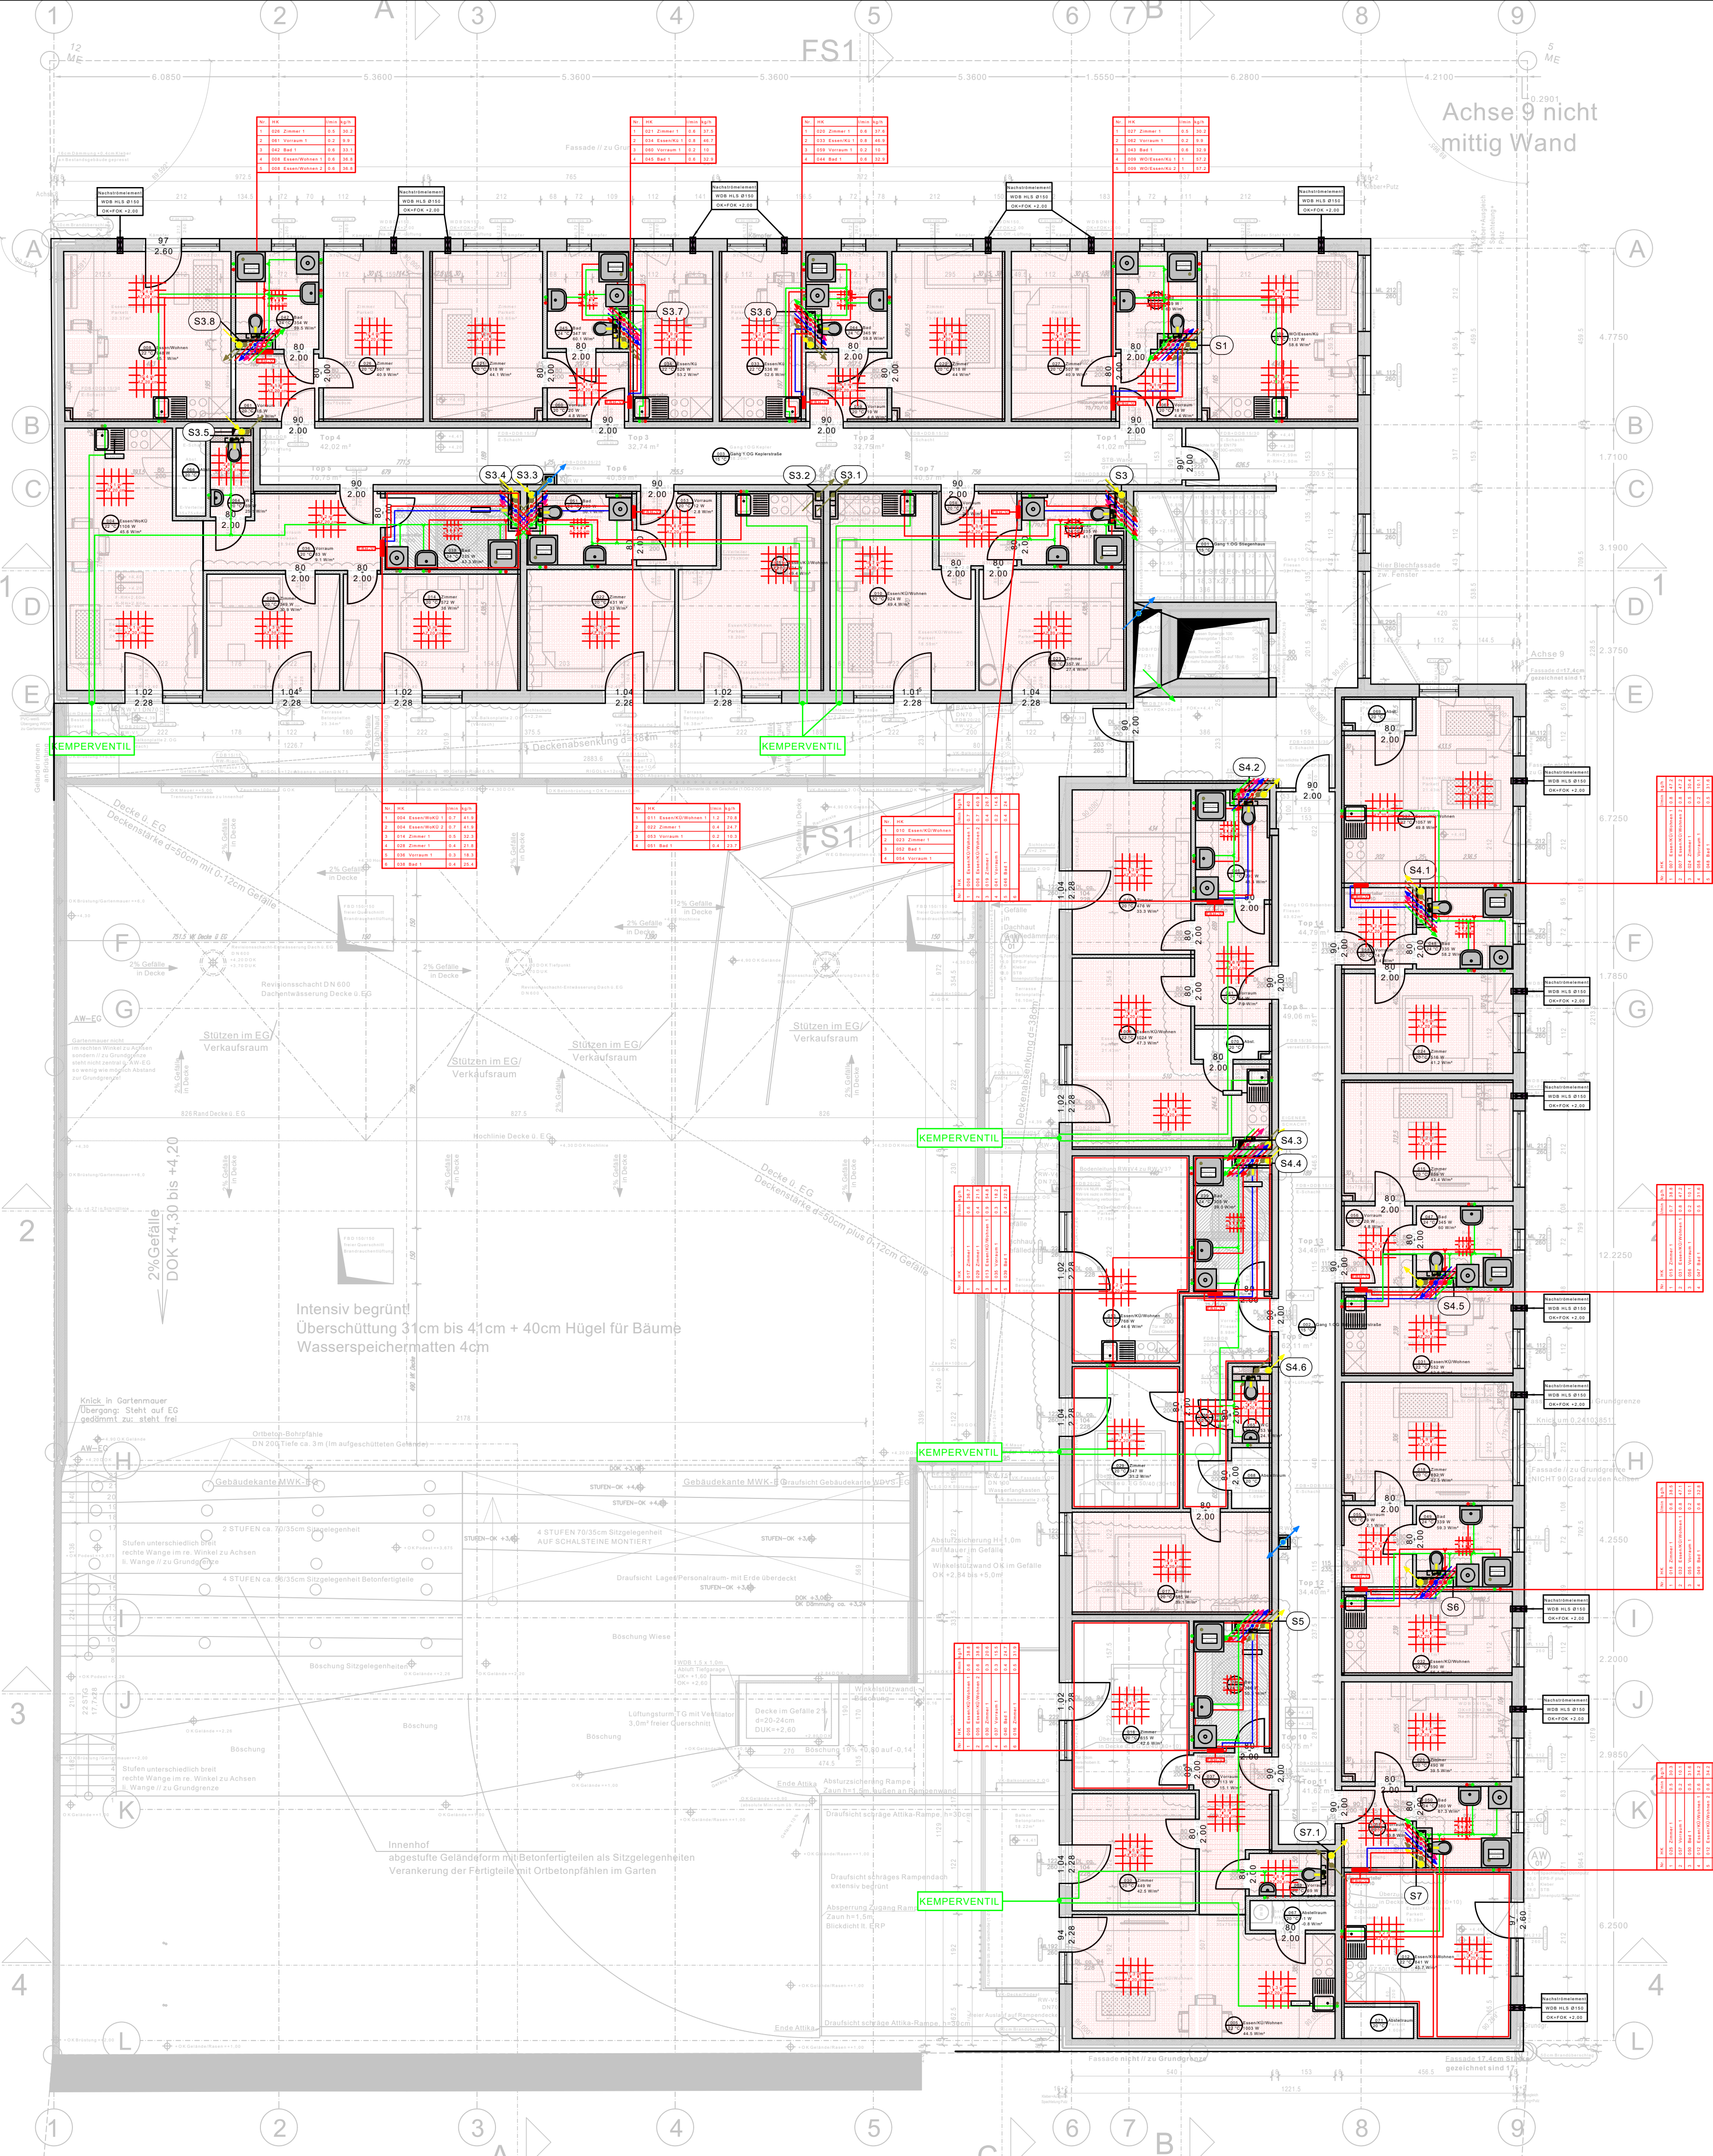

Achse 9 nicht mittig Wand

ALLGEMEINE INFORMATIONEN

- Kücheninstallationen lt. Küchenplan, Aufputz
- Zentrales Raumthermostat pro Wohneinheit (Zonenventil)

LEGENDE

	Kaltwasser
	Warmwasser
	Zirkulation
	Vorlauf
	Rücklauf
	Schmutzwasser
	Regenwasser
	Abluft

NR.	ÄNDERUNG	DATUM
A	Erstausgabe / VORABZUG	14.07.2022
B	Austausch Polierplan / Anpassen Nachströmelemente	07.11.2022

INSTALLATIONSPLAN-HKLS

Basisfile:Ausgabe_PP_Immola_Babenbergerstraße_2022-10-19.dwg

Bauwerber	Architektur Ausführungsplanung
Immola Bauträger GmbH Gleispachgasse 1 8045 Graz	Immola Planung GmbH Gleispachgasse 1 8045 Graz



WONISCH Installationen GmbH
HKLS
A-8544 Pöfing Brunn
Hauptstraße 81
Tel.: +43 3465 2320

Projekt Nr. 1022072	Projekt Babenbergerstraße 17-19 8020 Graz
Plangröße siehe Planrahmen	Planinhalt Übersichtsplan 1.Obergeschoss
Maßstab 1:100	
Erstellt 14.07.22	
Gez. RH.	
Datum 07.11.22	