


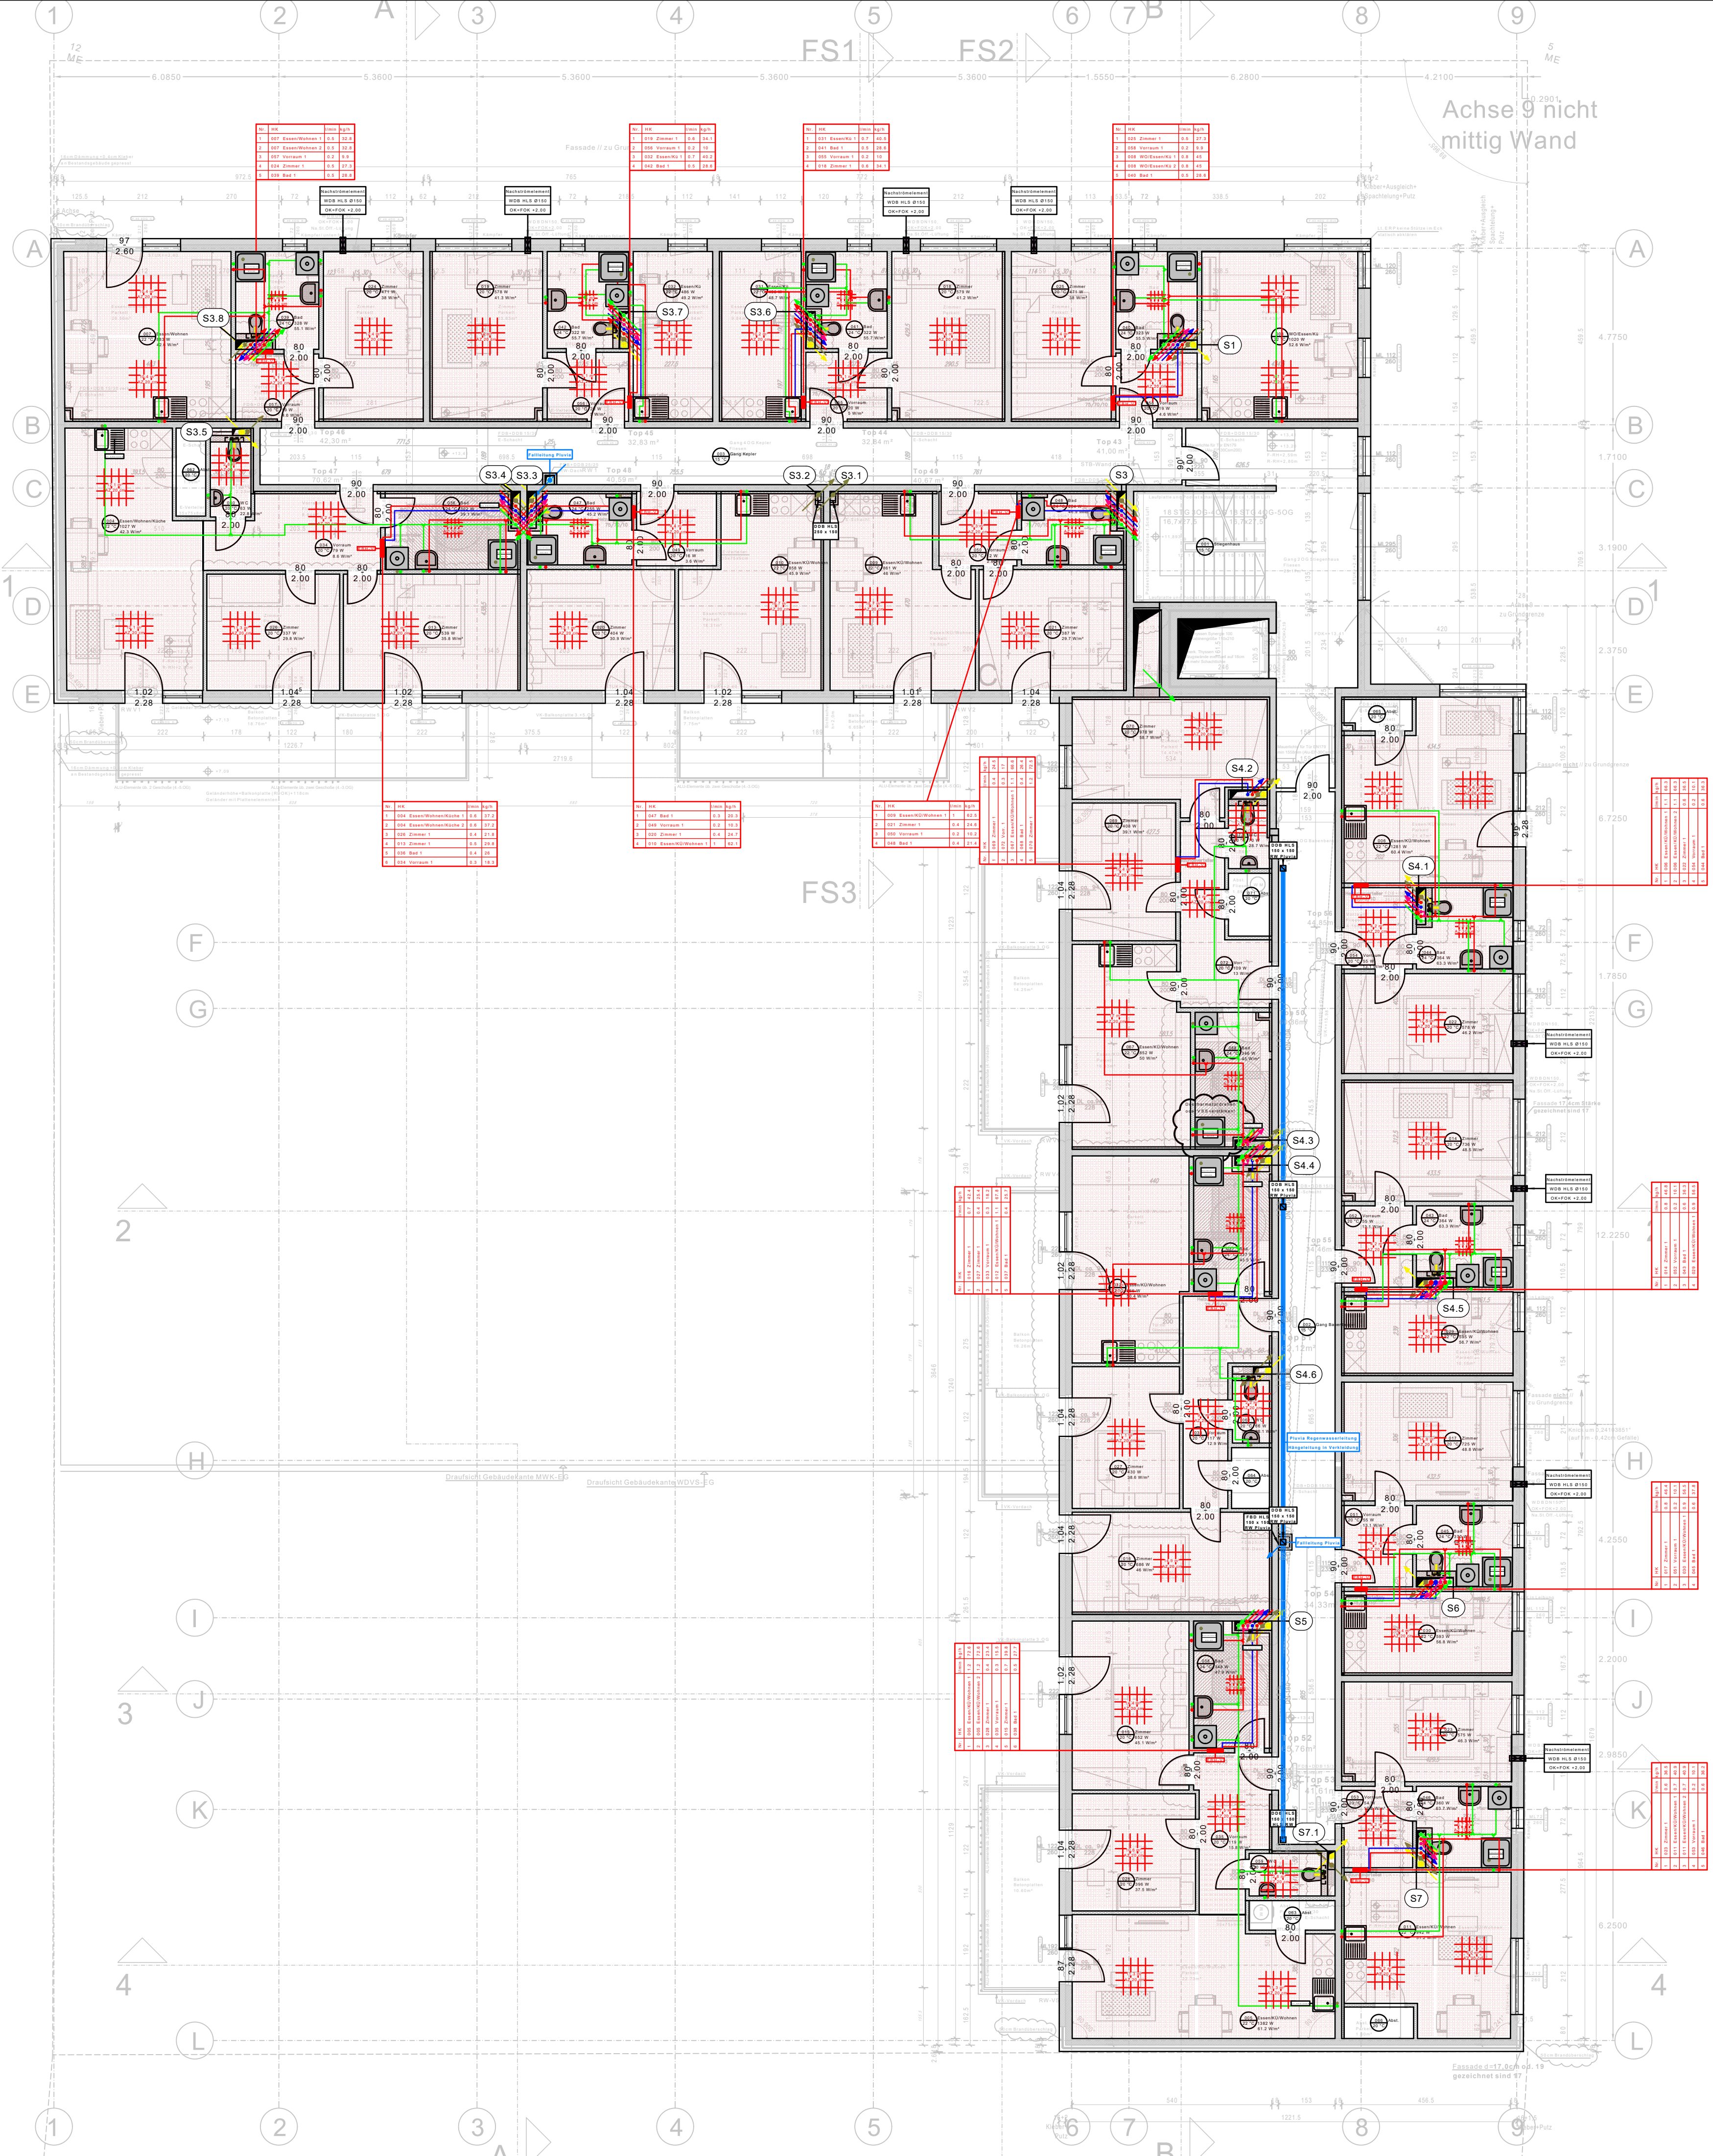

ALLGEMEINE INFORMATIONEN

- Kücheninstallationen lt. Küchenplan, Aufputz
- Zentrales Raumthermostat pro Wohneinheit (Zonenventil)
- 1x Nachströmelment pro TOP bei straßenseitiger Anordnung
- Bei eigenständigen WC Kombiheizkreis mit Vorraum

LEGENDE

	Kaltwasser
	Warmwasser
	Zirkulation
	Vorlauf
	Rücklauf
	Schmutzwasser
	Regenwasser
	Abluft

NR.	ÄNDERUNG	DATUM
A	Erstausgabe / VORABZUG	14.07.2022
B	Austausch Polierplan / Anpassen Nachströmelemente RW-Leitung	07.11.2022

INSTALLATIONSPLAN-HKLS

Basisfile:Ausgabe_PP_Immola_Babenbergerstraße_2022-10-19.dwg	
Bauwerber	Architektur Ausführungsplanung
Immola Bauträger GmbH Gleispachgasse 1 8045 Graz	Immola Planung GmbH Gleispachgasse 1 8045 Graz



WONISCH Installationen GmbH
HKLS
A-8544 Pöfing Brunn
Hauptstraße 81
Tel.: +43 3465 2320

Projekt Nr.	1022072	Projekt	Babenbergerstraße 17-19 8020 Graz
Plangröße	siehe Planrahmen	Planinhalt	Übersichtsplan 4.Obergeschoss
Maßstab	1:100		
Erstellt	14.07.22		
Gez.	RH.		
Datum	07.11.22		