
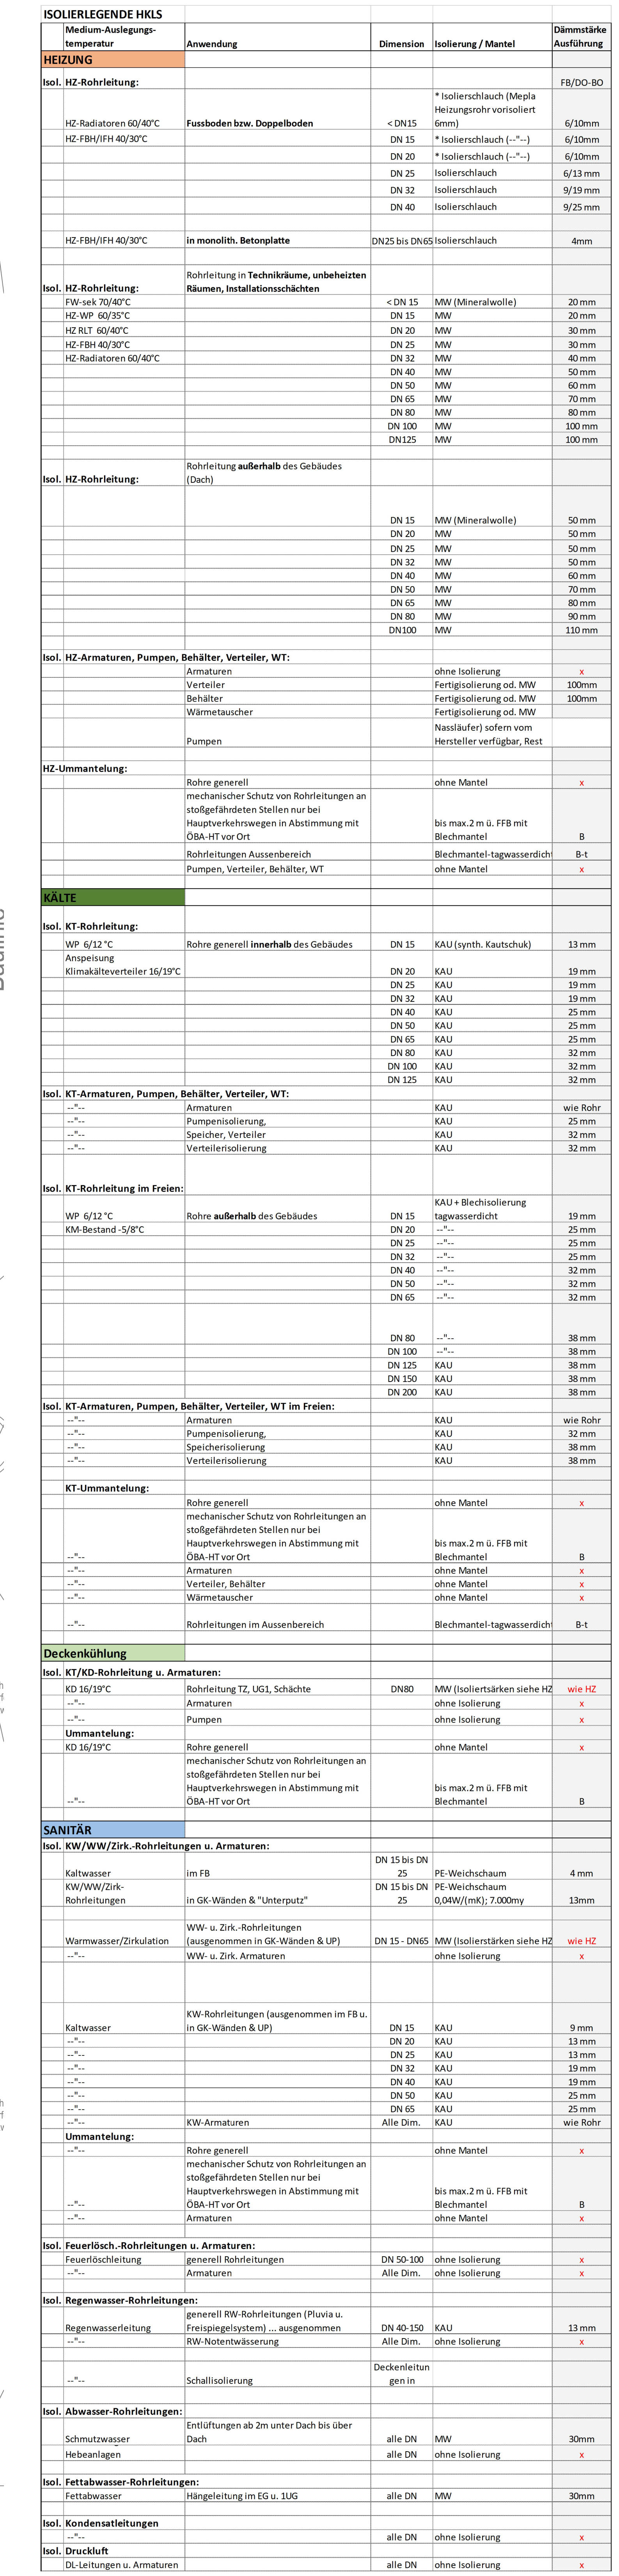


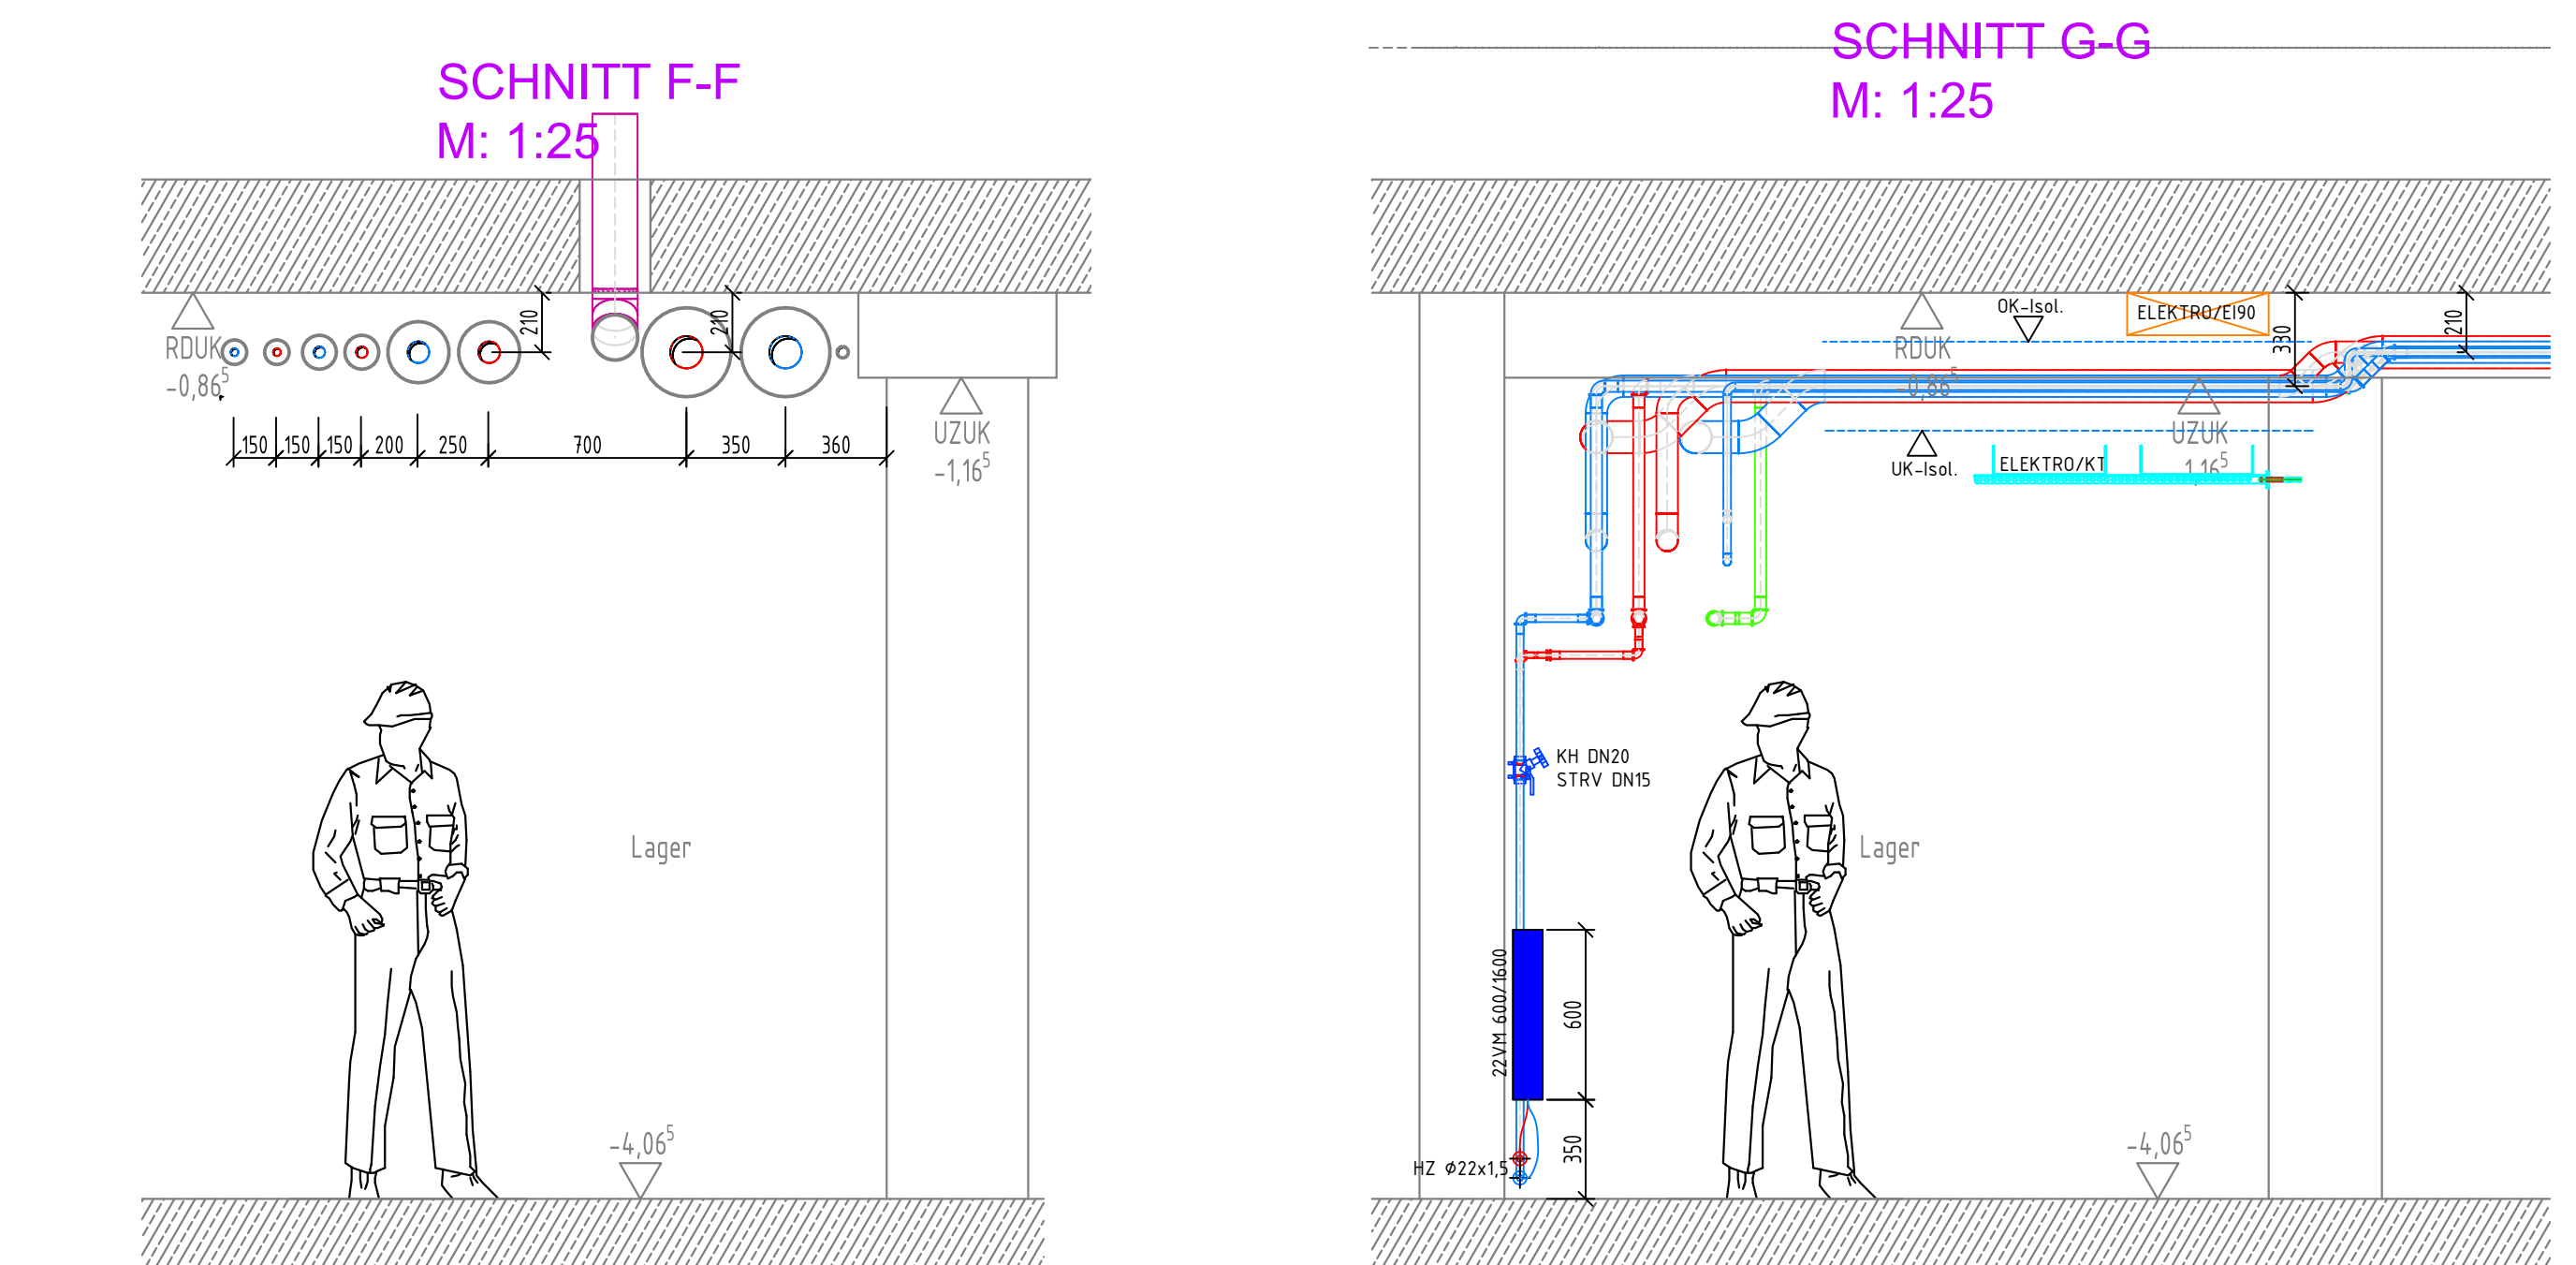

A-9524 Villach	Montageplan	geprüft:	WS
Grundriss Kellergeschoss Teil1	CAD Datei	Skizze:	1:50