


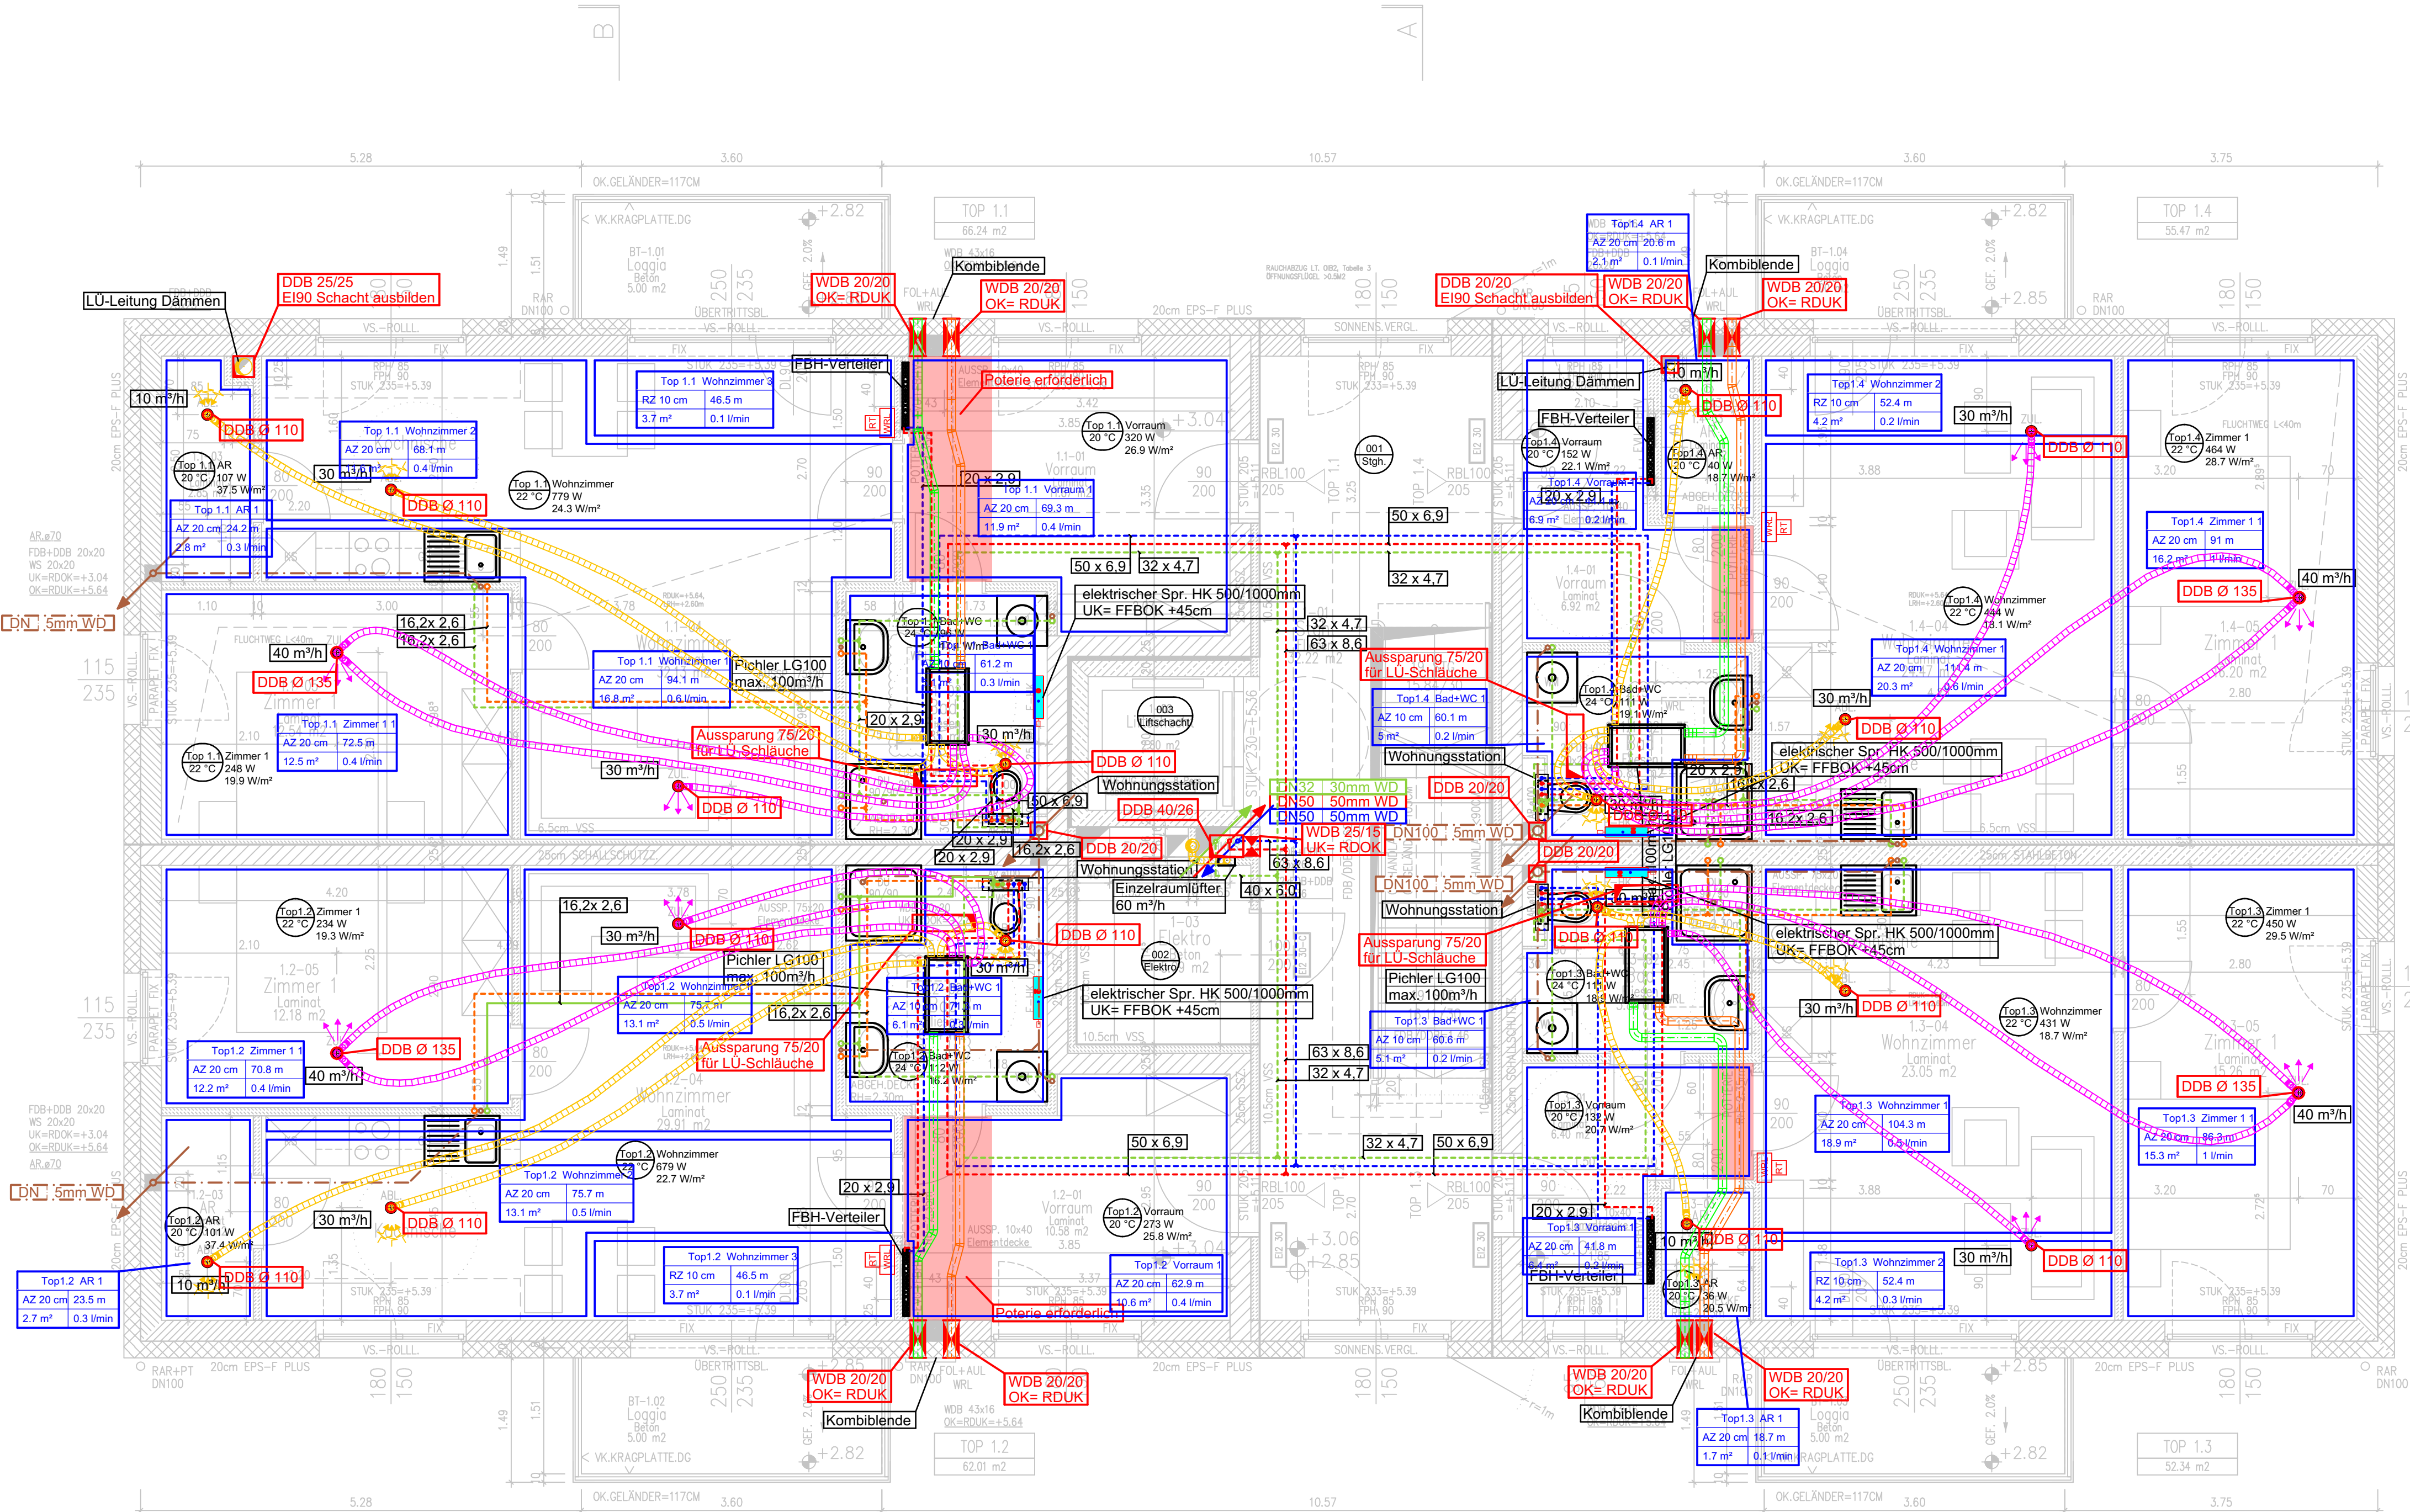

| LEGENDE HKLS                        |                    |                  |                    |  |  |
|-------------------------------------|--------------------|------------------|--------------------|--|--|
| <b>Heizung/Kälte</b>                |                    |                  |                    |  |  |
| Heizung VL                          | Kühlwasser VL      | Kältemittel VL   | Glykol VL          |  |  |
| Heizung RL                          | Kühlwasser RL      | Kältemittel RL   | Glykol RL          |  |  |
| <b>Sanitär</b>                      |                    |                  |                    |  |  |
| Kaltwasser enth.                    | Warmwasser         | Schmutzwasser    | Gasleitung         |  |  |
| Kaltwasser roh                      | Zirkulation        | Regenwasser      | Druckluftleitung   |  |  |
| <b>Lüftung</b>                      |                    |                  |                    |  |  |
| Abluft                              | Außenluft          | Fortluft         | Zuluft             |  |  |
| ABL-Bestand                         | AUL-Bestand        | FOL-Bestand      | ZUL-Bestand        |  |  |
| <b>Armaturen/Bauteile/Einbauten</b> |                    |                  |                    |  |  |
| Absperrarmatur                      | Schrägsitzventil   | Kugelhahn        | Regulerventil      |  |  |
| Magnetventil                        | 3-Wege-Motorventil | Rückschlagklappe | Einzelpumpe        |  |  |
| Rohrrenner                          | Sicherheitsventil  | Temperaturfühler | Druckfühler        |  |  |
| Entleerung/Entlüftung               | Filter             | Raumregler       | Zentralregler      |  |  |
| Schmutzfänger                       | Zähler             | Schalldämpfer    | Ventilator         |  |  |
| Drallaussch                         | Lüftungsgitter     | Tellerventil     | Volumenstromregler |  |  |
| Einzellüfter                        | Brandschutzelement | Brandschutz      |                    |  |  |

# MONTAGEPLAN

Projekt  
Ortszentrum Markersdorf

Kunde  
Marktgemeinde Markersdorf

Kdn.Nr.:

Marktplatz 4  
3385 Markerdorf-Haindorf

Ing. Baierl GmbH  
Hauptstraße 8  
3261 Steinkirchen am Forst

E: office@baierl.at  
W: www.baierl.at  
T: 07488 / 71688  
F: 07488 / 76644



WASSER - HEIZUNG - SOLAR  
ELEKTRO - TV - PHOTOVOLTAIK

BK1 - 1. Obergeschoss

|    |            |    |                            |              |
|----|------------|----|----------------------------|--------------|
| 02 | 26.09.2022 | SA | Architektur von 23.09.2022 |              |
| 01 | 05.08.2022 | SA | Montageplanung             | Maßstab 1:50 |