


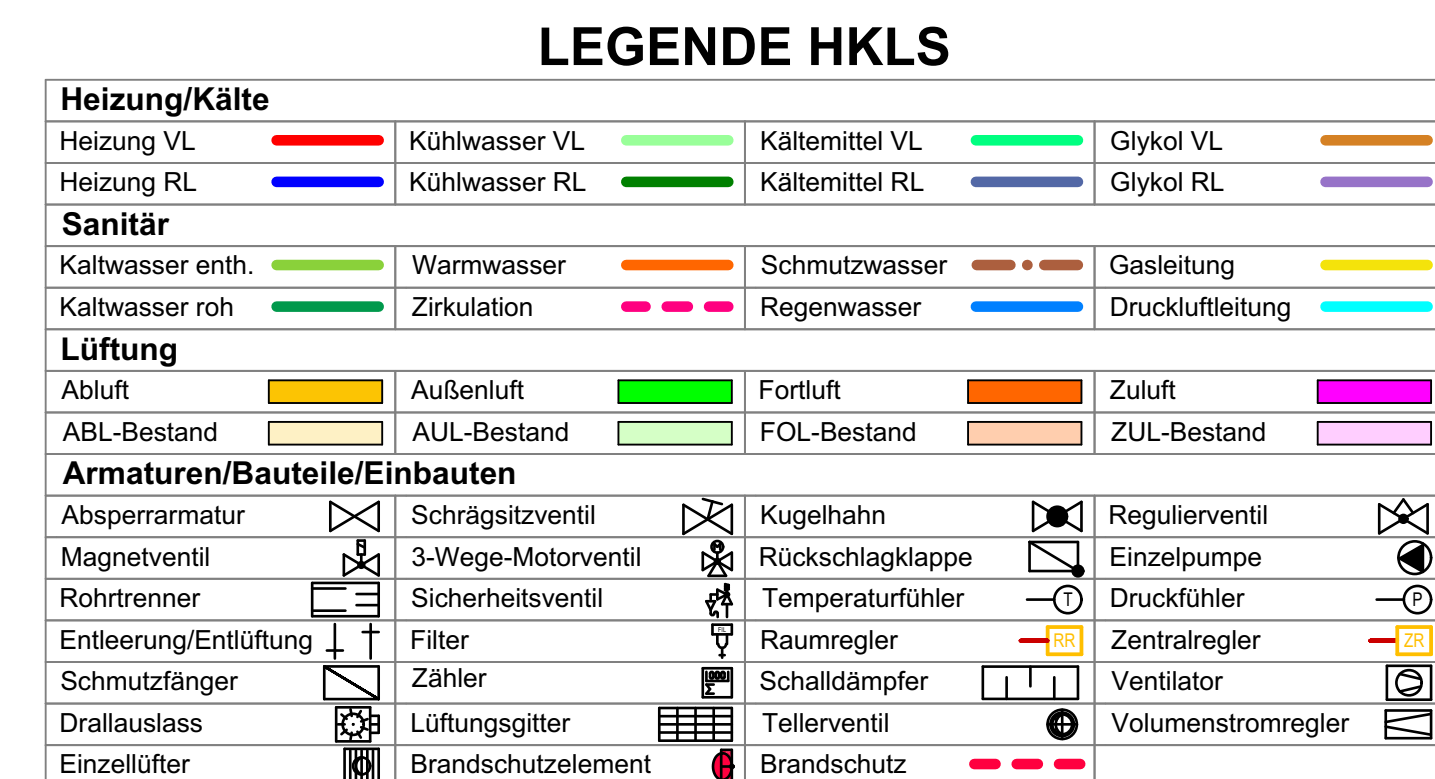

Projekt

Ortszentrum Markersdorf

Kunde	Kdn.Nr.:
Marktgemeinde Markersdorf	
Marktplatz 4	
3385 Markerdorf-Haindorf	

Ing. Baierl GmbH Hauptstraße 8 3261 Steinakirchen am Forst	E: office@baierl.at W: www.baierl.at T: 07488 / 71688 F: 07488 / 76644
--	--

BAIERL 
WASSER - HEIZUNG - SOLAR
ELEKTRO - TV - PHOTOVOLTAIK

BK2 - 1. Obergeschoss

02	26.09.2022	SA	Architektur von 23.09.2022
01	05.08.2022	SA	Montageplanung Maßstab 1:50