


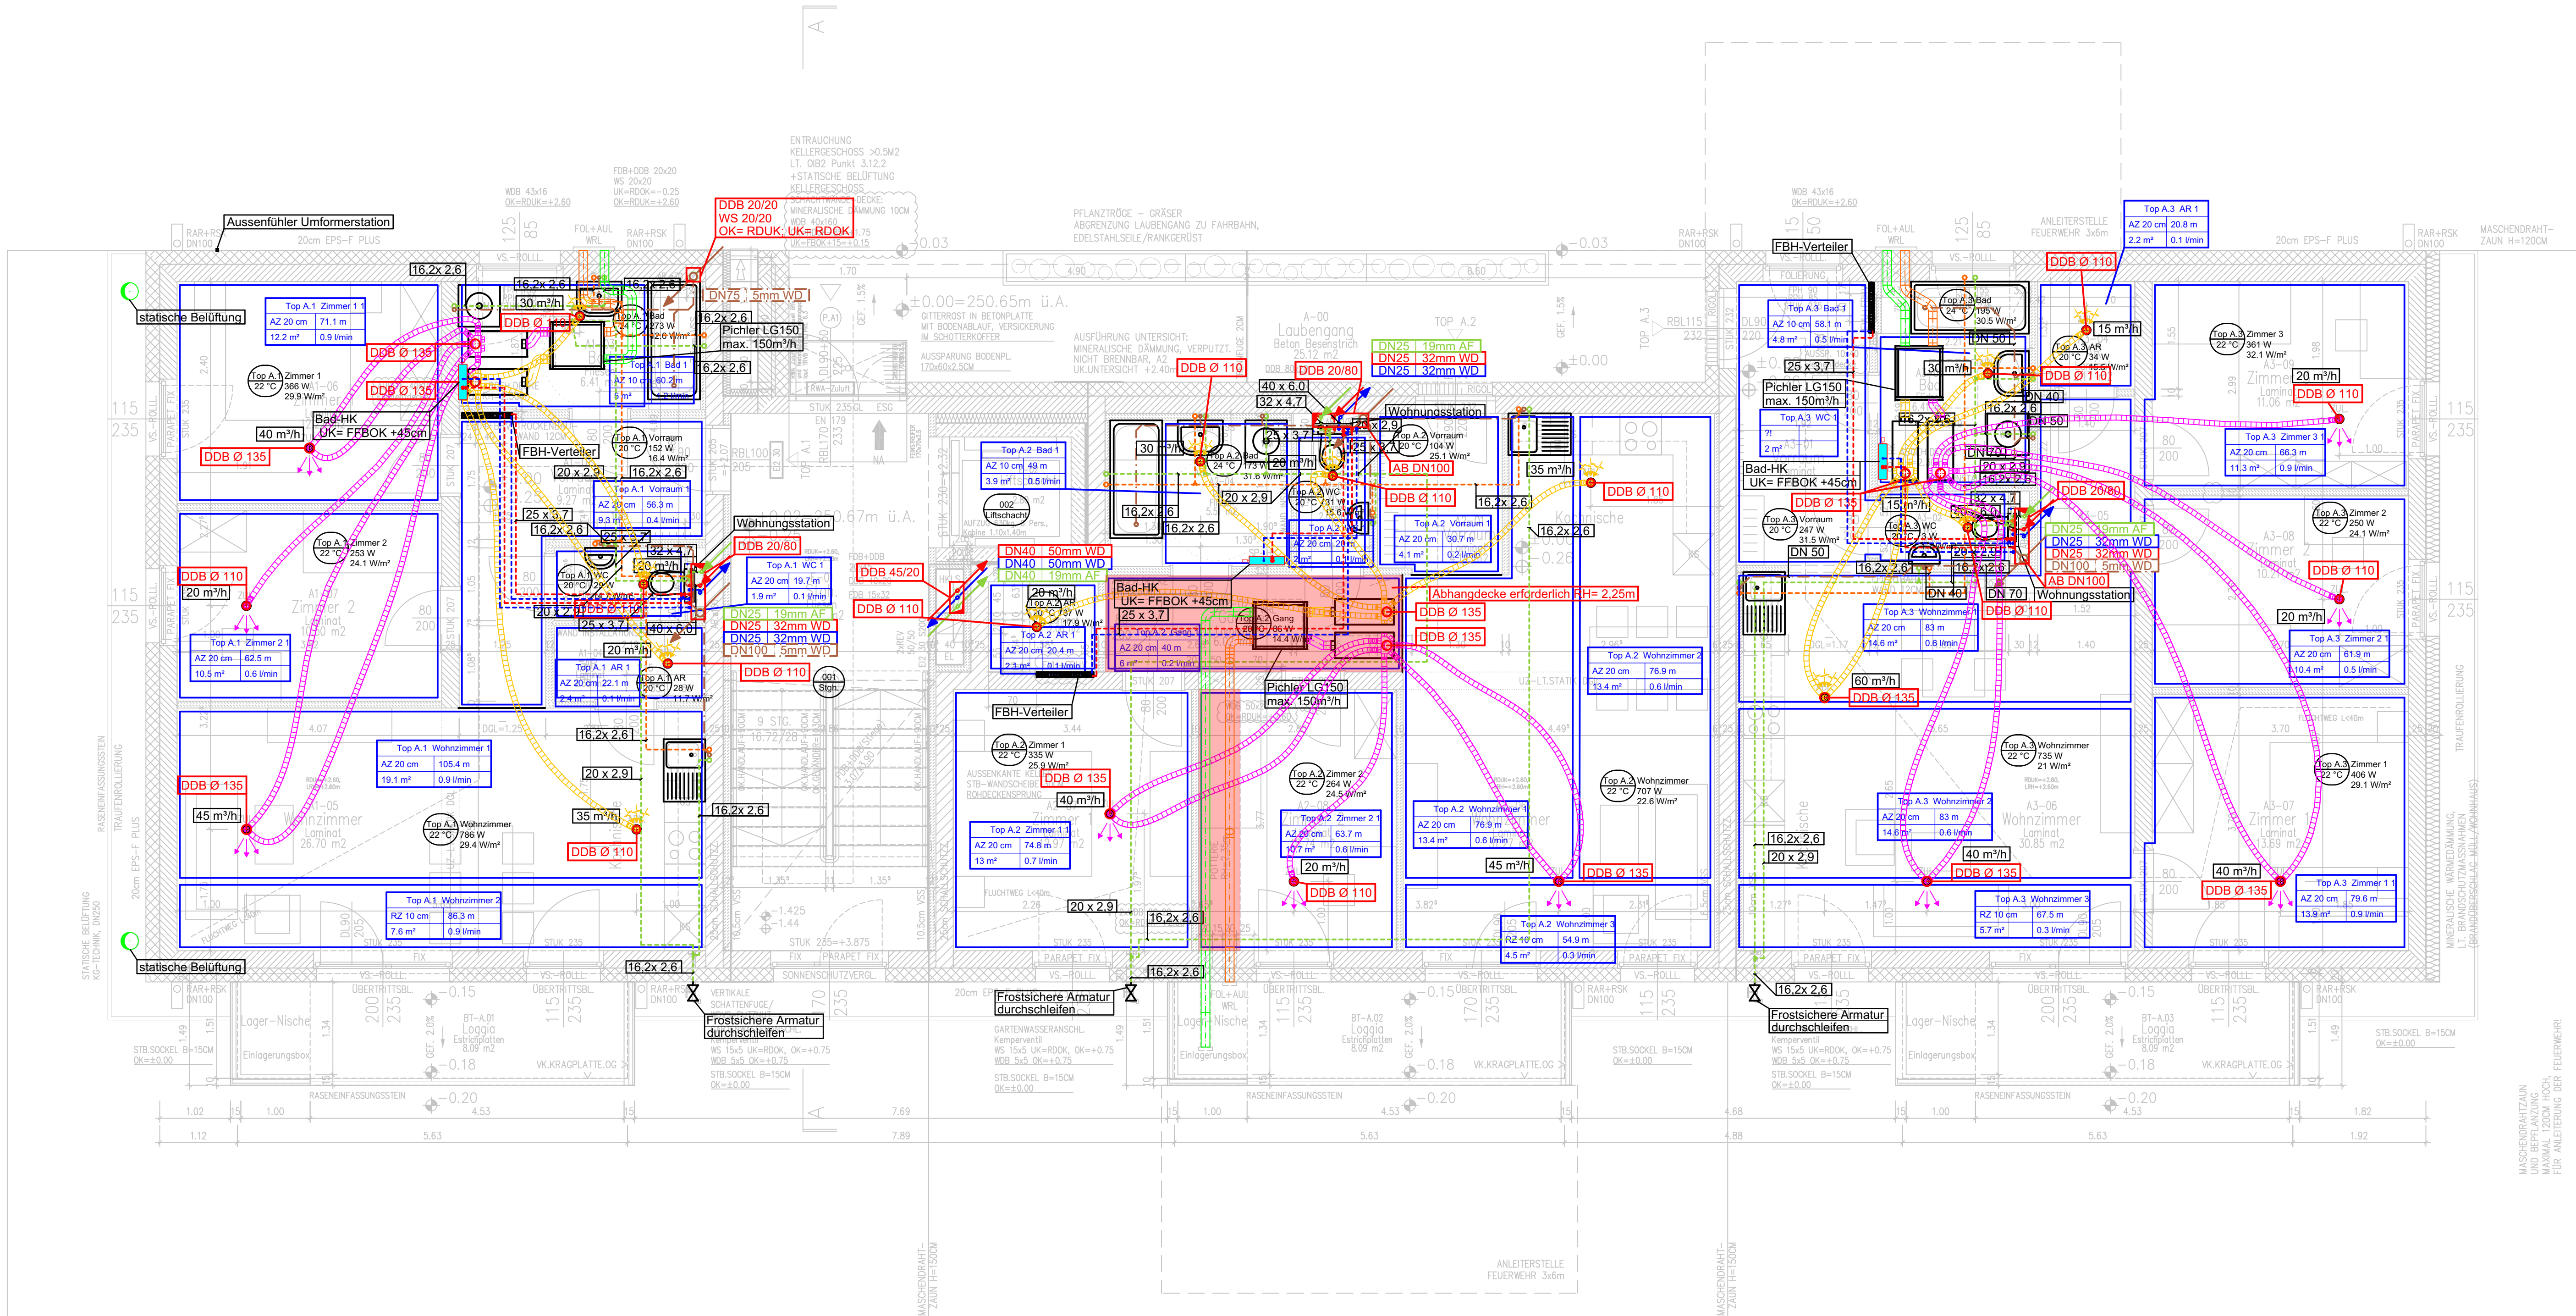

LEGENDE HKLS					
Heizung/Kälte					
Heizung VL	Kühlwasser VL	Kältemittel VL	Glykol VL		
Heizung RL	Kühlwasser RL	Kältemittel RL	Glykol RL		
Sanitär					
Kaltwasser enth.	Warmwasser	Schmutzwasser	Gasleitung		
Kaltwasser roh	Zirkulation	Regenwasser	Druckluftleitung		
Lüftung					
Abluft	Außenluft	Fortluft	Zuluft		
ABL-Bestand	AUL-Bestand	FOL-Bestand	ZUL-Bestand		
Armaturen/Bauteile/Einbauten					
Absperrarmatur	Schrägsitzventil	Kugelhahn	Regulerventil		
Magnetventil	3-Wege-Motorventil	Rückschlagklappe	Einzelpumpe		
Rohrtrenner	Sicherheitsventil	Temperaturfühler	Druckfühler		
Entleerung/Entlüftung	Filter	Raumregler	Zentralregler		
Schmutzfänger	Zähler	Schalldämpfer	Ventilator		
Drallaussch	Lüftungsgitter	Tellerventil	Volumenstromregler		
Einzellüfter</					