


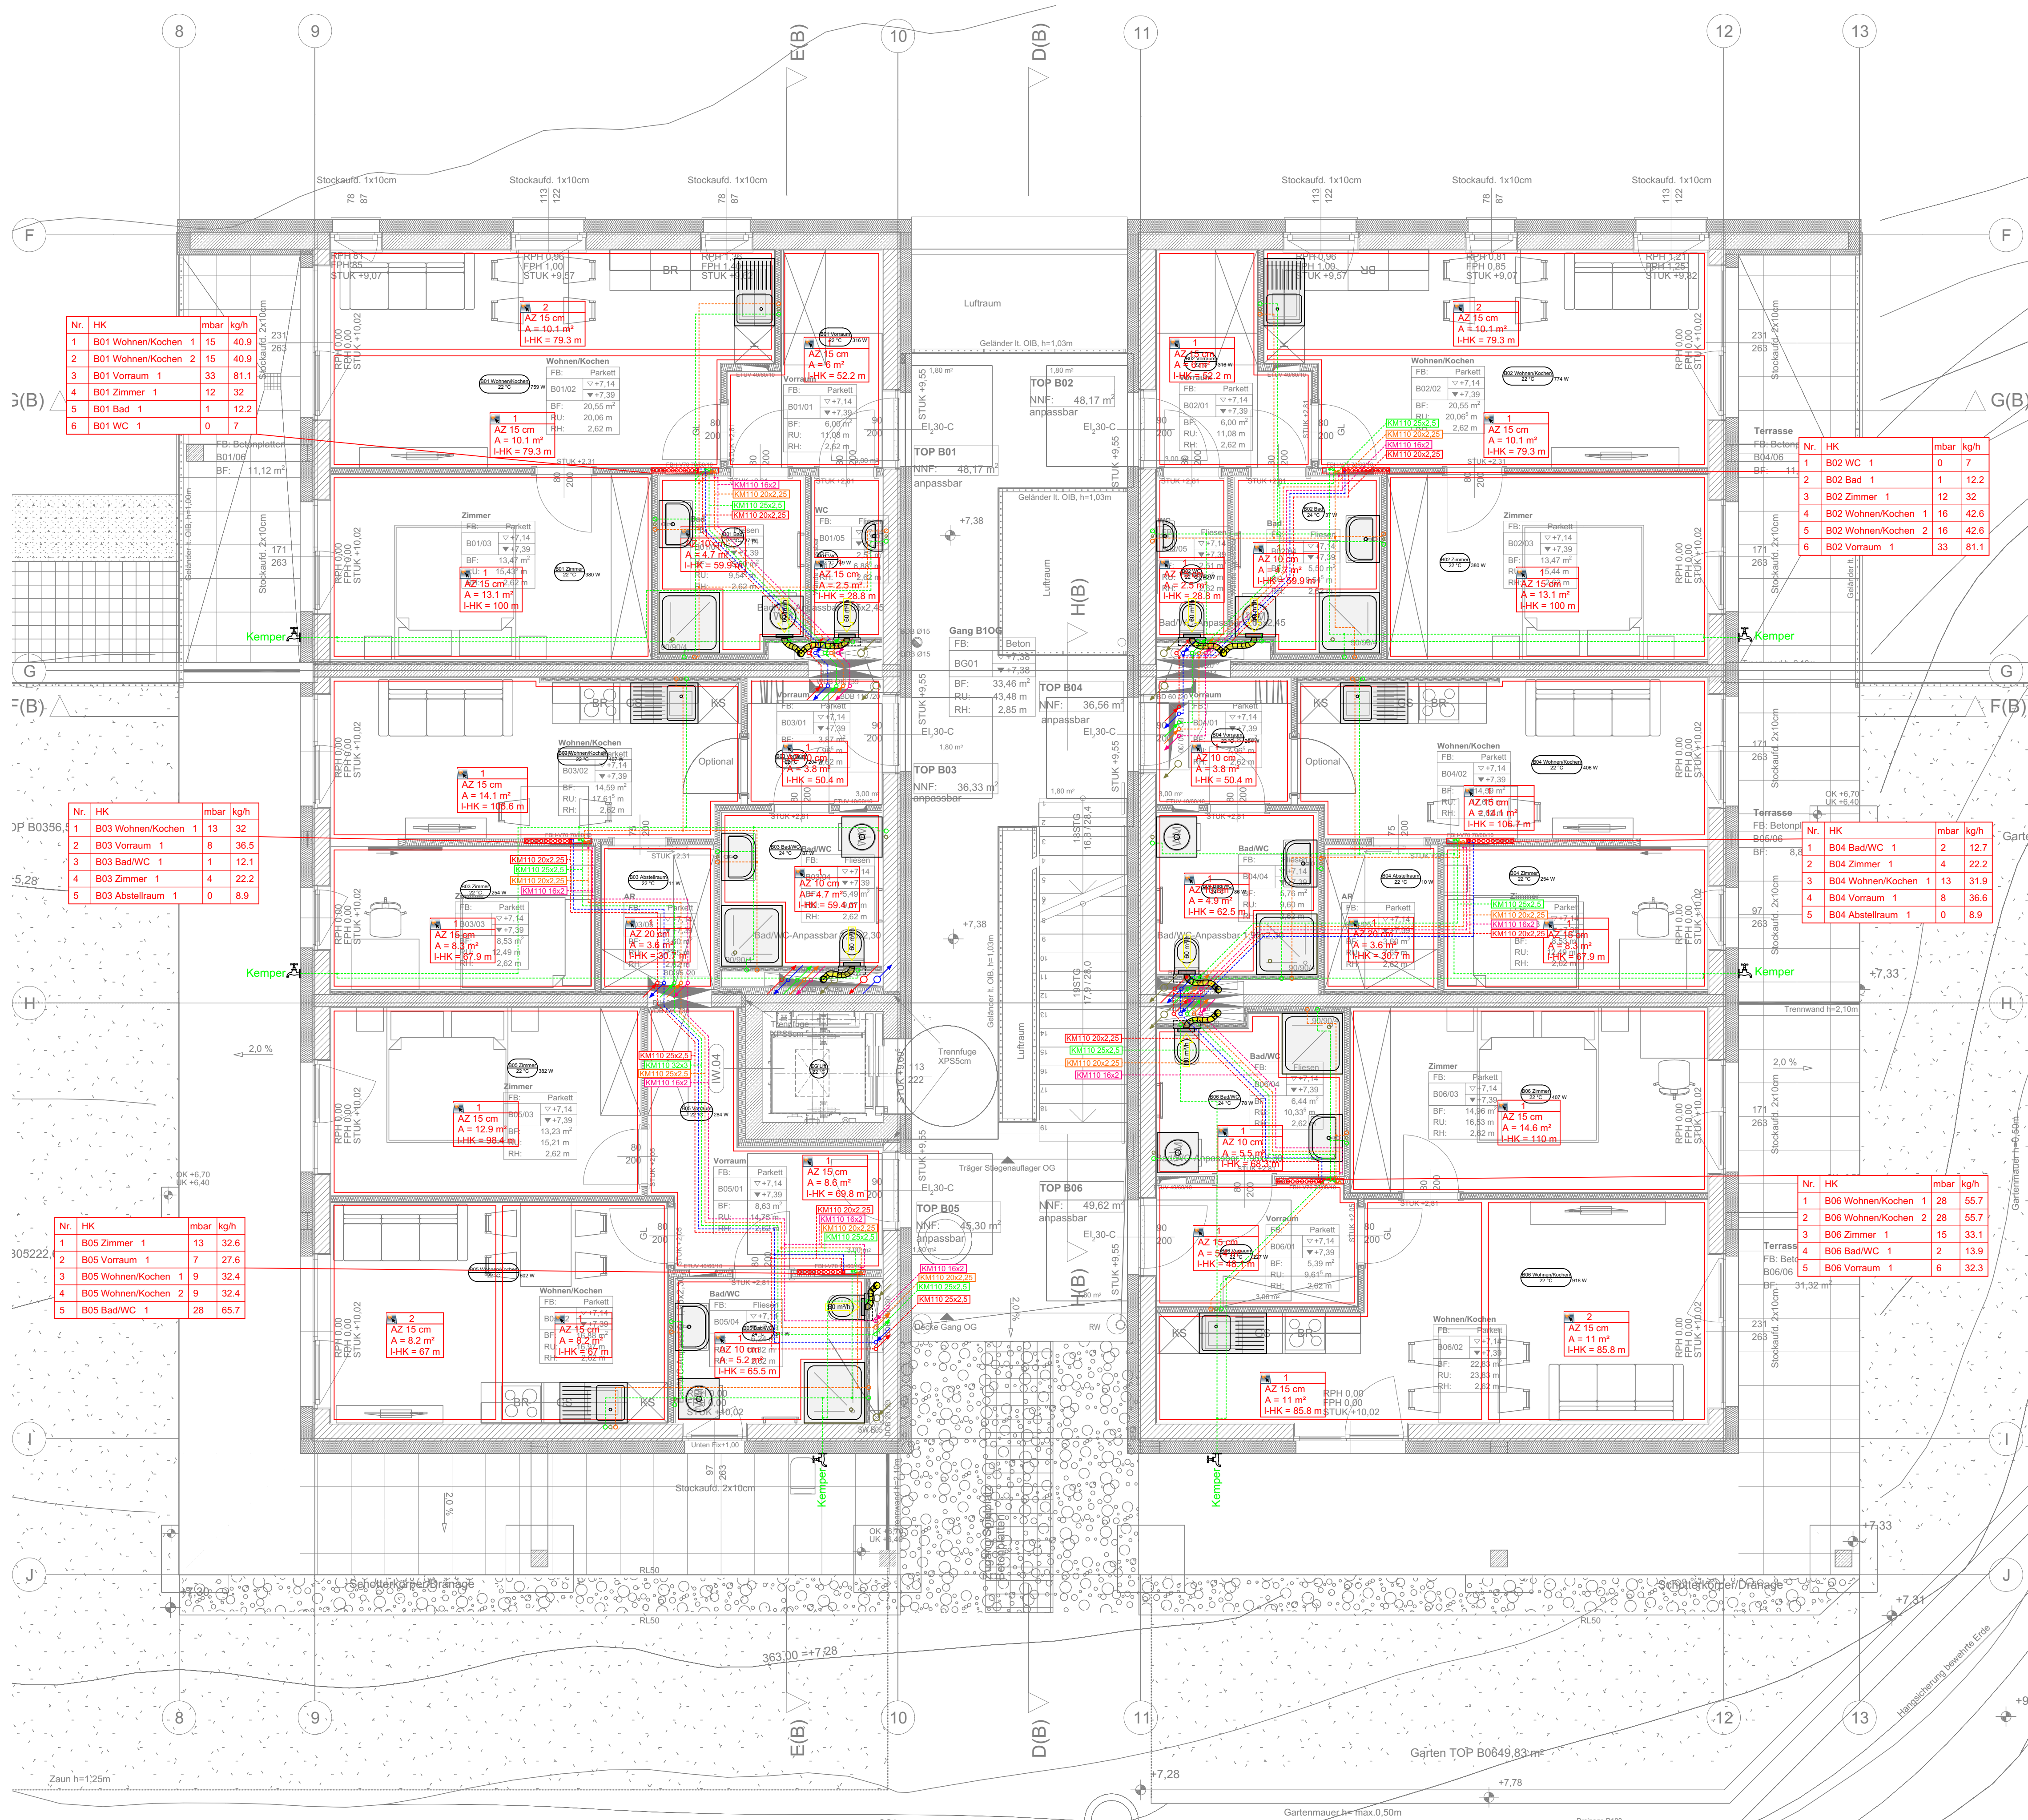

Freigabevermerk

HEIZUNG	
----------------	---	---	--

0	Erstellung	06.04.2023	KM
Index	Änderung	Datum	gez.

Planinhalt: Haus B- 1.Obergeschoss
HEIZUNG - LÜFTUNG - SANITÄR

Projekt: Am Katzelbach 21 8054 Graz Haus-B	Plangröße: A1 gez./gepr.: KM/PR Planart: Montage	Datum: 06.04.2023 Maßstab: 1:50 Plannummer: AK21-B-02
--	--	---

ROTH Roth Handel und Bauhandwerkerservice GmbH
A-8200 Gleisdorf, Pirching 95
Tel.: 03112/802-0
Fax: 03112/36157

Diese Zeichnung ist mein geistiges Eigentum. Sie darf ohne meine besondere Zustimmung weder vervielfältigt, ausgeführt noch dritten Personen bekanntgegeben werden.