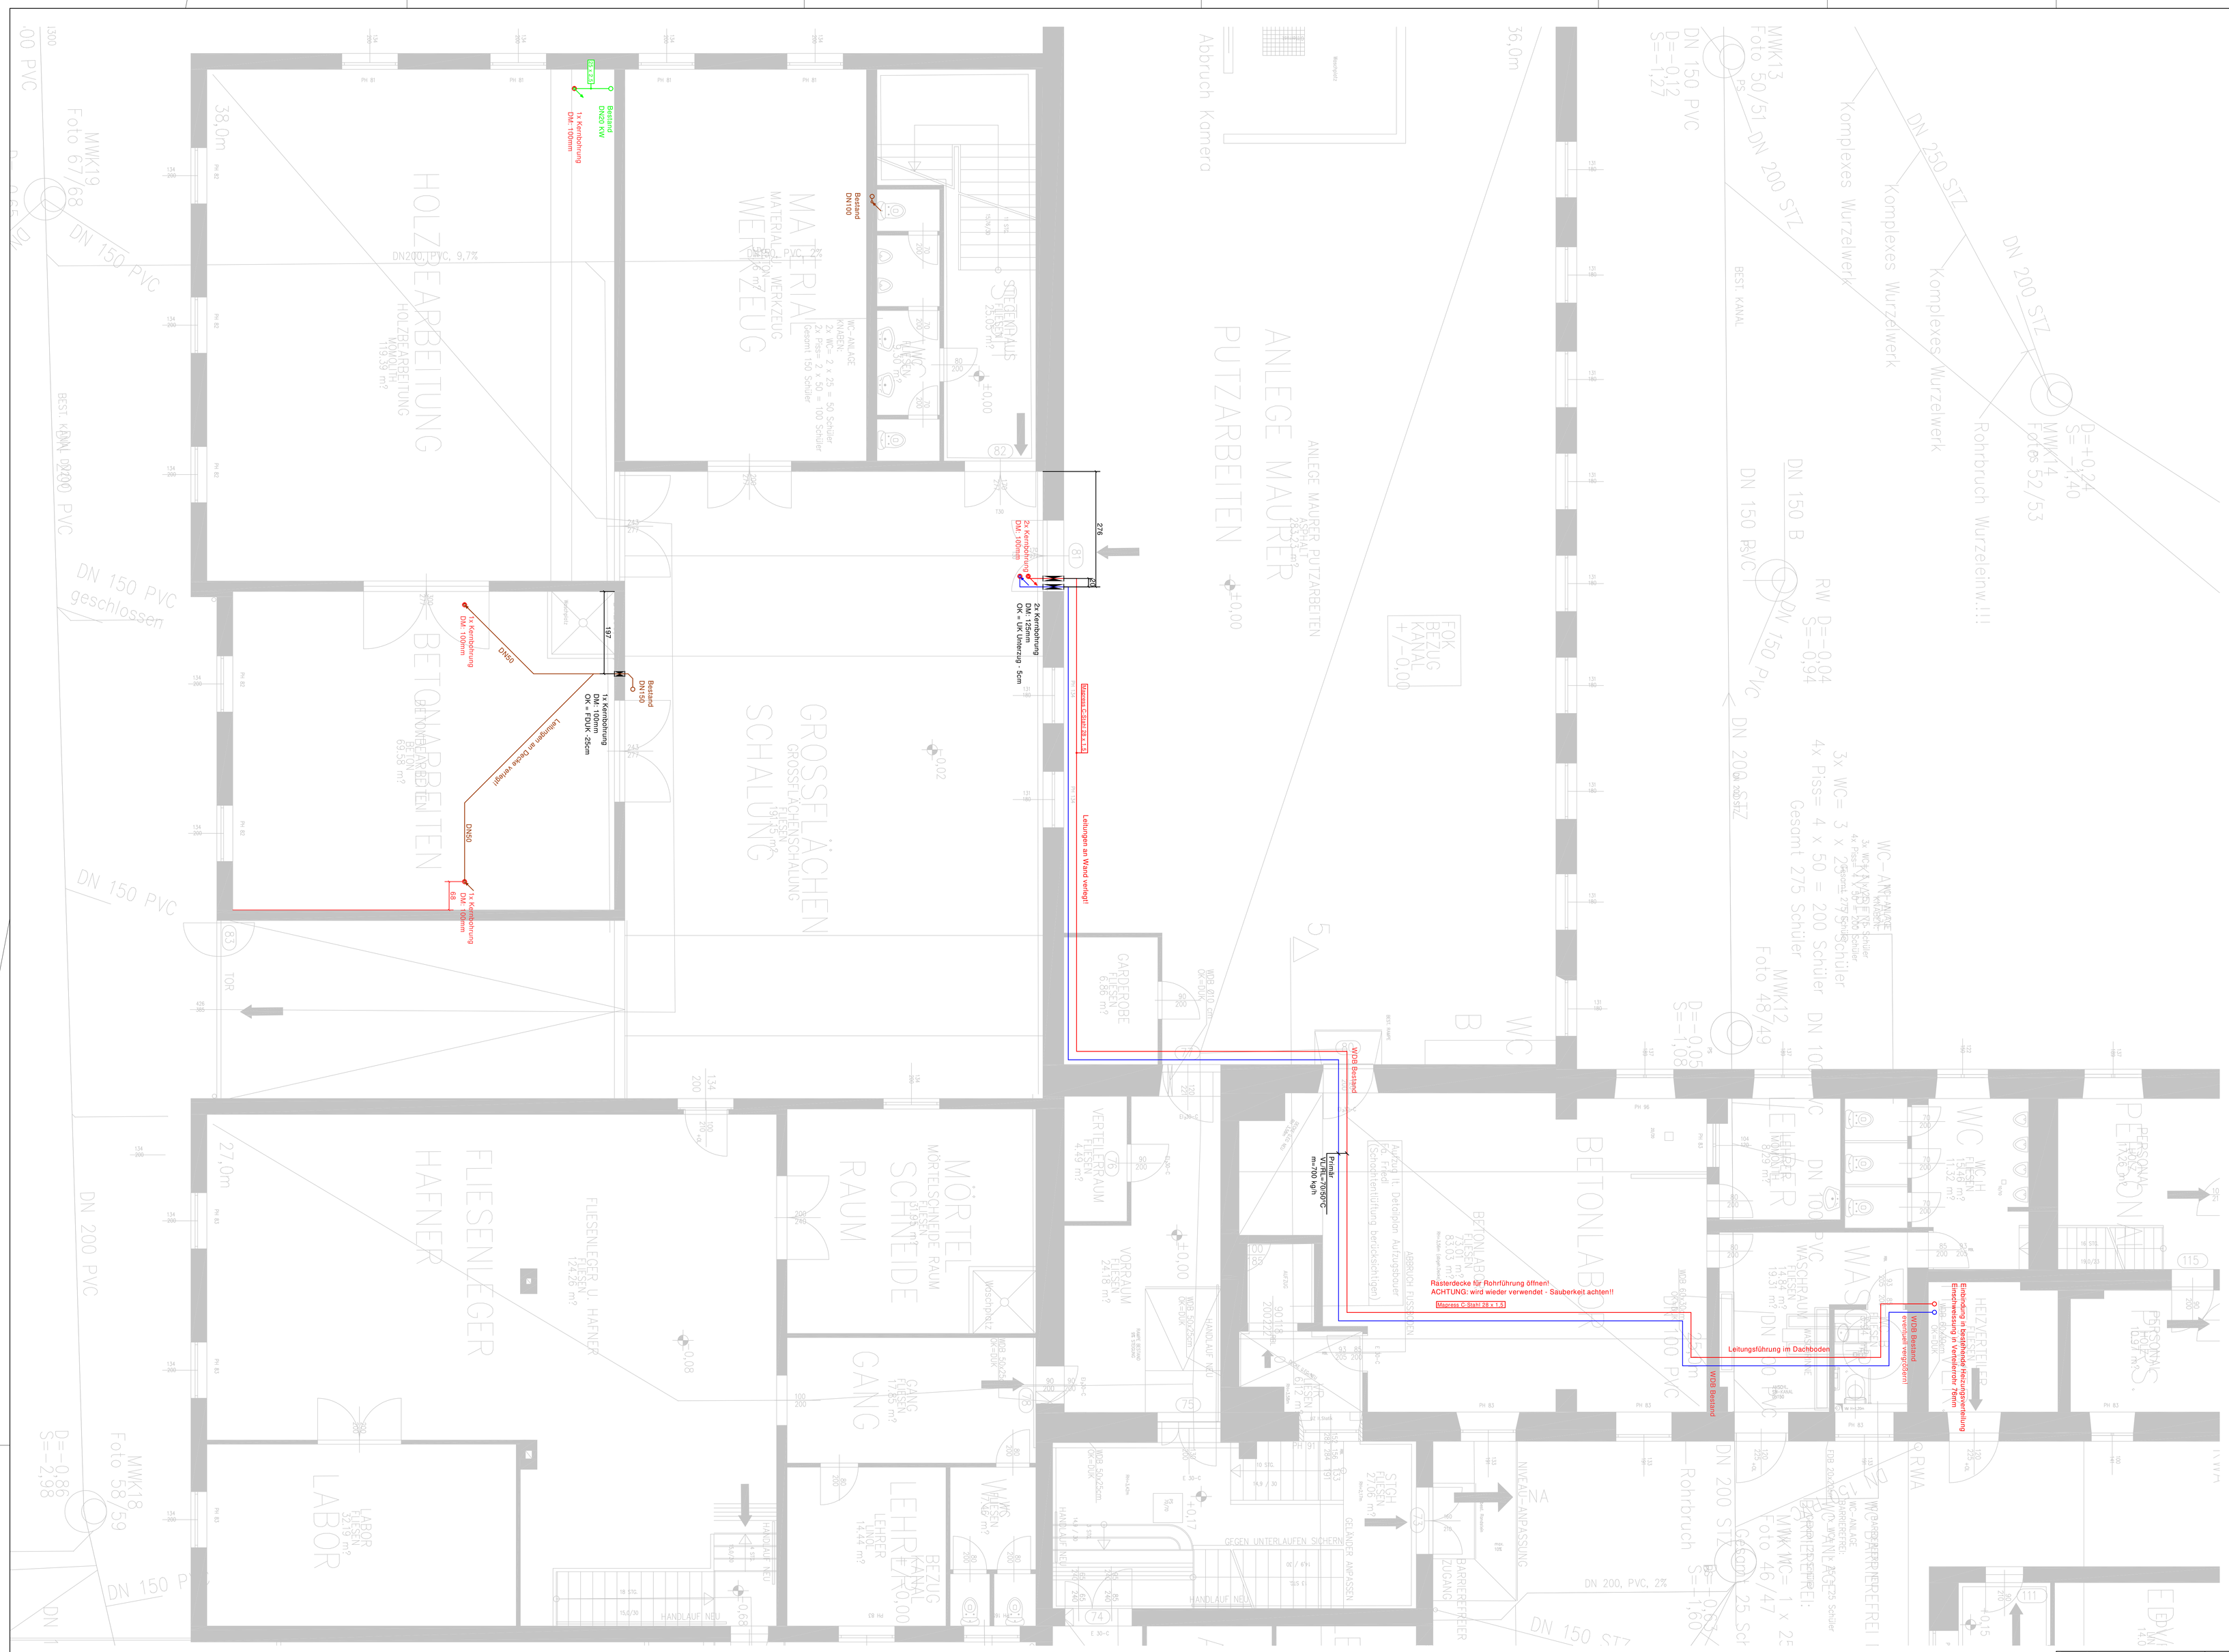

Bauvorhaben:		Datum	Name
LBS Pinkafeld	Gezeichnet:	12.05.2023	sa
Planbeschreibung:	Geprüft:		
EG - HKLS	Geändert1:	31.05.2023	sa
	Geändert2:		
Architekt:	1:50 Maßstab		002 Plan-Nr.

zach HEIZ- & HAUSTECHNIK