
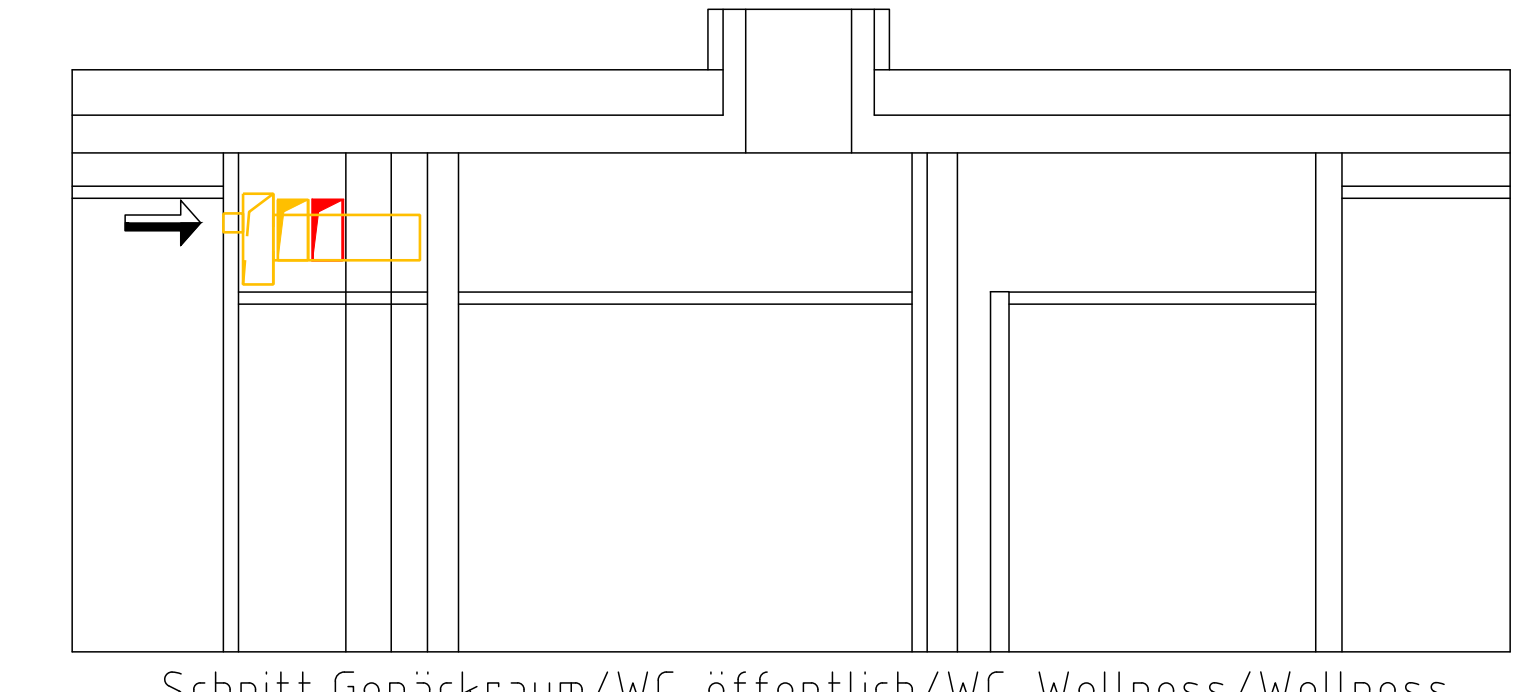
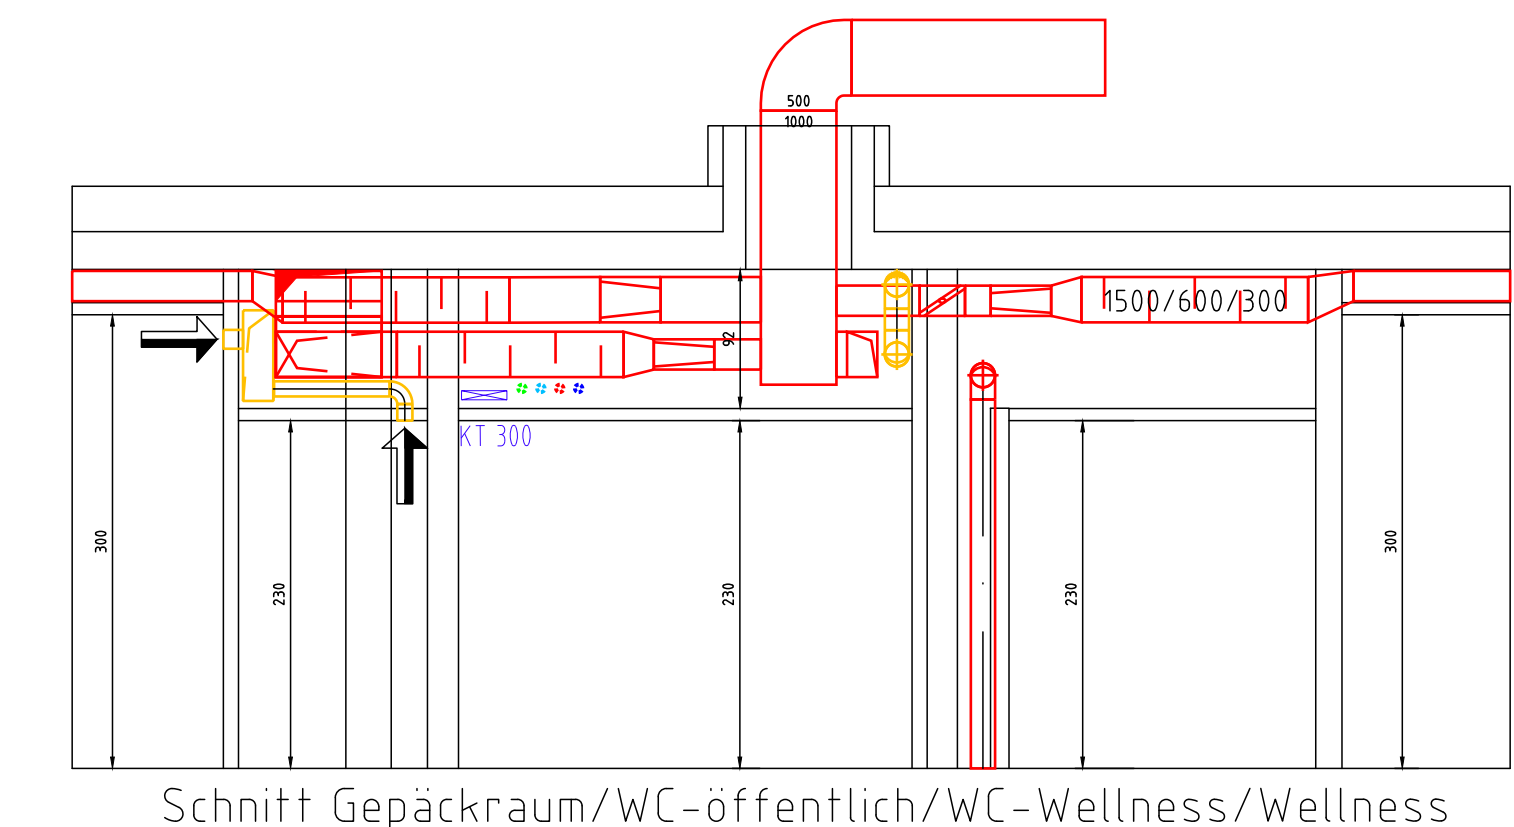
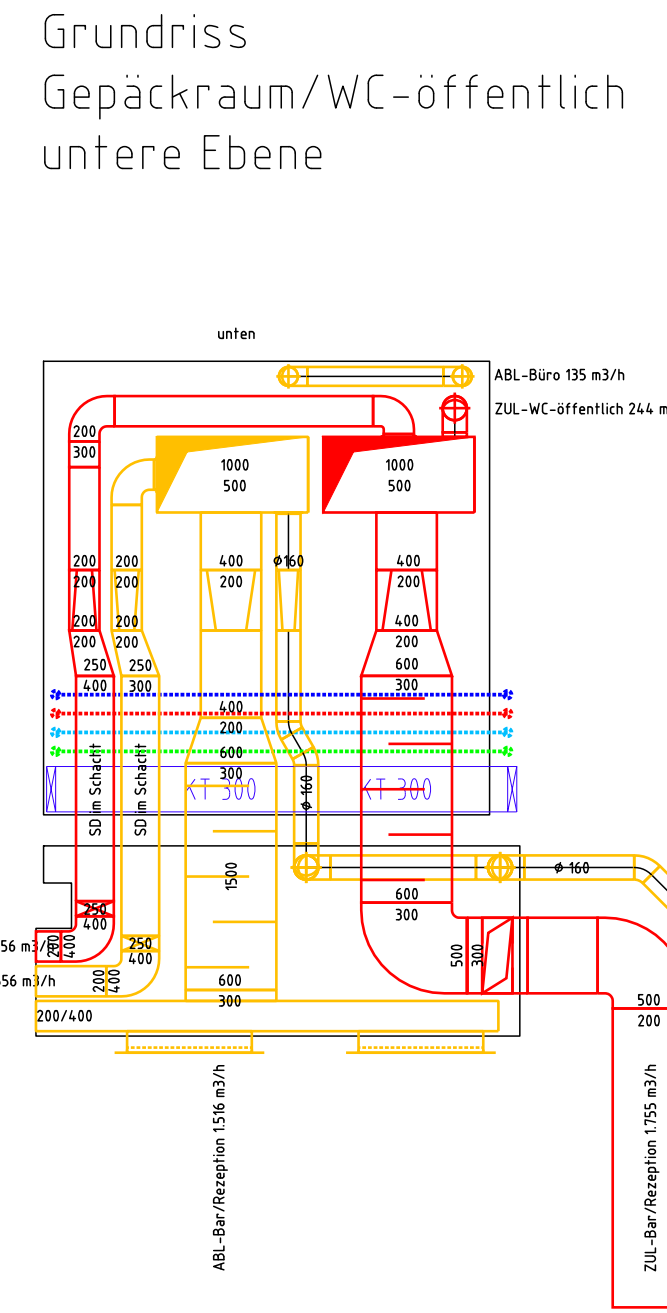
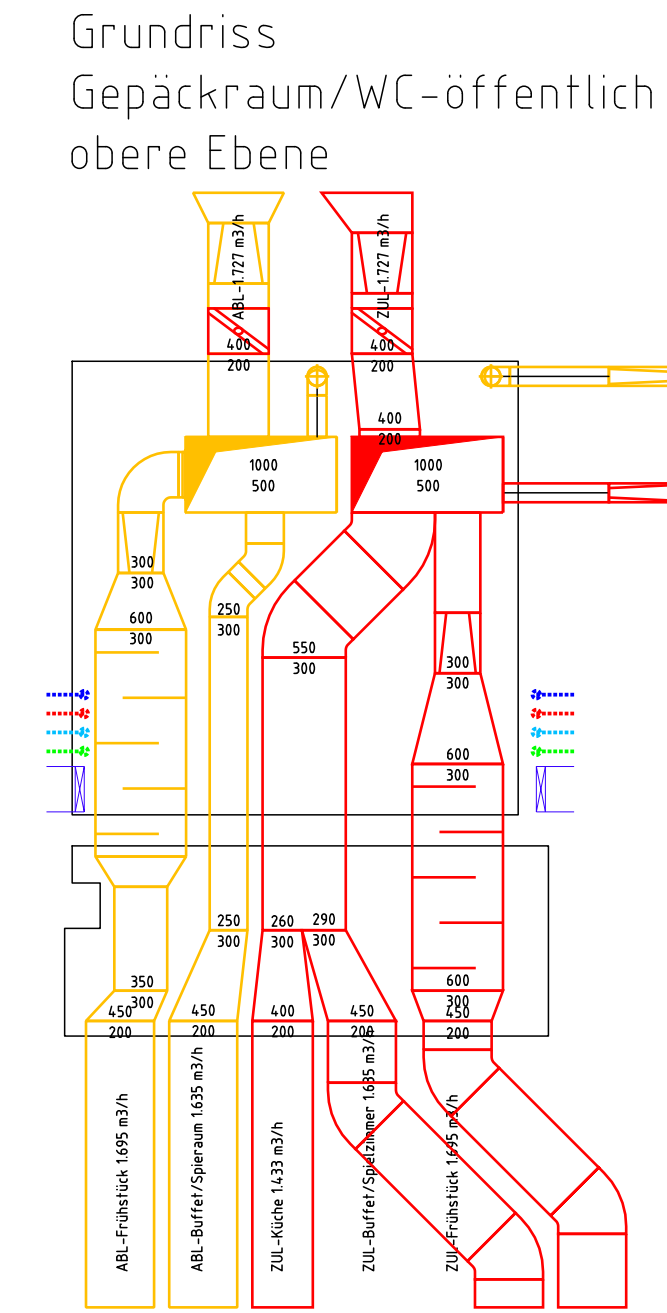
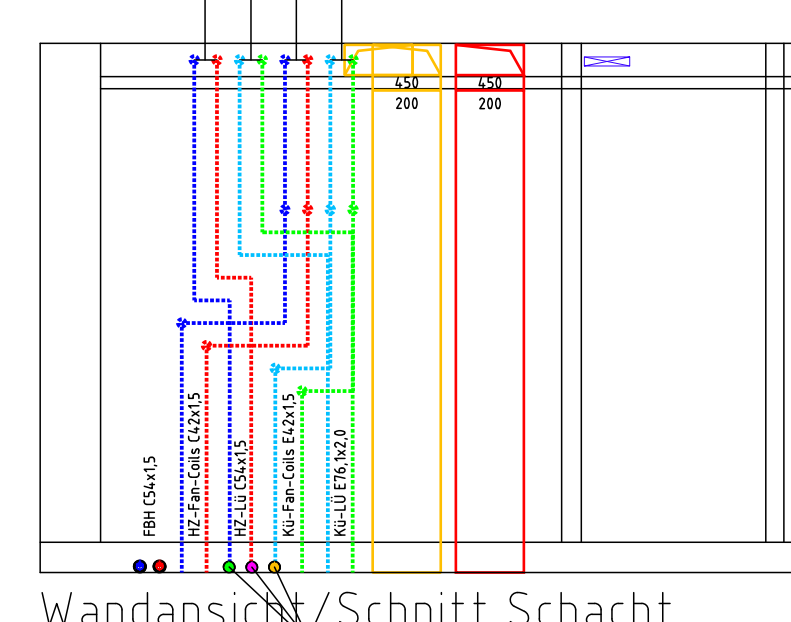
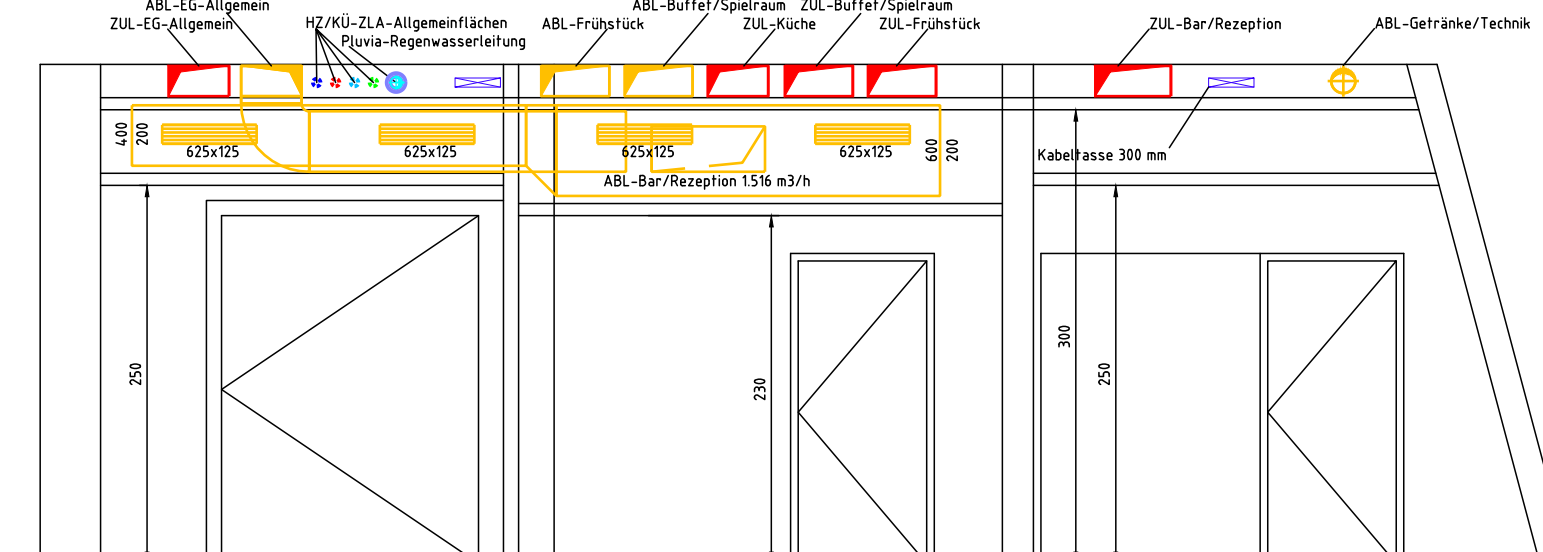
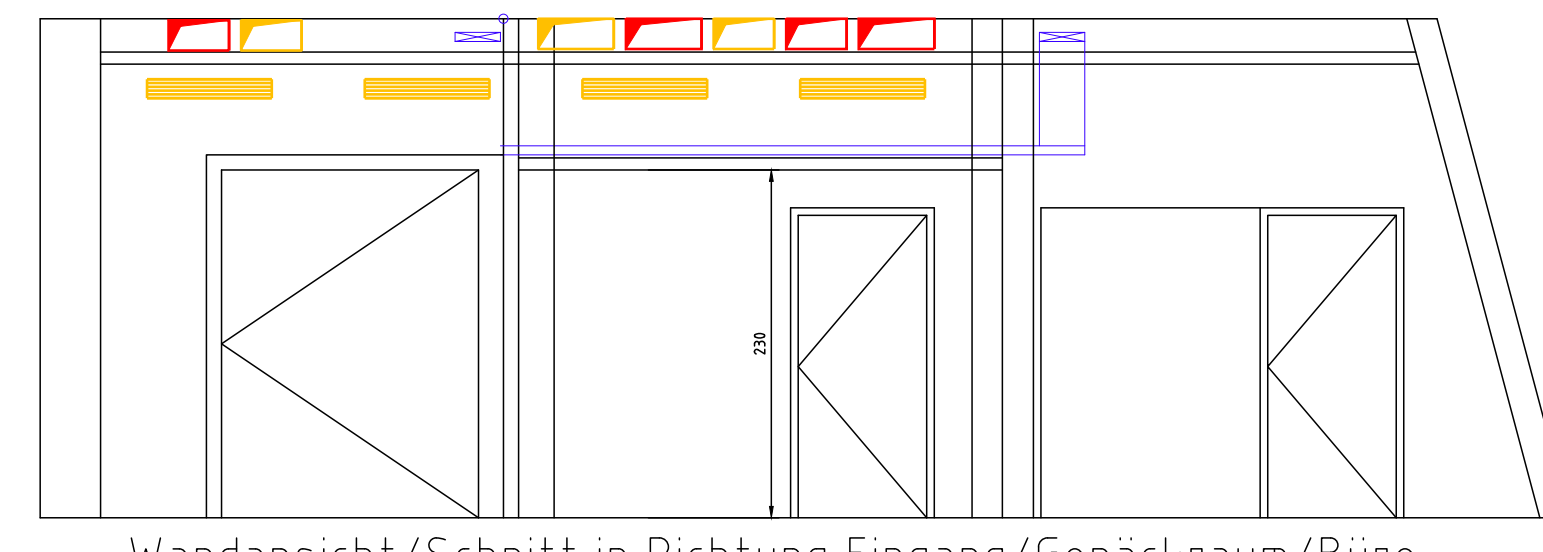
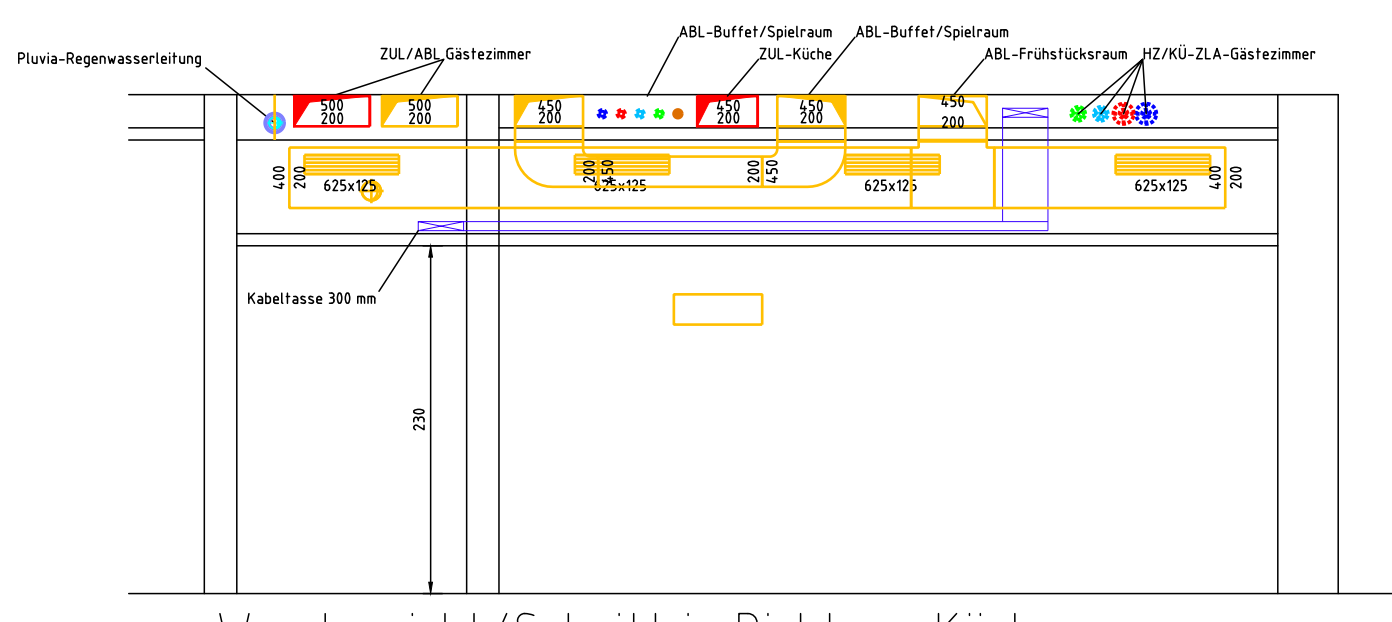
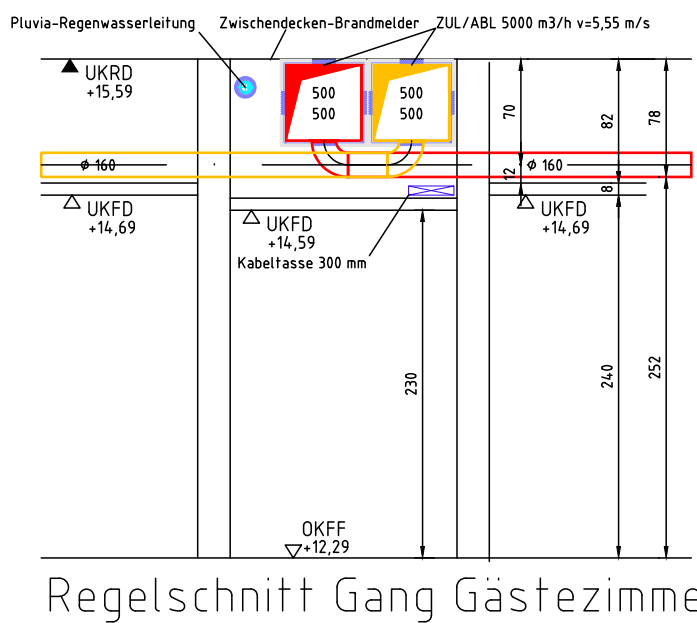


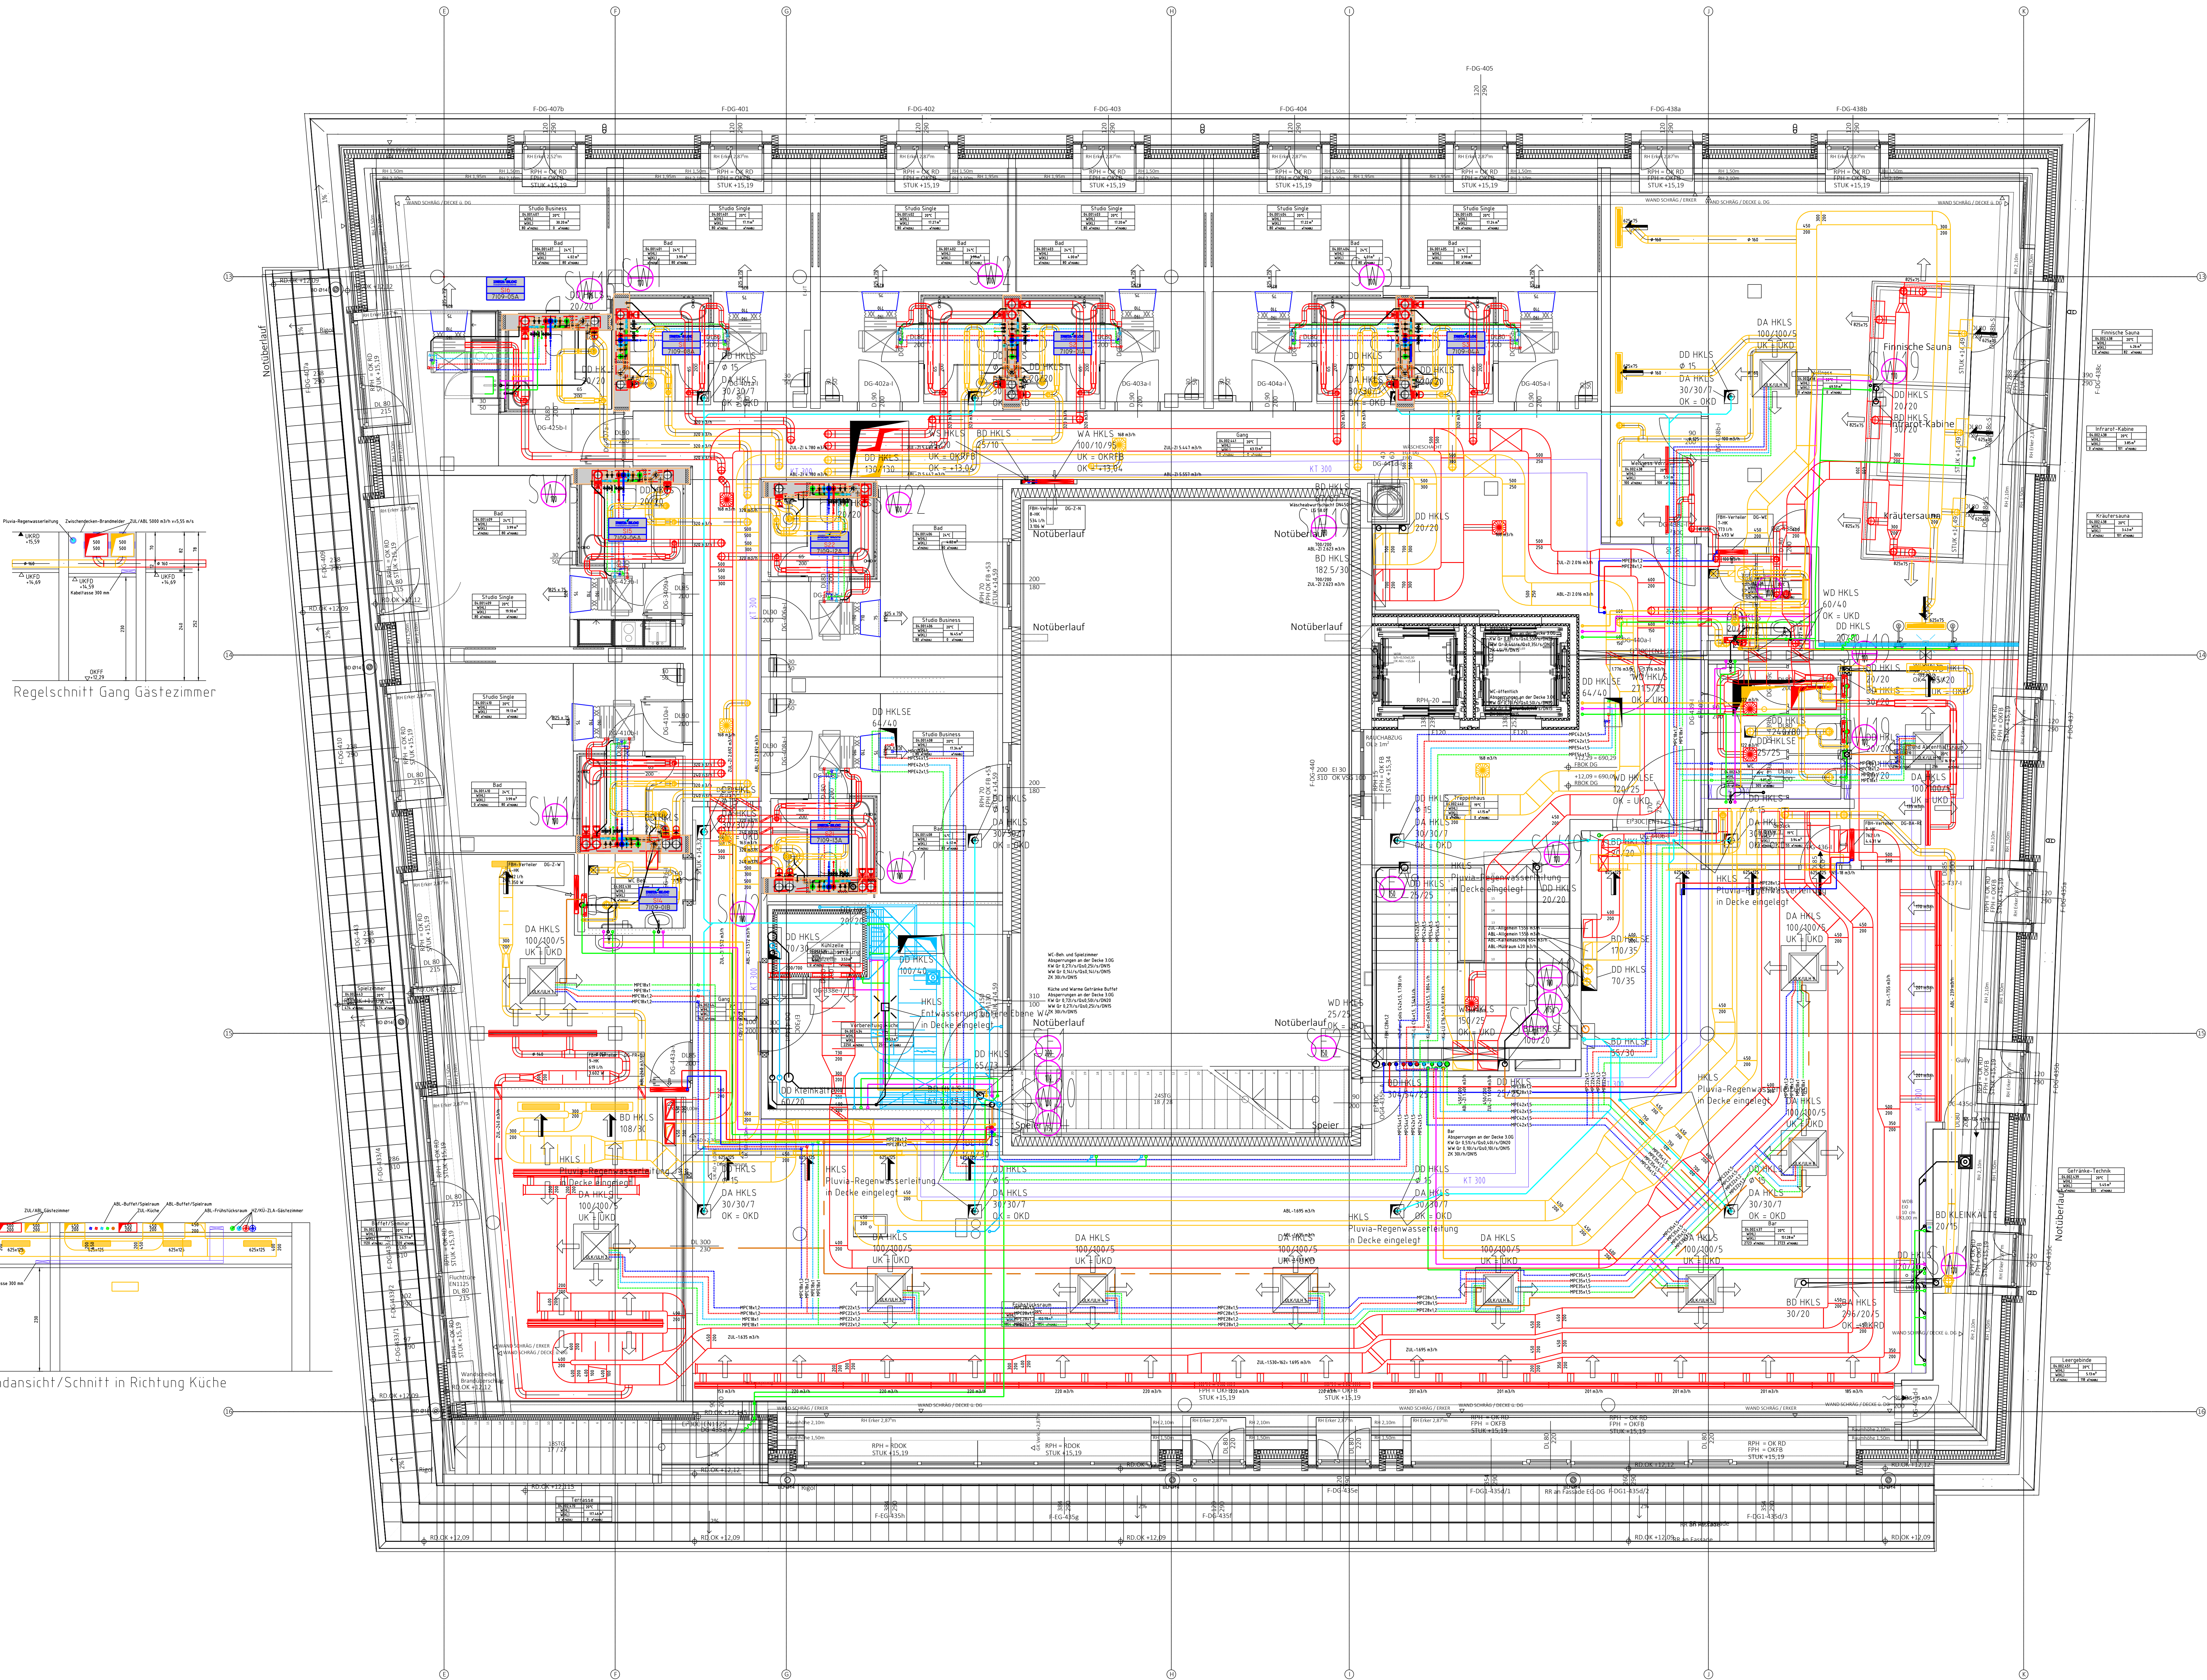

Projekt : Harry's Home Lienz
Bauteil : Gesamt
Plan : Dachgeschoss
Inhalt : HSL
Gewerk : Alle

ING. DIETMAR GRAUP
INGENIEURBÜRO FÜR INSTALLATIONSTECHNIK
A-6091 NEU-GRÖTZENS
BREITWIESE 1
TEL.: 05234/33011 FAX: DW 6
E-Mail: office@grau.at technik@grau.at

Projekt Nummer: 0000	Maßstab: 1:50	Umgang: 1. Stufe	Fläche:
Plan Nummer: HSL-PM-HS-0-001.pdf	Datum: 21.07.2022	File: 01	Gez: DG
Dieses Plan ist eine Kopie des Originals und darf nicht ohne schriftliche Genehmigung des Ingenieurs für andere Zwecke verwendet werden. Die Ausführung ist nach den Angaben im Plan zu erfolgen.			