
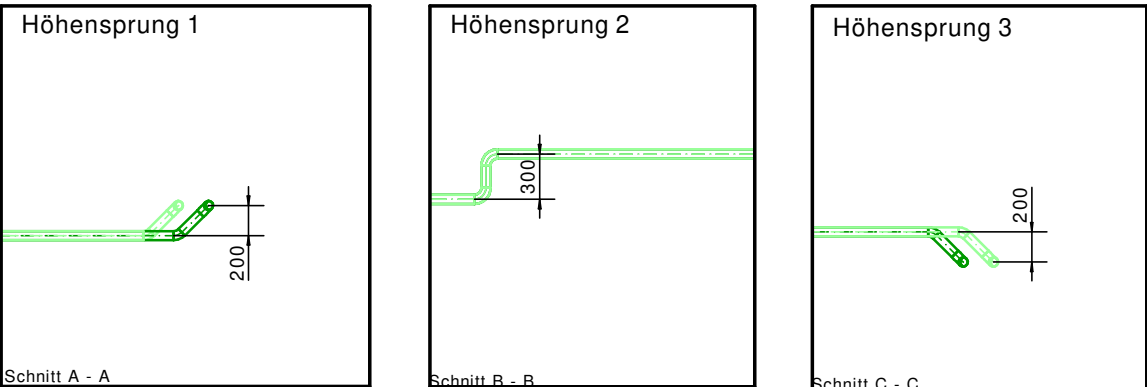


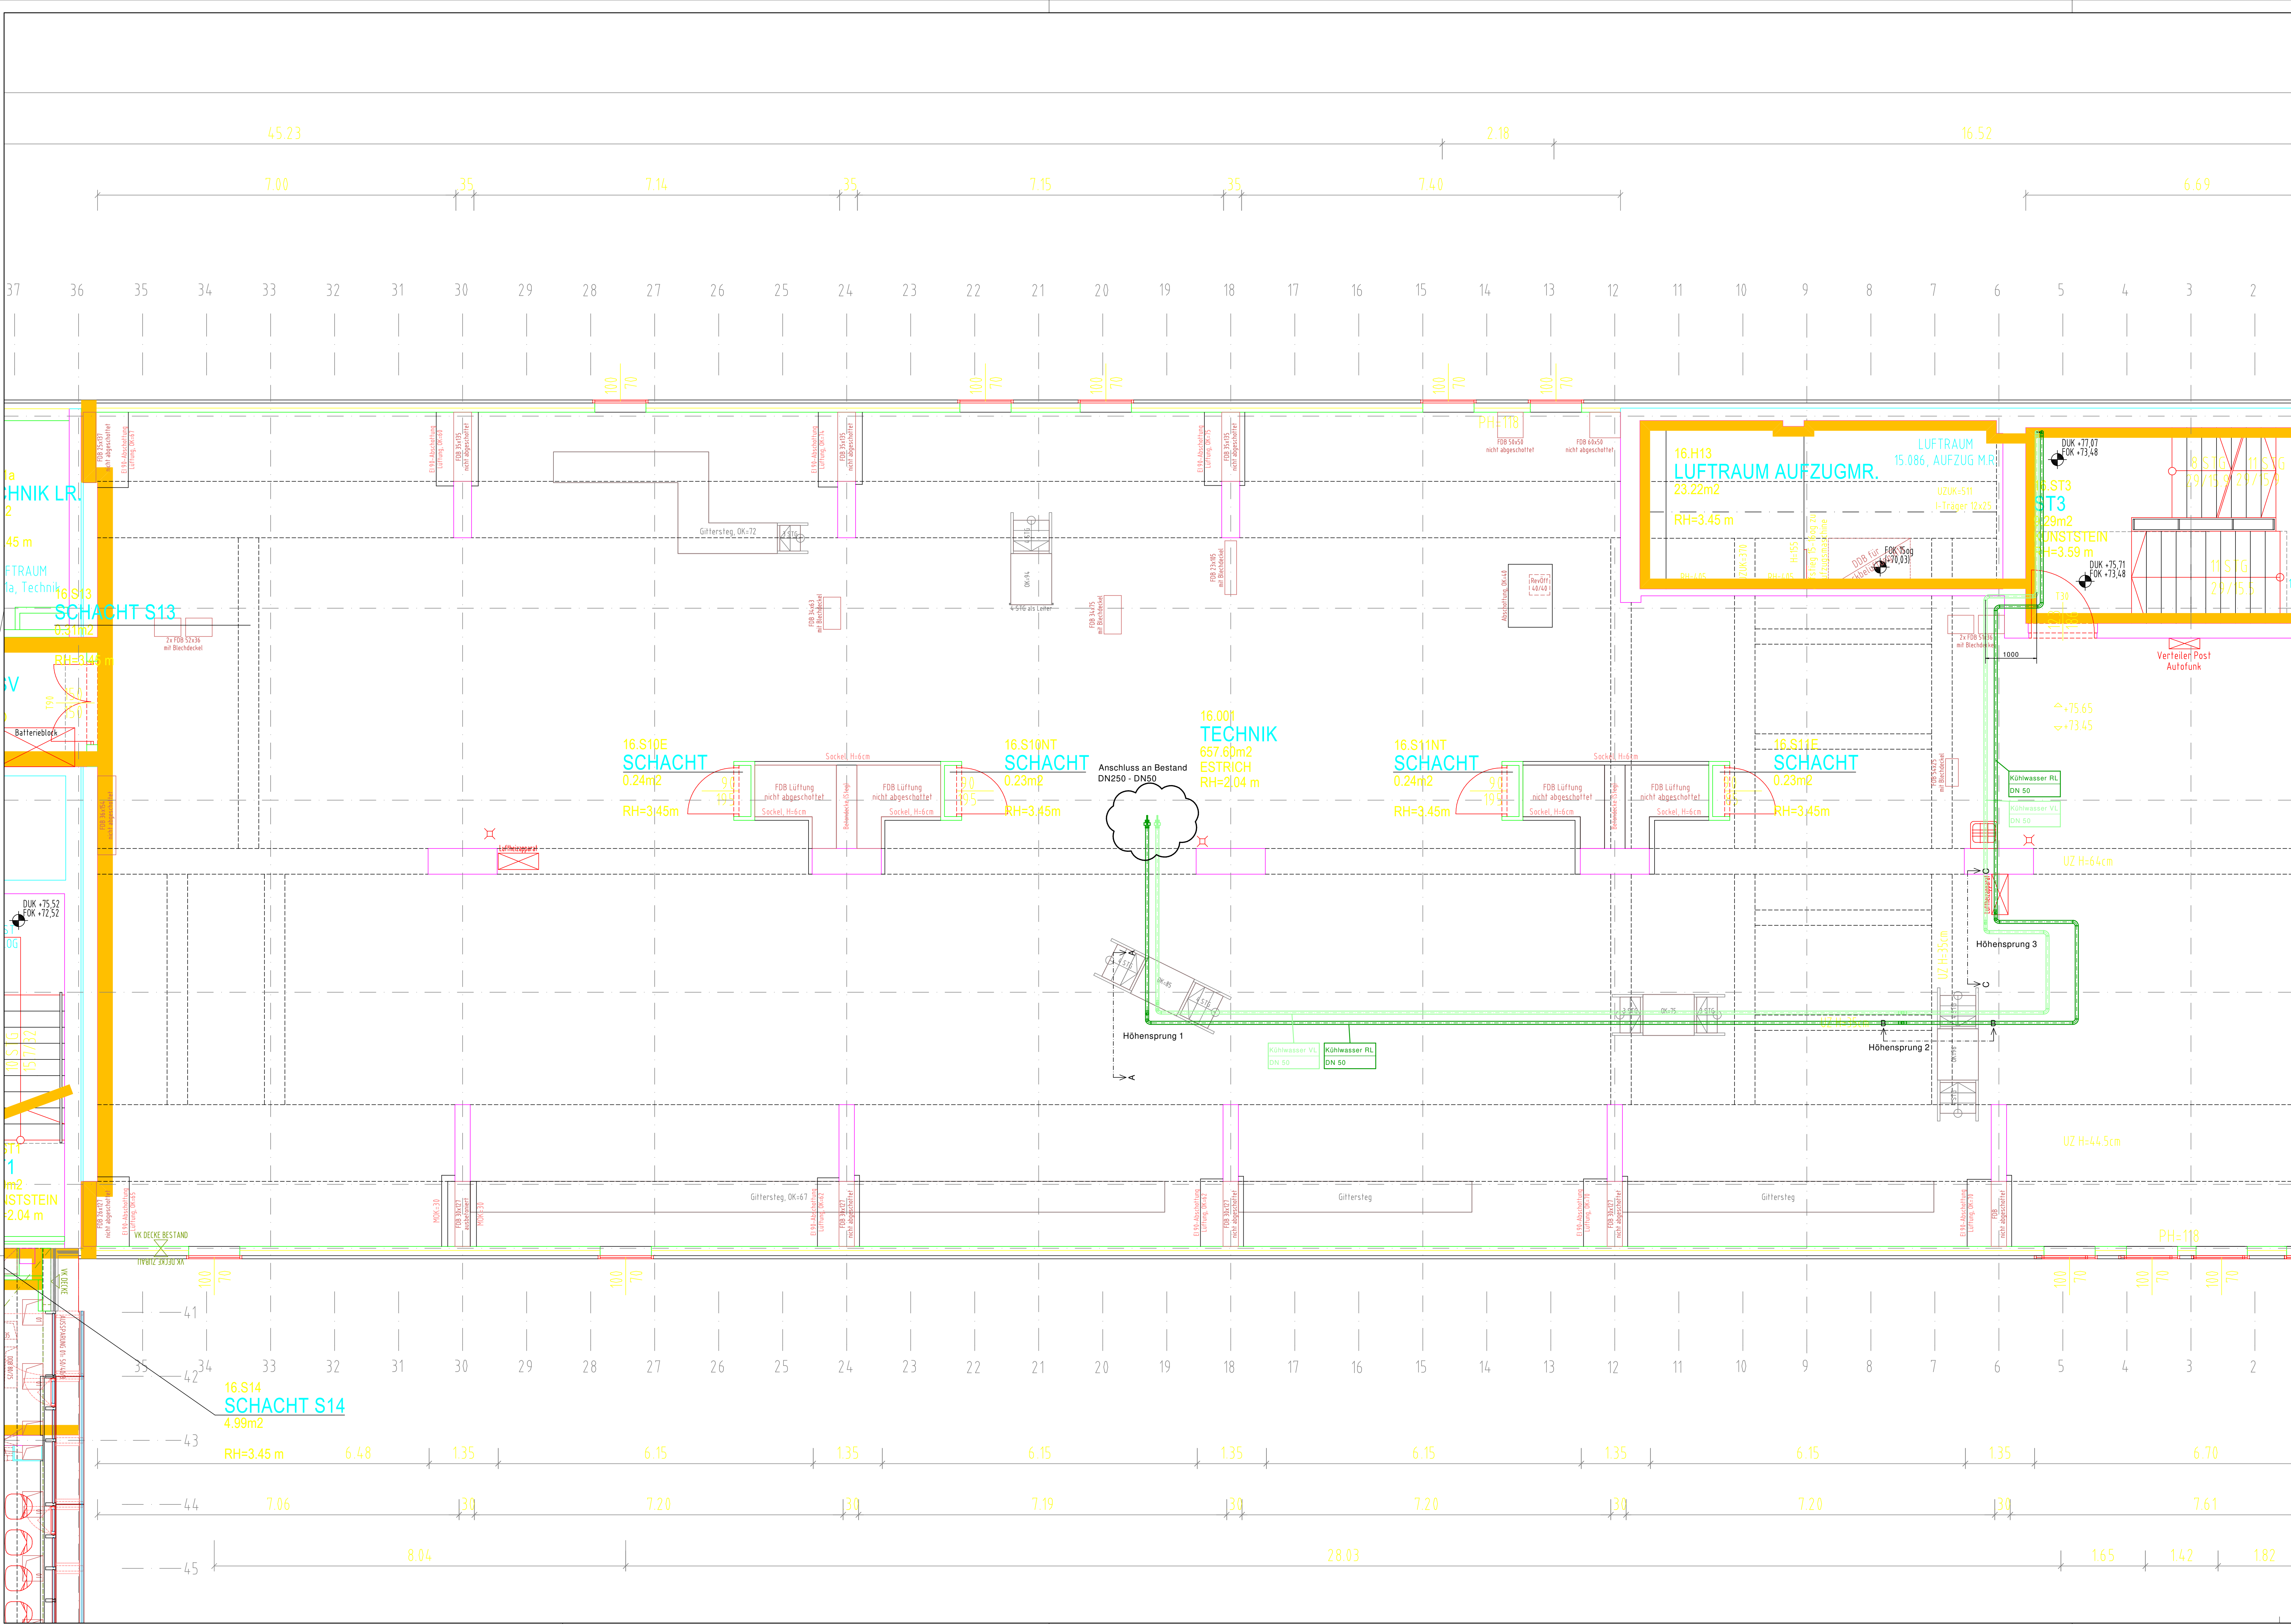

D

C

B

A

Index

09.05.2023

09.04.2023

Datum

LS

LS

Name

Aktualisierung

Erstellung

Art der Änderung

Planinhalt:

Kälte - Bestandsanschluss

Aufmaß

16B

M:

1:50

Gez.:

Proj.Nr.:

418710

Datum:

03.04.2023

PLN.Arch.:

---

PlanNr.:

Klinik Landstraße

Juchgasse 25

1030 Wien

HERBSTHOFER

ANLAGENBAU · HAUSTECHNIK