




Bauteil B

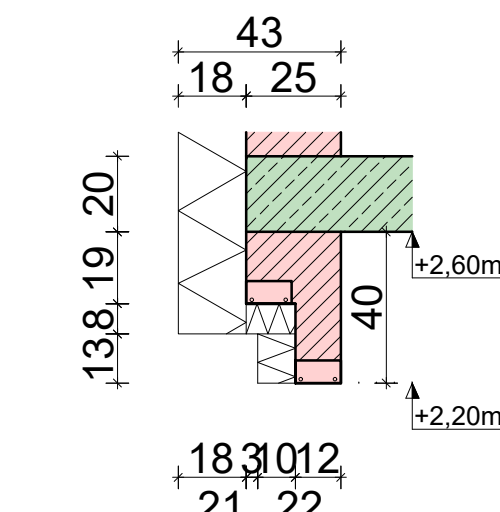


Bauteil A

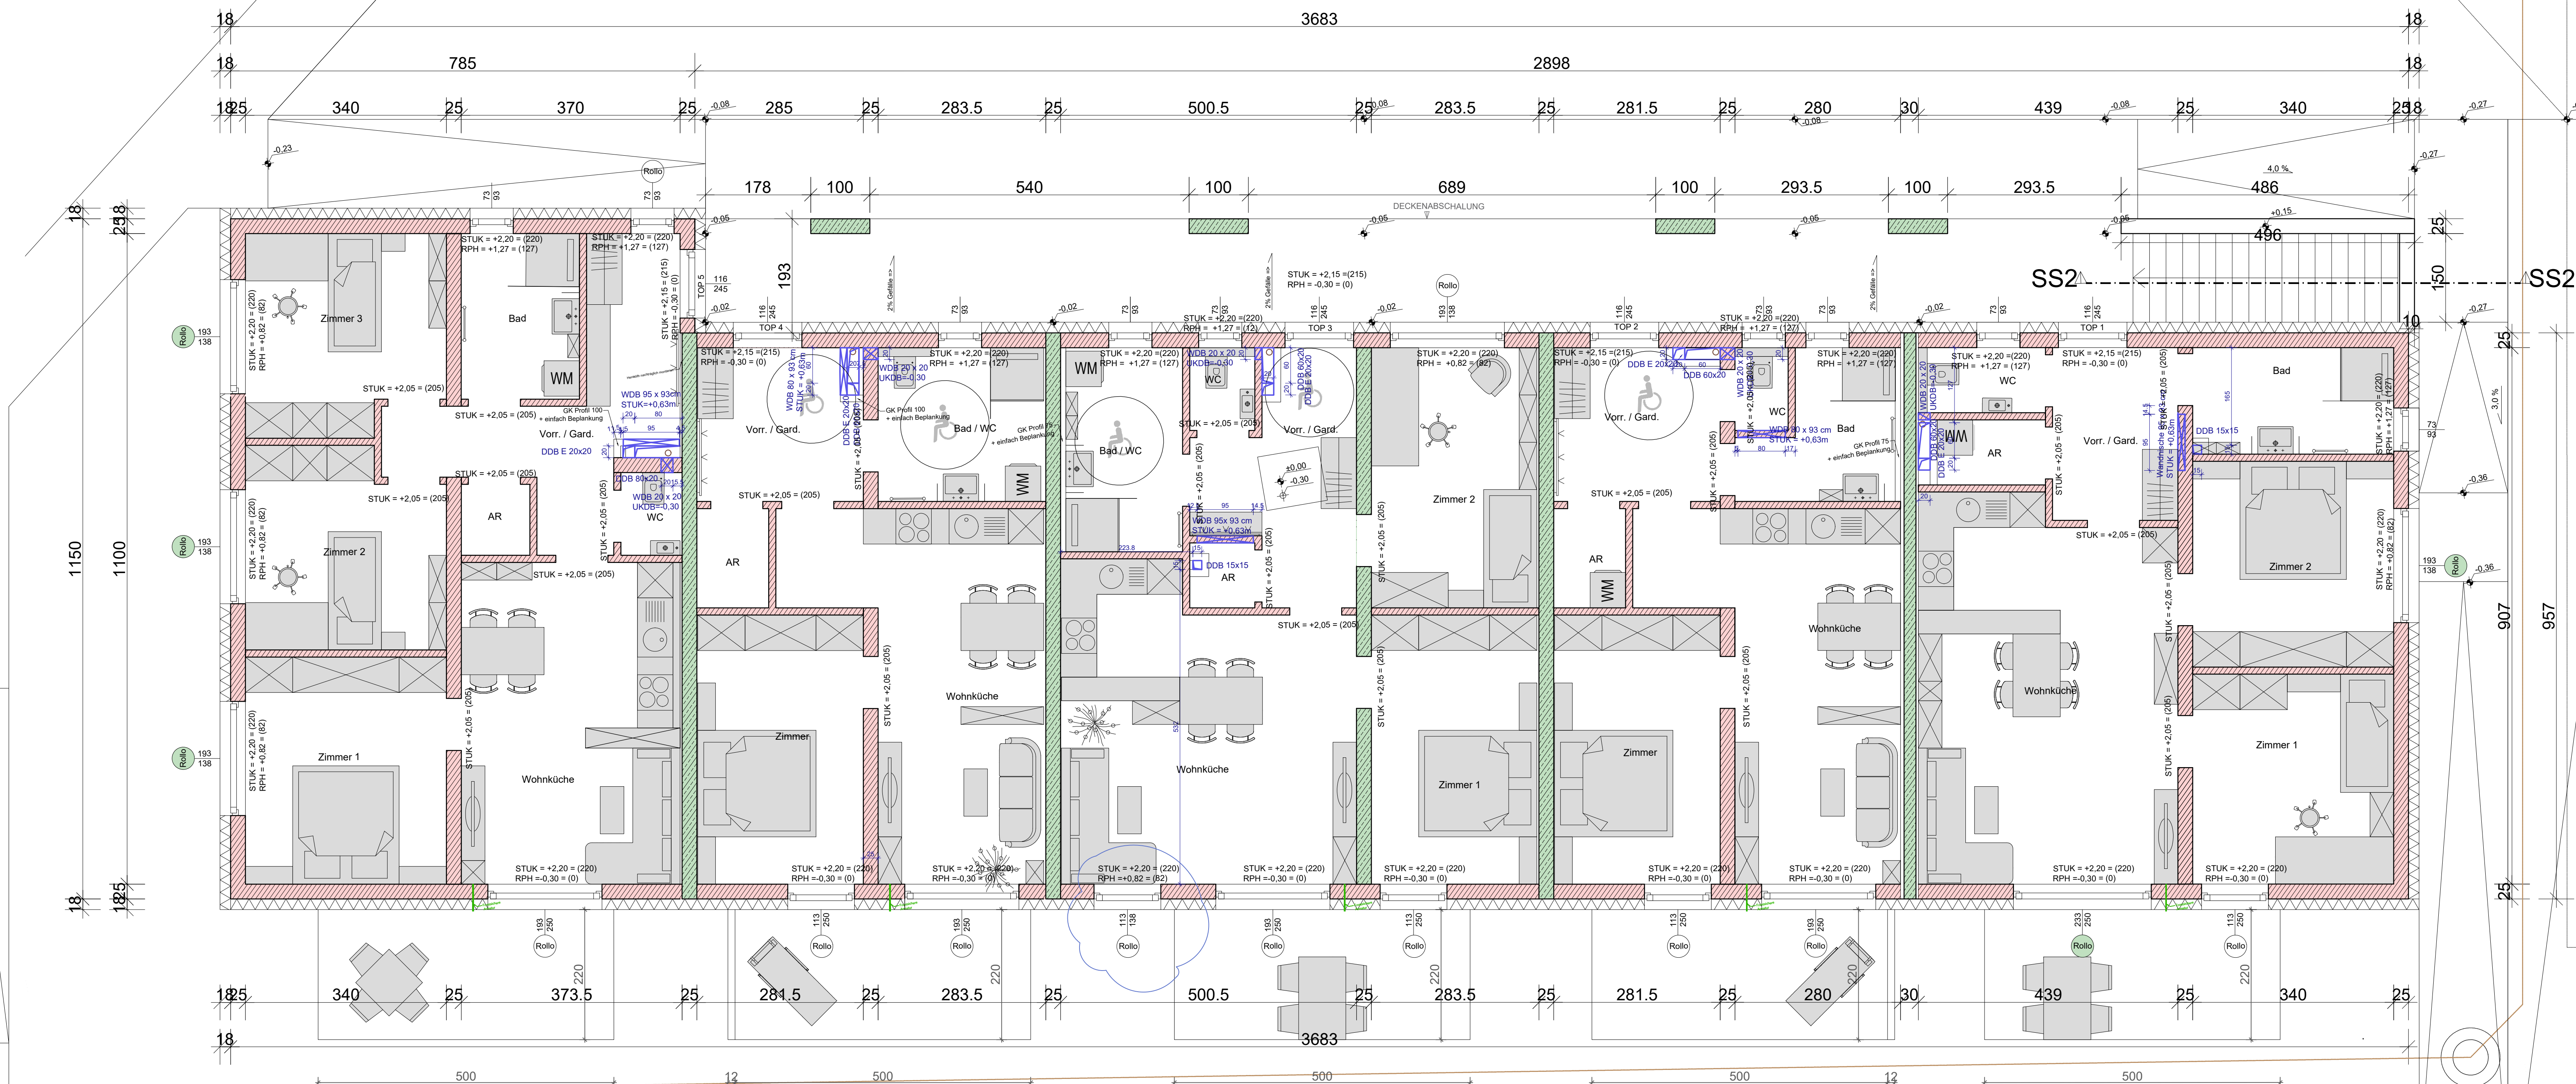


Fenstersturz Rollo bis 2,00m Spannweite

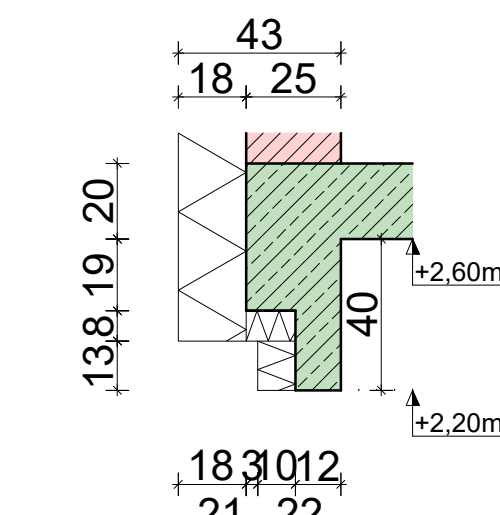


Fenstersturz Rollo ab 2,00m Spannweite + grüne Markierung beachten!!!

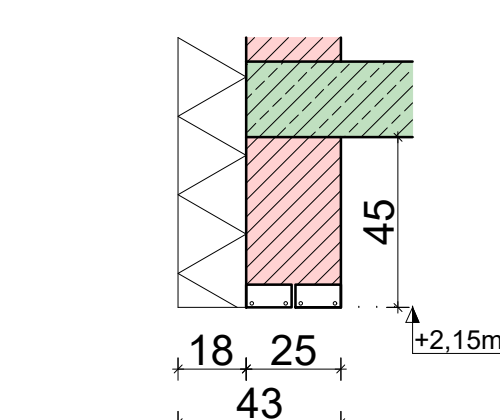

Sturz Hauseingangstür

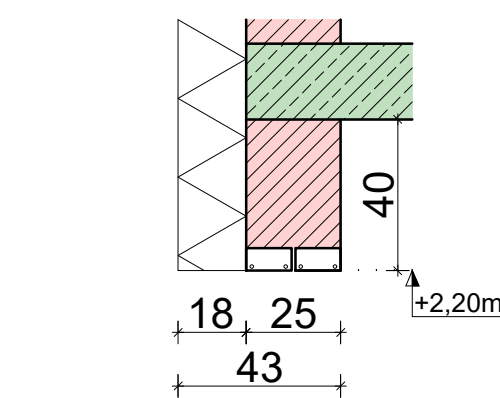

Fenstersturz ohne Rollo

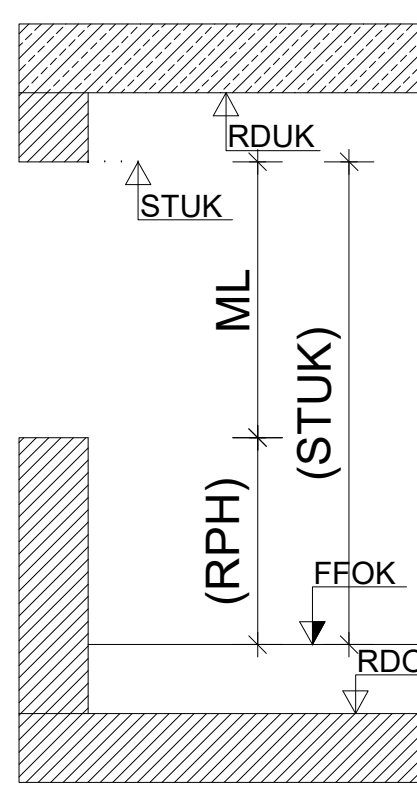

Ausführungsplan

AUFTRAGGEBER	Philotes GmbH		
BAUVORHABEN	Wohnanlage mit 54 Wohneinheiten		
BAUTEIL	EG BT: A, B		
PLANNUMMER	2021116C	GEPRÜFT	-
MAßSTAB	1:50	GEZEICHNET	-
DATUM	13.09.2022	REVISION	C

REVISIONEN:		
11.08.2022	20211116	Fensteröffnungen
29.08.2022	20211116A	FP bei Balkon
13.09.2022	2021116B	Abschalung Decke Balkon
DATUM	ALTER PLAN	ART DER REVISION