


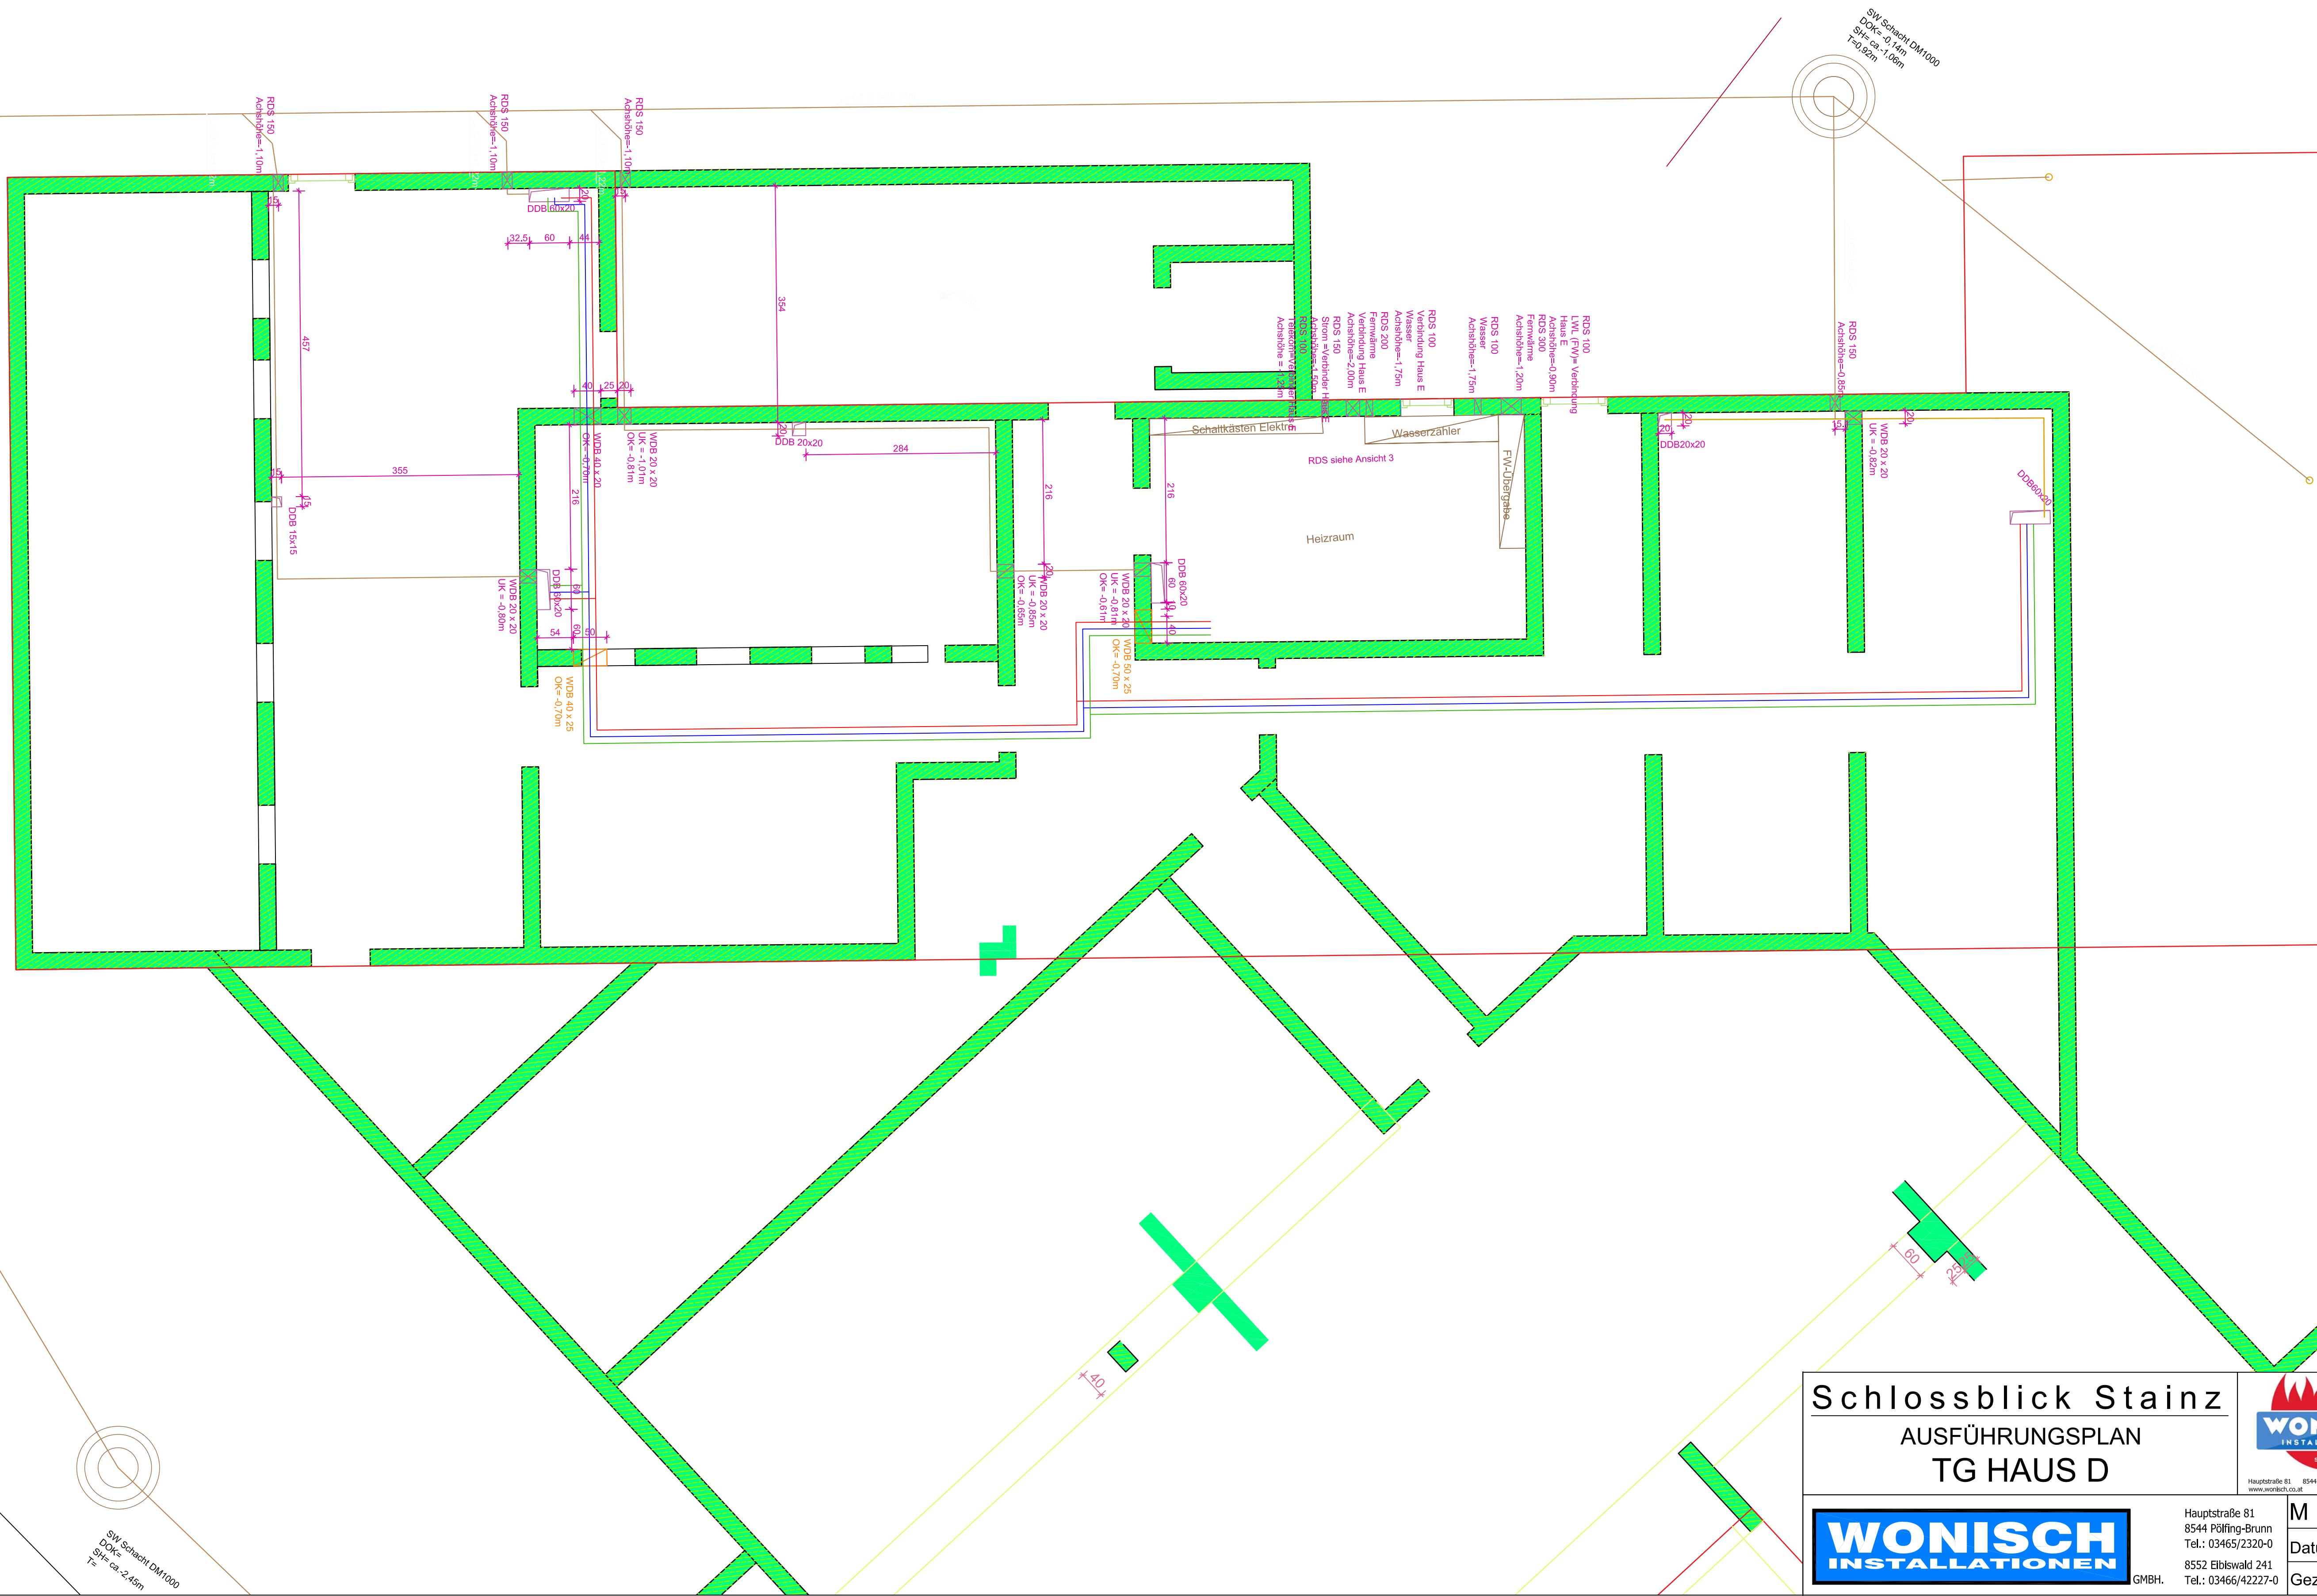

Schlossblick Stainz
AUSFÜHRUNGSPLAN
TG HAUS D



Hauptstraße 81 8544 Pöfing-Brunn 03465/2320-0
www.wonisch.co.uk office@wonisch.co.uk

M ---

Datum März. 2023

Gez.: Hödl H.

Hauptstraße 81
8544 Pöfing-Brunn
Tel.: 03465/2320-0
8552 Eibelswald 241
Tel.: 03466/42227-0

