


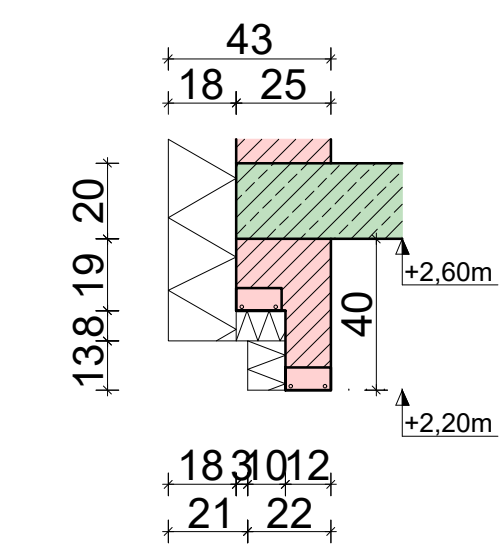


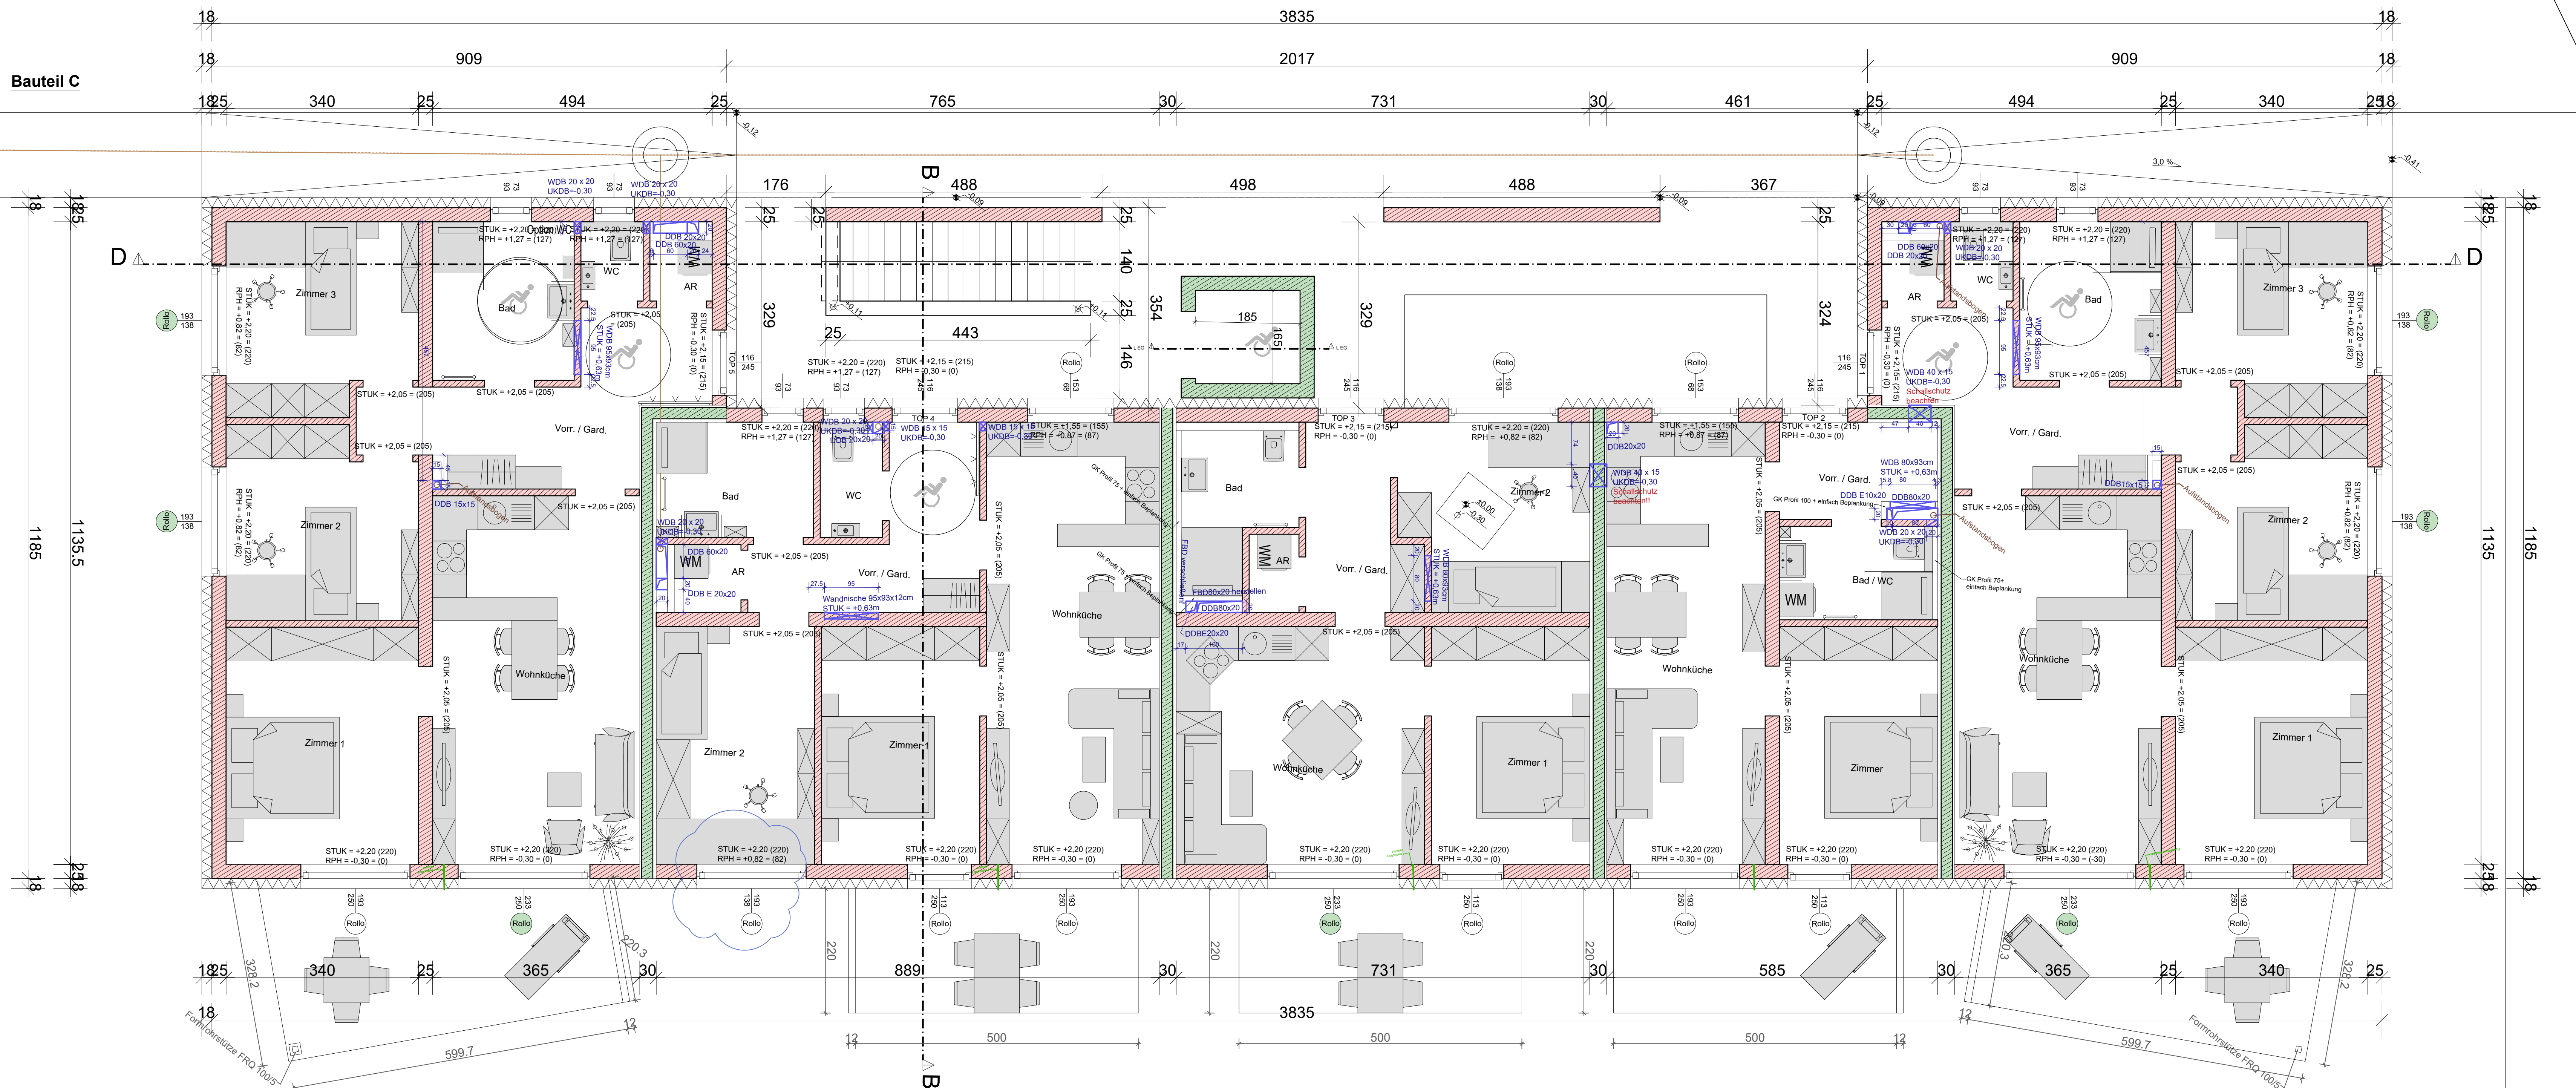


Fenstersturz Rollo bis 2,00m Spannweite

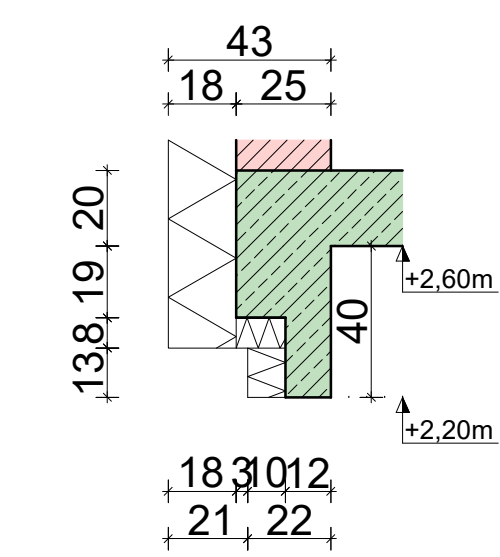

Fenstersturz Rollo ab 2,00m Spannweite

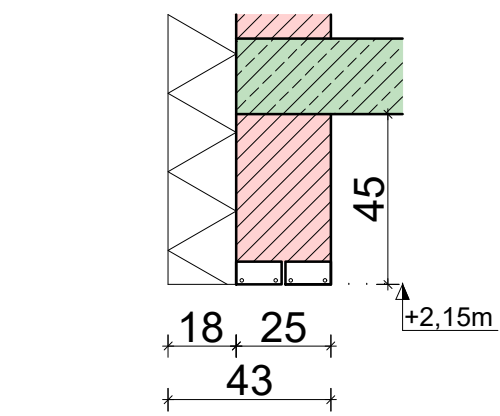





Sturz Hauseingangstür

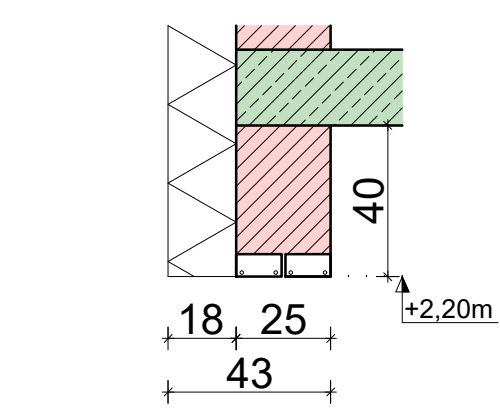

Fenstersturz ohne Rollo

Baukörper D

Bauteil D

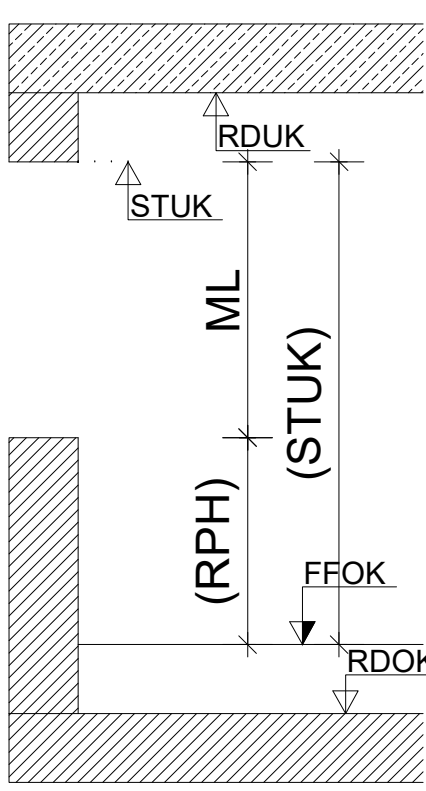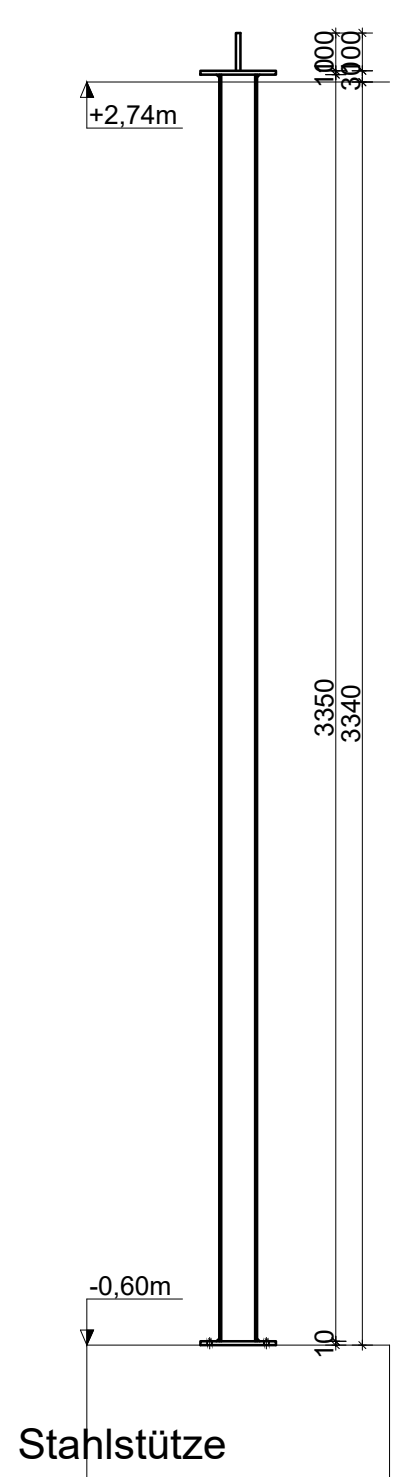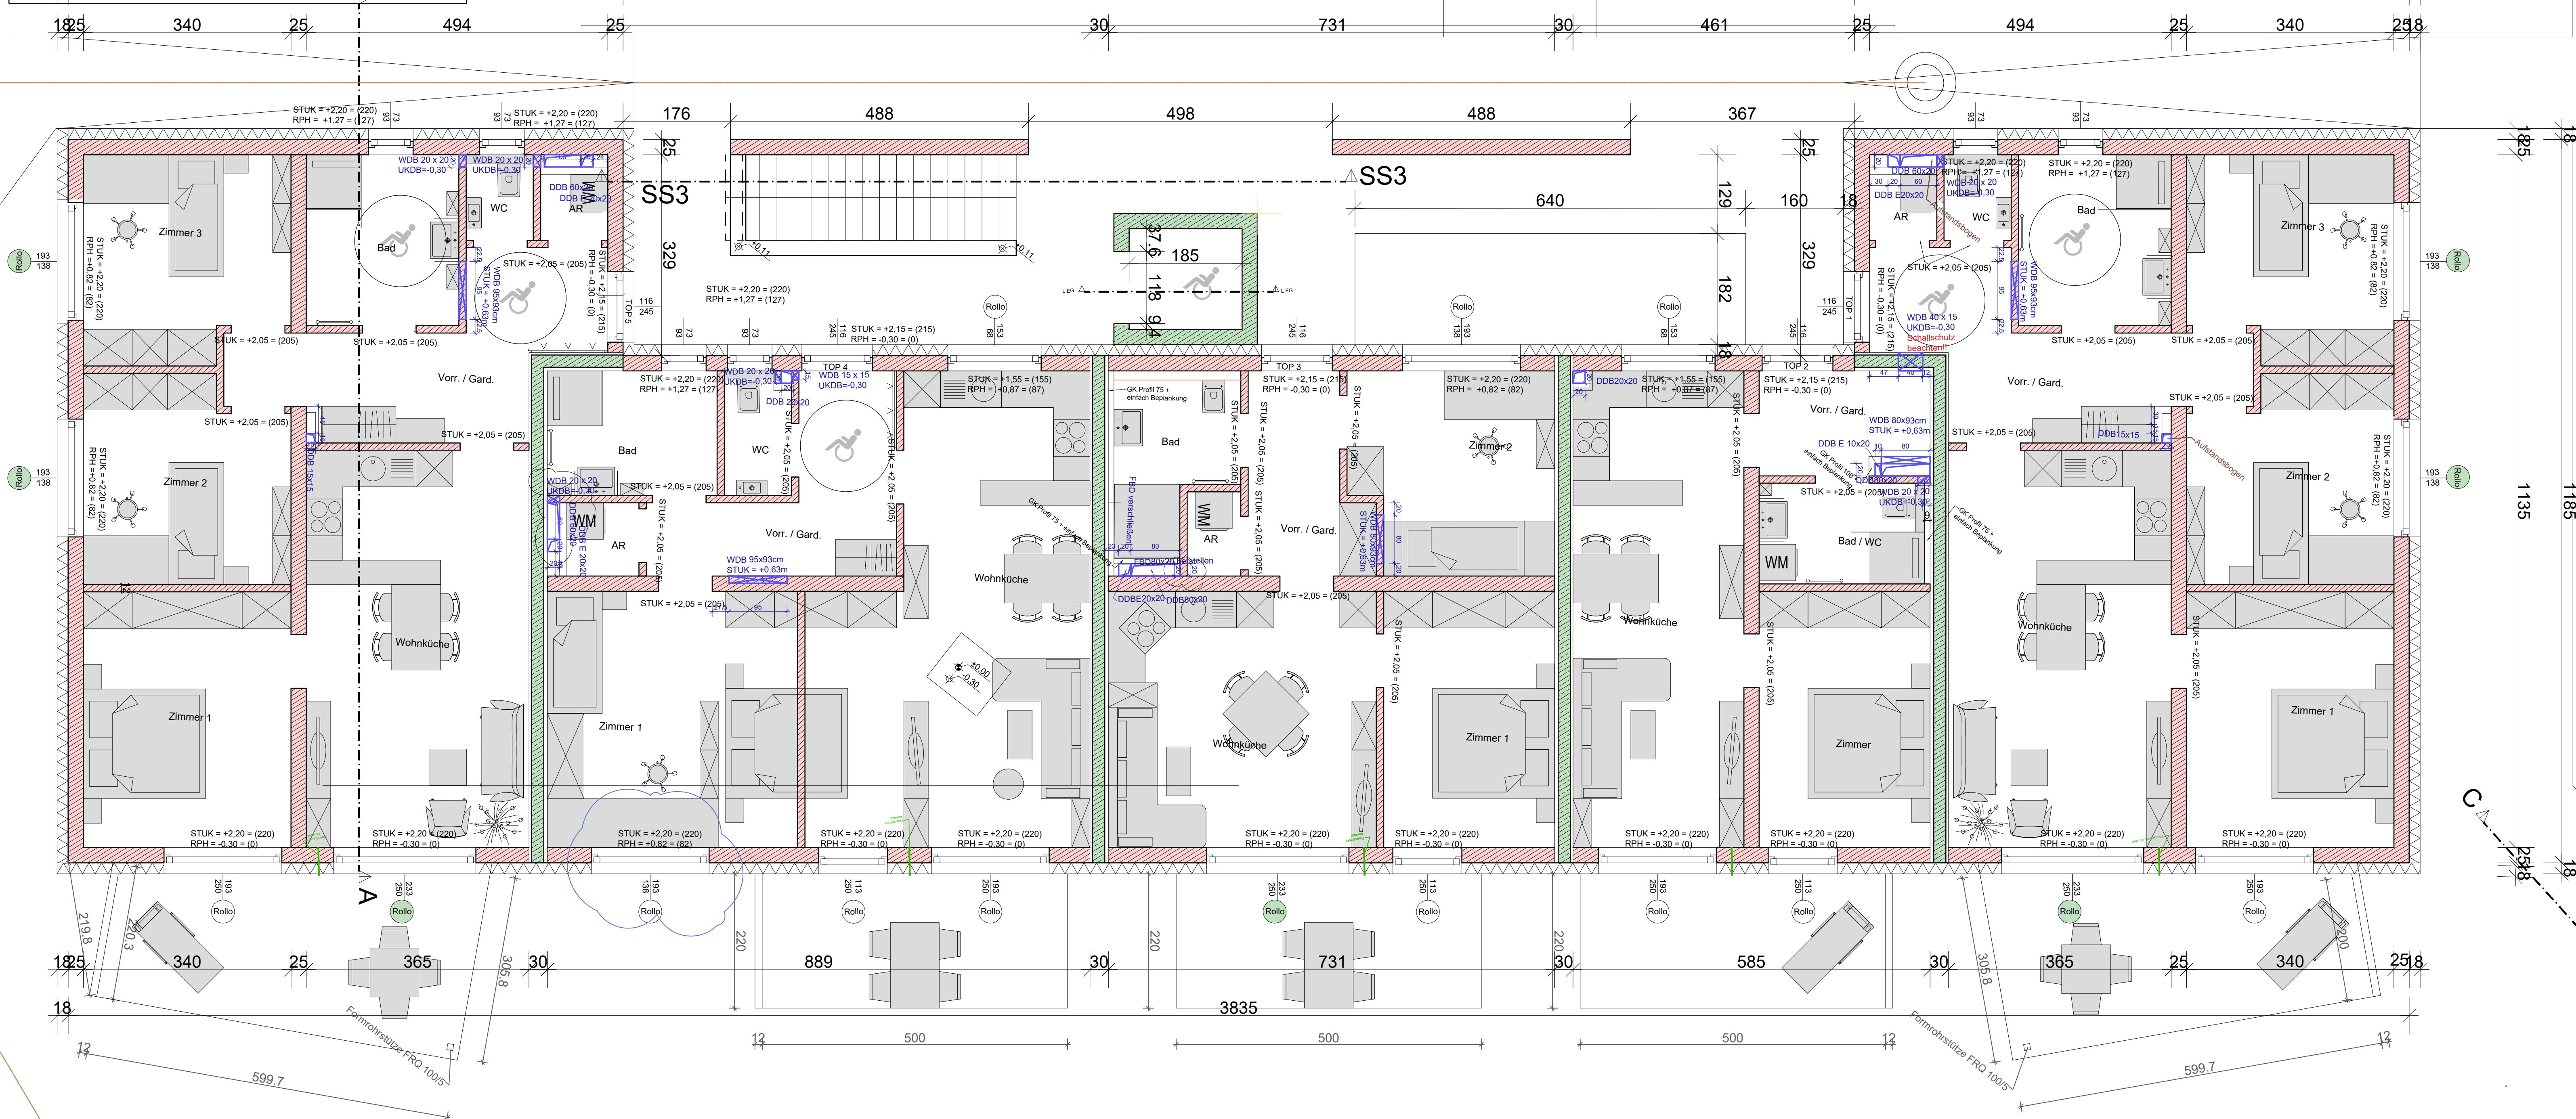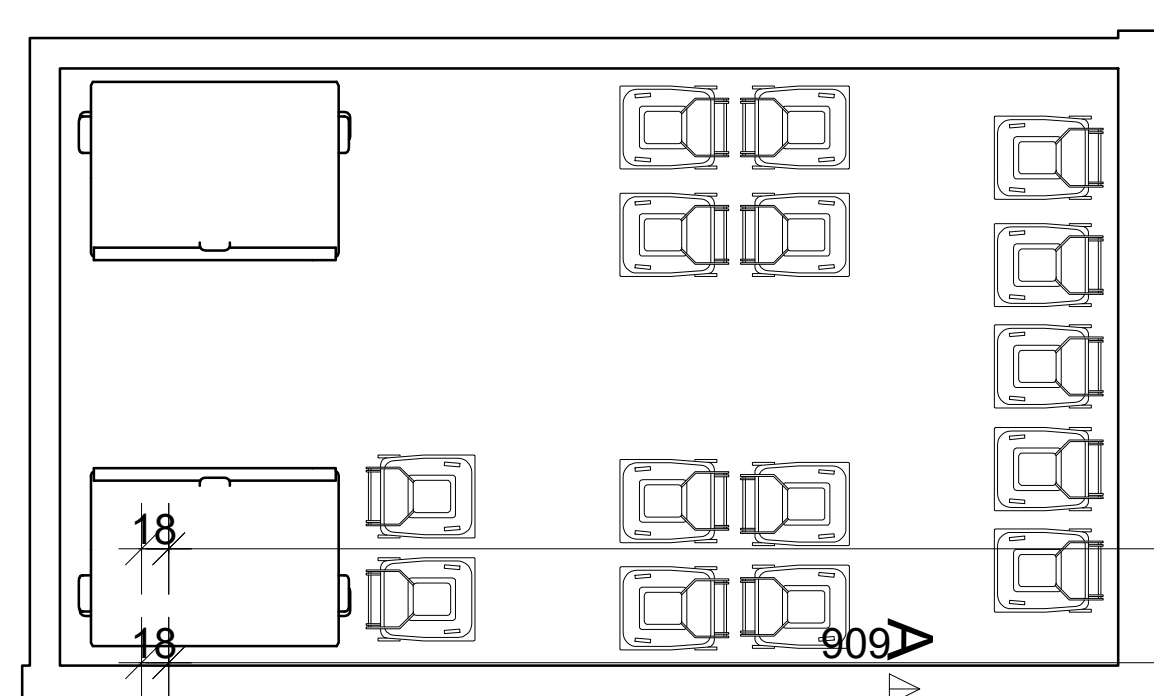

Ausführungsplan

AUFTRAGGEBER		Philotes GmbH	
BAUVORHABEN		Wohnanlage mit 54 Wohneinheiten	
BAUTEIL		EG BT: C, D	
PLANNUMMER	2021116C	GEPRÜFT	-
MAßSTAB	1:50	GEZEICHNET	-
DATUM	13.09.2022	REVISION	C
REVISIONEN:			
11.08.2022	2021116	Fensteröffnungen	
29.08.2022	2021116A	FP bei Balkone	
13.09.2022	2021116B	Deckenabschalung Balkone	
DATUM	ALTER PLAN	ART DER REVISION	