

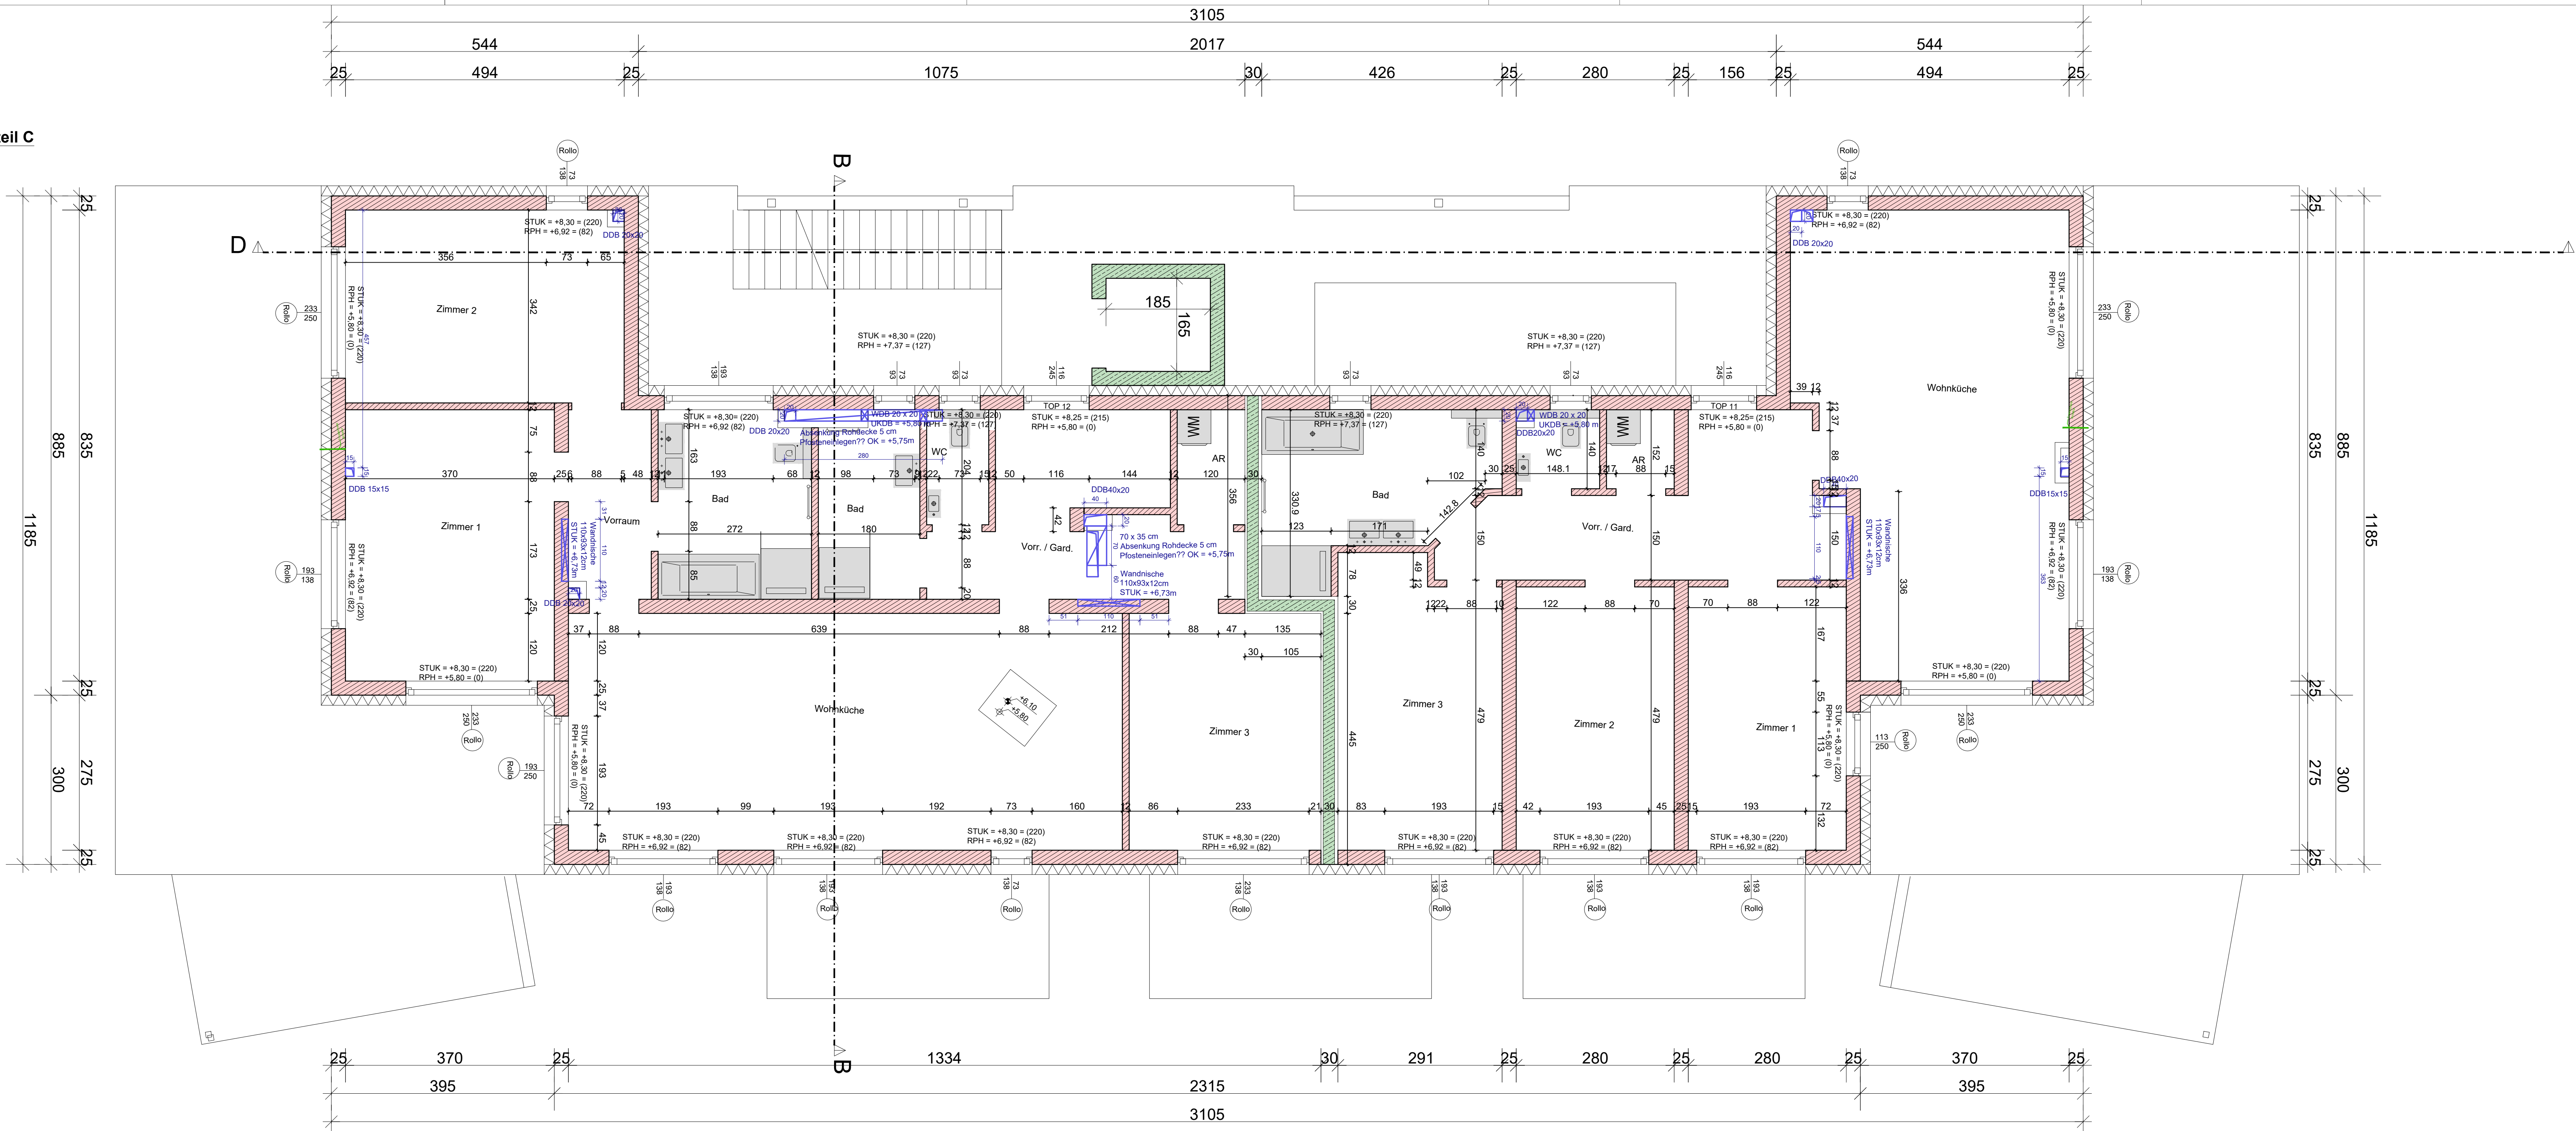


Bauteil C

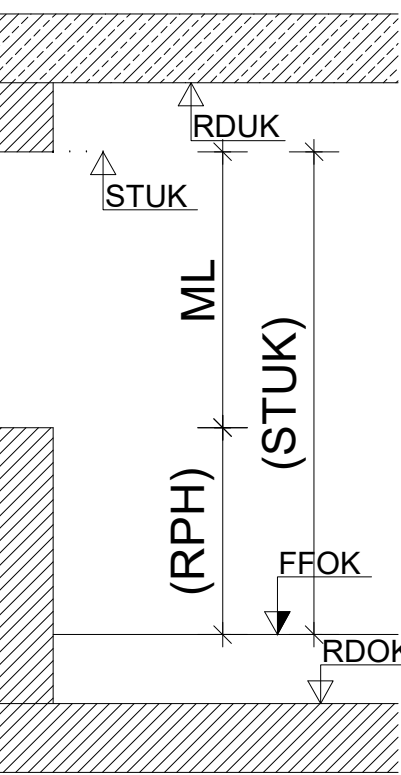

Bauteil D

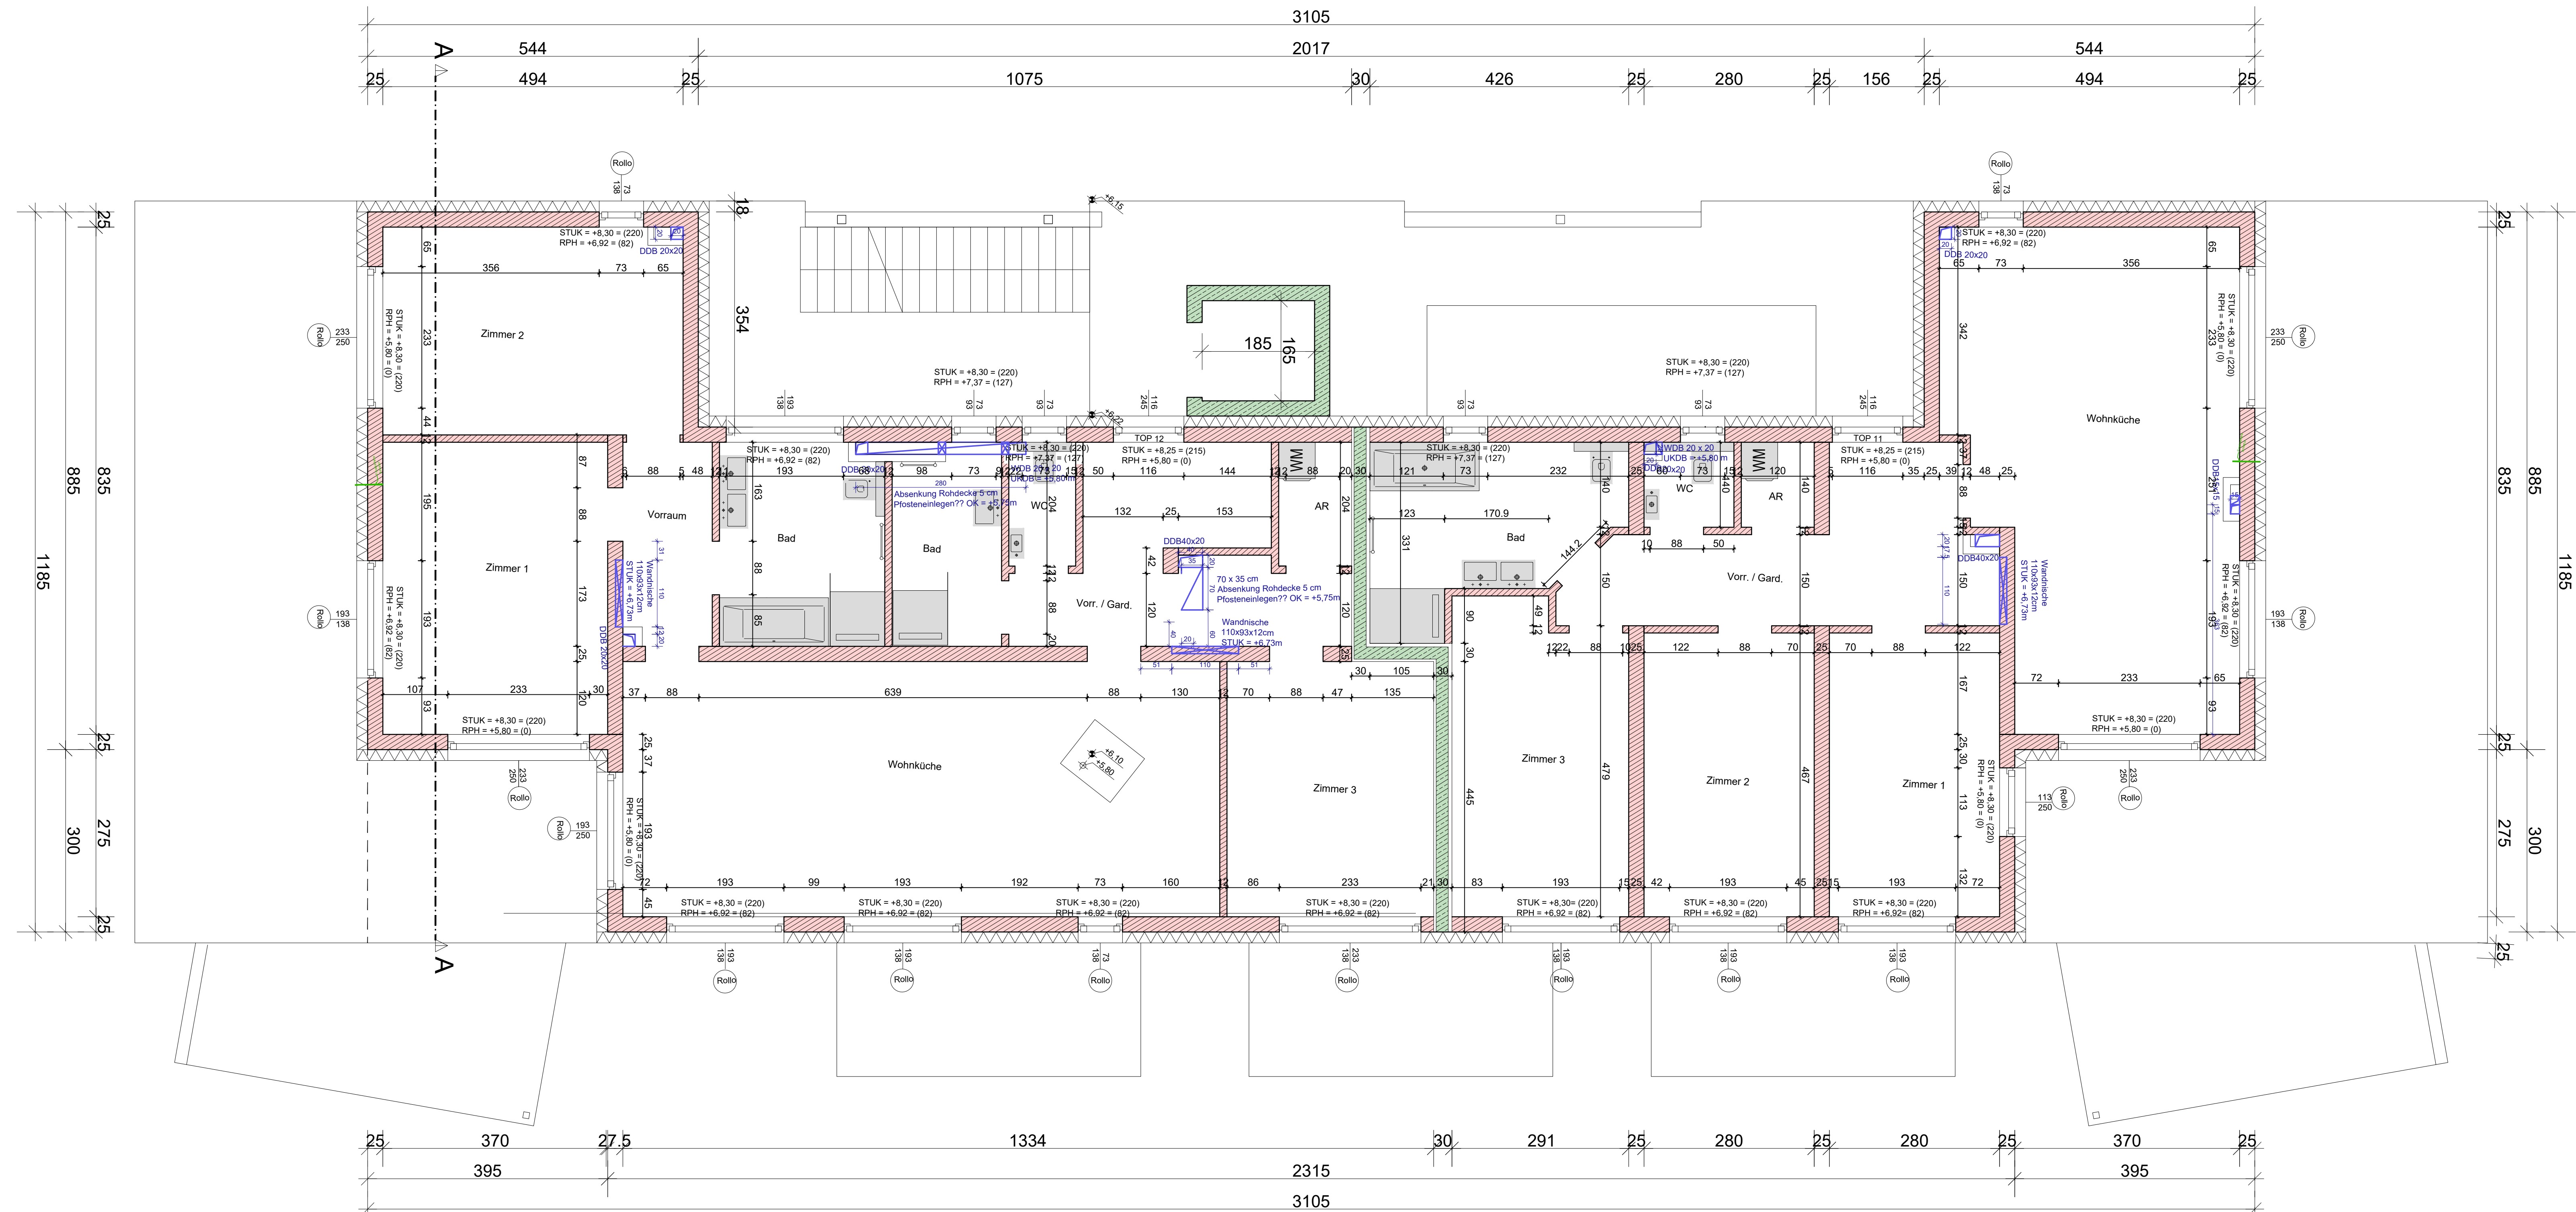

Ausführungsplan

AUFTRAGGEBER Philotes GmbH

BAUVORHABEN Wohnanlage mit 54 Wohneinheiten

BAUTEIL 2.OG
BT: C, D

PLANNUMMER 2021116A GEPRÜFT -

MAßSTAB 1:50 GEZEICHNET -

DATUM 01.09.2022 REVISION A

REVISIONEN:		
01.09.2022	2021116	Parapethöhe
DATUM	ALTER PLAN	ART DER REVISION
DATUM	ALTER PLAN	ART DER REVISION
DATUM	ALTER PLAN	ART DER REVISION