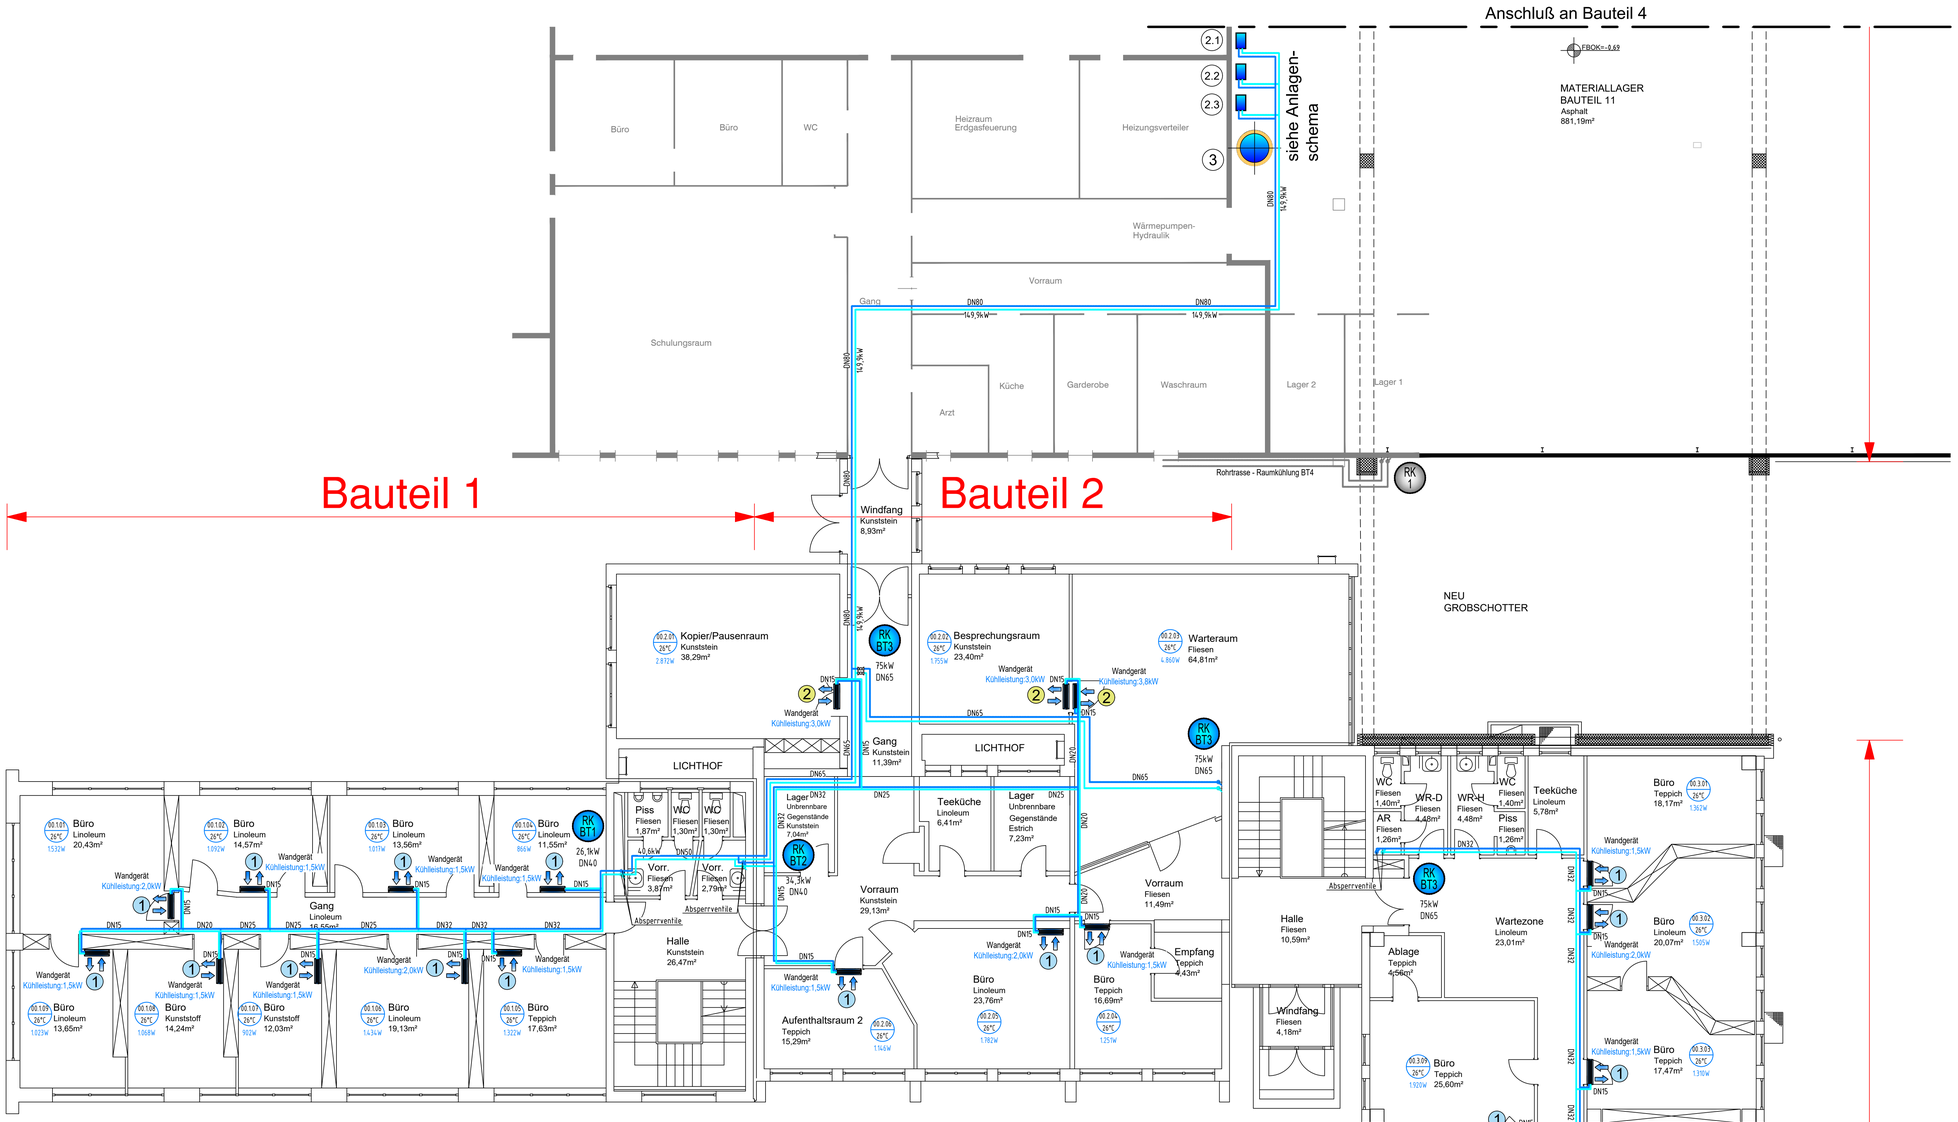

1 Wandgerät mit Infrarotfernbedienung und integriertem ECO 3-Wege-Ventil GALILEO AC-RC-IR-3V2

- Wassergekühlt
- Kühlen oder Heizen | Entfeuchten | Ventilieren
- Inkl. Infrarotfernbedienung
- Inkl. ECO 3-Wege-Regelventil
- Flüsterleise
- Antibakteriell beschichteter Filter und Wärmetauscher
- ON/OFF Timer
- Sleep-Timer
- Schwenkbare Luftleitklappe
- Motorisierte Luftleitklappe
- 3 Ventilatorstufen
- Schließventile 1/2"
- Anschlussschlauche
- Kondensatwasserpumpe mit Alarmkontakt

Geräteaufbau:
Gehäuse aus schlagfestem Kunststoff. Luftansaug kopfseitig über die gesamte Verdampferbreite. Luftausblas im unteren Gerätebeil. Luftlenkautomatik zur Zuluftverteilung im Raum oder Luftführung individuell einstellbar. Reinigungsfähiger Luftfilter, leicht nach vorne herausnehmbar. Verdampfer aus CU-Rohr mit aufgepressten Aluminiumlamellen. Elektronische Regelung mit mikroprozessorgesteuertem Betriebsablauf für optimalen Klimakomfort. Schaltkontrolle über Infrarot-Fernbedienung Wasseranschluss linksseitig.

Technische Daten :

Spannung/Frequenz:	230/1/50 (V/Ph/Hz)
Gesamtkälteleistung:	1,51 bis 2,52KW (7/12°C)
Wasservolumen Innengerät:	0,9l
Luftmenge max.	370 m³/h
Schalldruckpegel (min.| max.):	25	42 dB(A)
Nennhub der 3-Wege-Ventile:	1.7 KVS
Wasseranschlüsse:	1/2" Zoll
Abmessungen (HxBxT):	333x930x185 mm
Gerätegewicht:	12.5 kg

2 Wandgerät mit Infrarotfernbedienung und integriertem ECO 3-Wege-Ventil GALILEO AC-RC-IR-3V4

- Wassergekühlt
- Kühlen oder Heizen | Entfeuchten | Ventilieren
- Inkl. Infrarotfernbedienung
- Inkl. ECO 3-Wege-Regelventil
- Flüsterleise
- Antibakteriell beschichteter Filter und Wärmetauscher
- ON/OFF Timer
- Sleep-Timer
- Schwenkbare Luftleitklappe
- Motorisierte Luftleitklappe
- 3 Ventilatorstufen
- Schließventile 1/2"
- Anschlussschlauche
- Kondensatwasserpumpe mit Alarmkontakt

Geräteaufbau:
Gehäuse aus schlagfestem Kunststoff. Luftansaug kopfseitig über die gesamte Verdampferbreite. Luftausblas im unteren Gerätebeil. Luftlenkautomatik zur Zuluftverteilung im Raum oder Luftführung individuell einstellbar. Reinigungsfähiger Luftfilter, leicht nach vorne herausnehmbar. Verdampfer aus CU-Rohr mit aufgepressten Aluminiumlamellen. Elektronische Regelung mit mikroprozessorgesteuertem Betriebsablauf für optimalen Klimakomfort. Schaltkontrolle über Infrarot-Fernbedienung Wasseranschluss linksseitig.

Technische Daten :

Spannung/Frequenz:	230/1/50 (V/Ph/Hz)
Gesamtkälteleistung:	1,94 bis 3,90KW (7/12°C)
Wasservolumen Innengerät:	1,3l
Luftmenge max.	780 m³/h
Schalldruckpegel (min.| max.):	30	49 dB(A)
Nennhub der 3-Wege-Ventile:	1.7 KVS
Wasseranschlüsse:	1/2" Zoll
Abmessungen (HxBxT):	333x1235x185 mm
Gerätegewicht:	16,0 kg

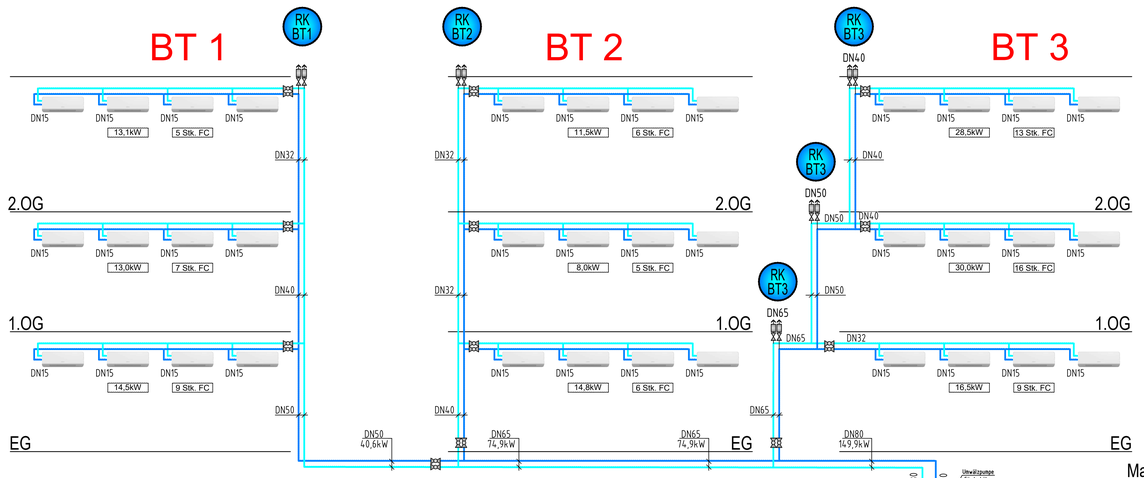

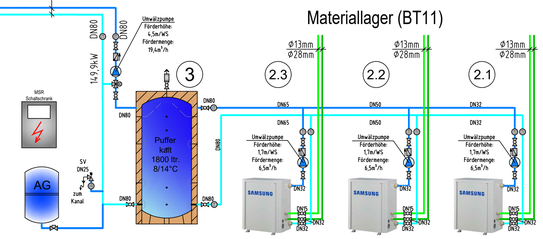

Anlagenschema

Index	Datum	Änderung	gez.
01	28.10.2022	Ergänzung Heizkörper und Klimageräte	MS
02	08.03.2023	Auslegung, Rohrtrasse, Dimensionierung / Raumkühlung	MS

PROJEKTSPLANUNG

Diese Zeichnung stellt das geistige Eigentum der Fa. gtprojekt GmbH dar und darf ohne unsere Zustimmung nicht weiterverwendet werden.

RAUMKÜHLUNG

PROJEKT
Sanierung mit Wärmepumpen für
Büro- und Verwaltungsgebäude der INTEGRAL Gruppe
in 2481 Achau, Lanzendorferstrasse 52

FACHPLANER
Ingenieurbüro gtprojekt GmbH
Thomas A. Edison Straße 2
A-7000 Eisenstadt
Tel.: +43 664 73 87 62 16
Mobil: +43 664 73 66 25 95
office@gtprojekt.at
INGENIEURBÜROS

ÜBERSICHT

PLANINHALT
Büro/Verwaltung
Erdgeschoss, Zwischengeschoss, Bauteil 1-3

PROJEKTNUMMER	GEZ.	GEPR.	PLANGROSSE	MASSSTAB
22/2205	M.Skarits	Alfred Scheibenpflug	1081 x 812	1:75

INTEGRAL
Lanzendorferstraße 52
A-2481 Achau

BASISPLAN ARCHITEKTUR	INDEX
Bestandsplan	---
PLANNUMMER	**INDEX**
IGA_GR_BÜRO_EG_01	02

Dateiname: IGA_Büro-Verwaltung.dwg User: Admin
Druck: 02.06.2023 11:44:42