


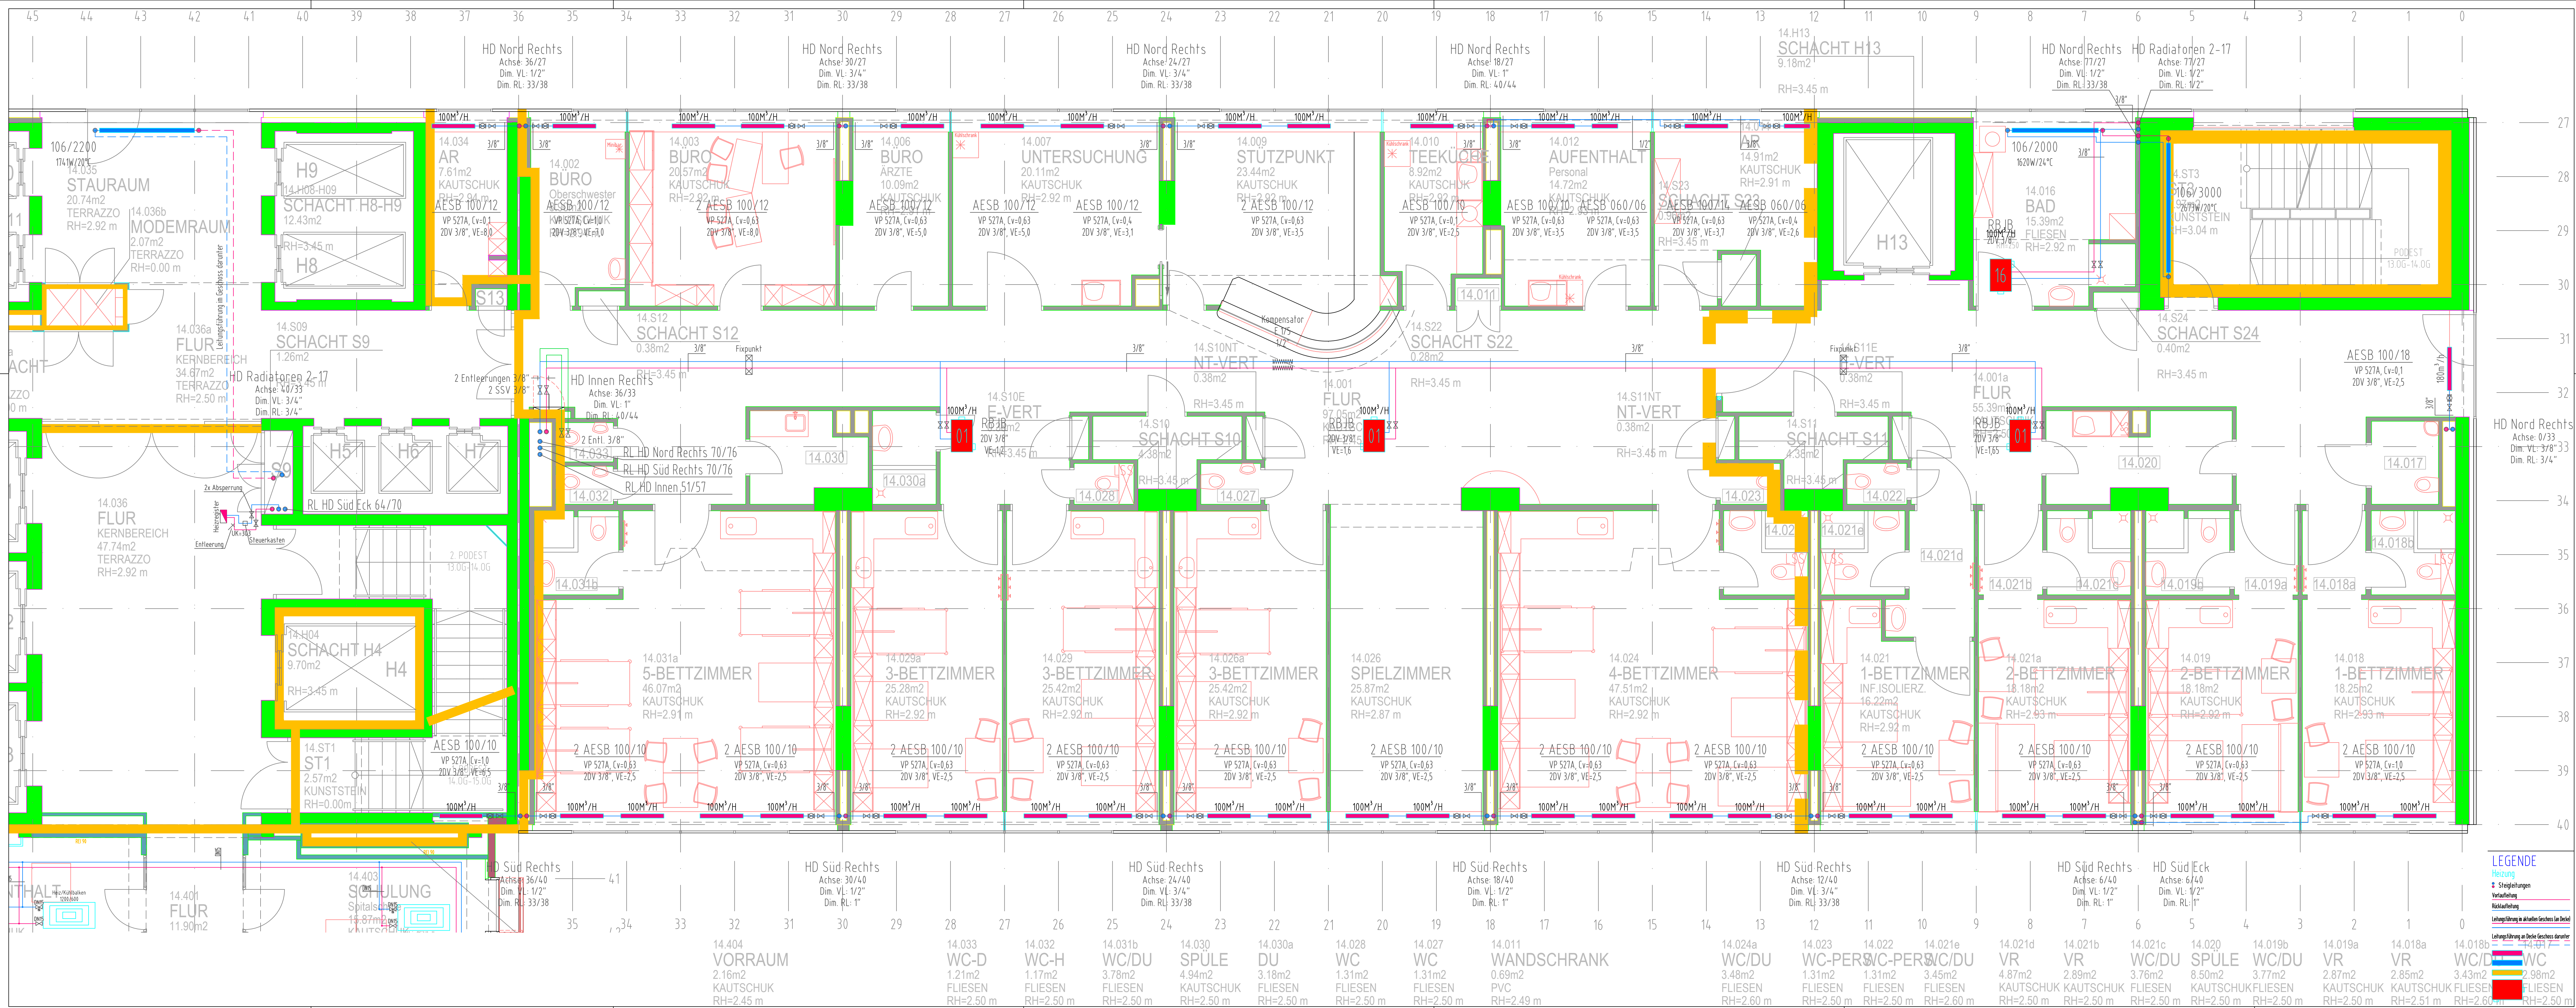

ÄNDERUNGSINDEX

Korrektur nach Aufnahme Änderungen
Heizungsanlagen-Zustand Süd überlassen von F. S. CAUSA
Externe Referenzen überarbeiten, Planlage aktualisieren (Innent. Logo)

A 13.01.2013
B 10.03.2014
C 12.08.2020

BRÜNNEN 3. JULI 2002
JUCHGASSE 25
A - 1030 WIEN
Klinik Landstraße

BRUNNEN 3. JULI 2002

BRUNNEN 3. JULI 2002

BRUNNEN 3. JULI 2002

BRUNNEN 3. JULI 2002

HEIZUNG
SANIVENT
HG

14B