
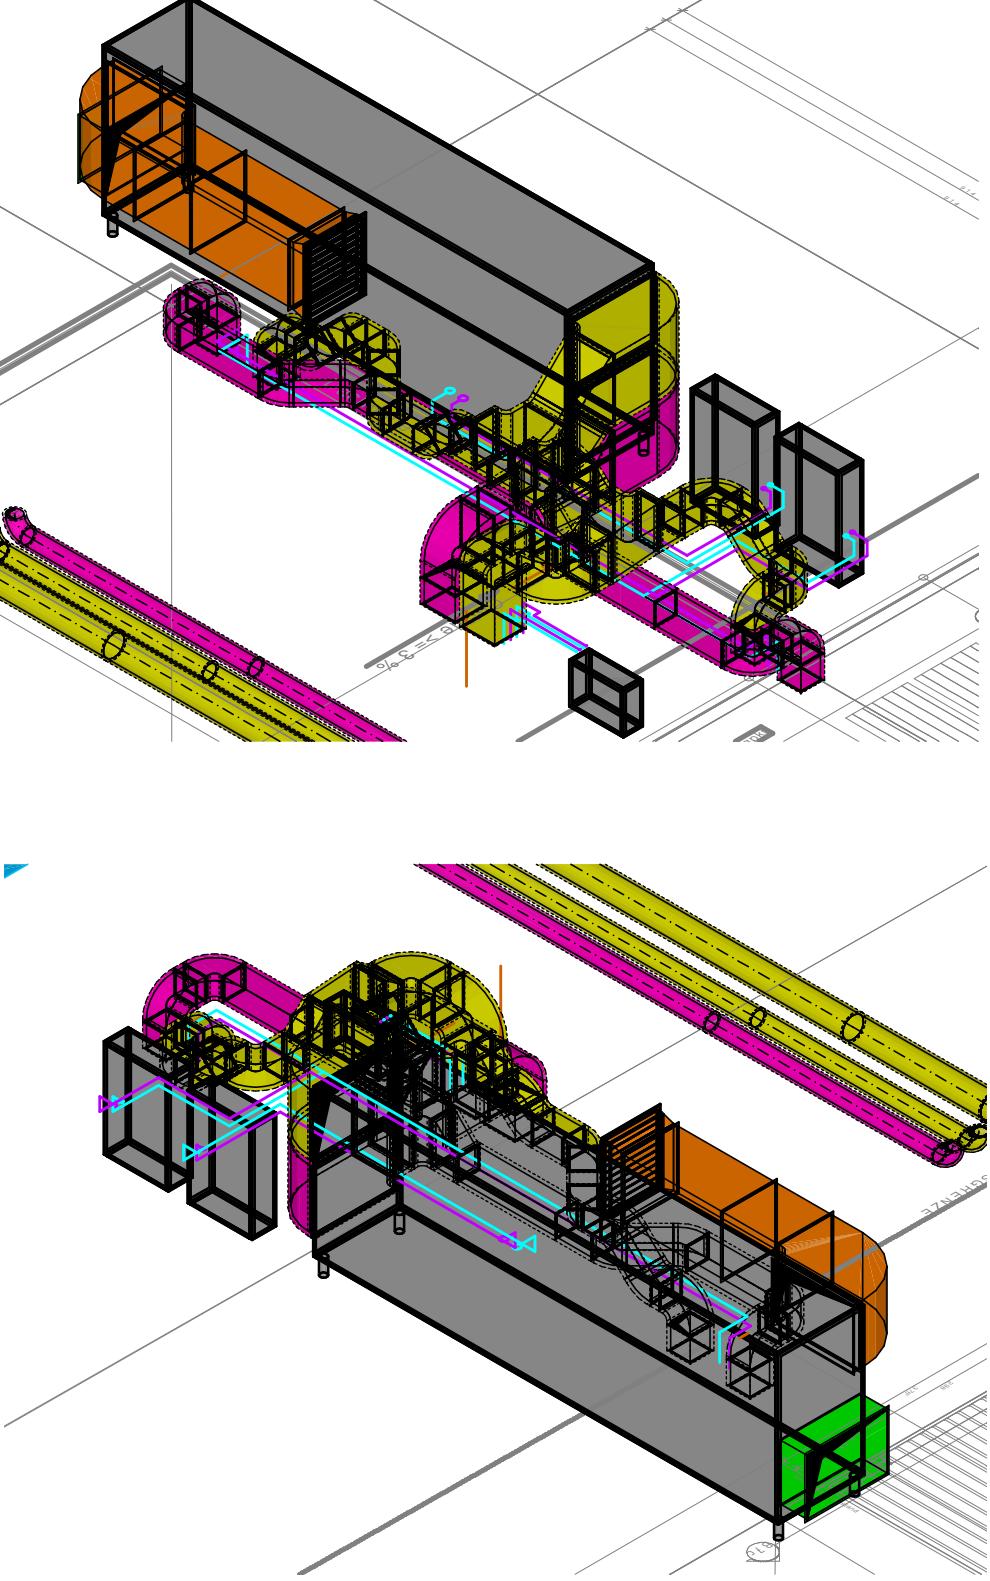


Alois - Grogger - Gasse

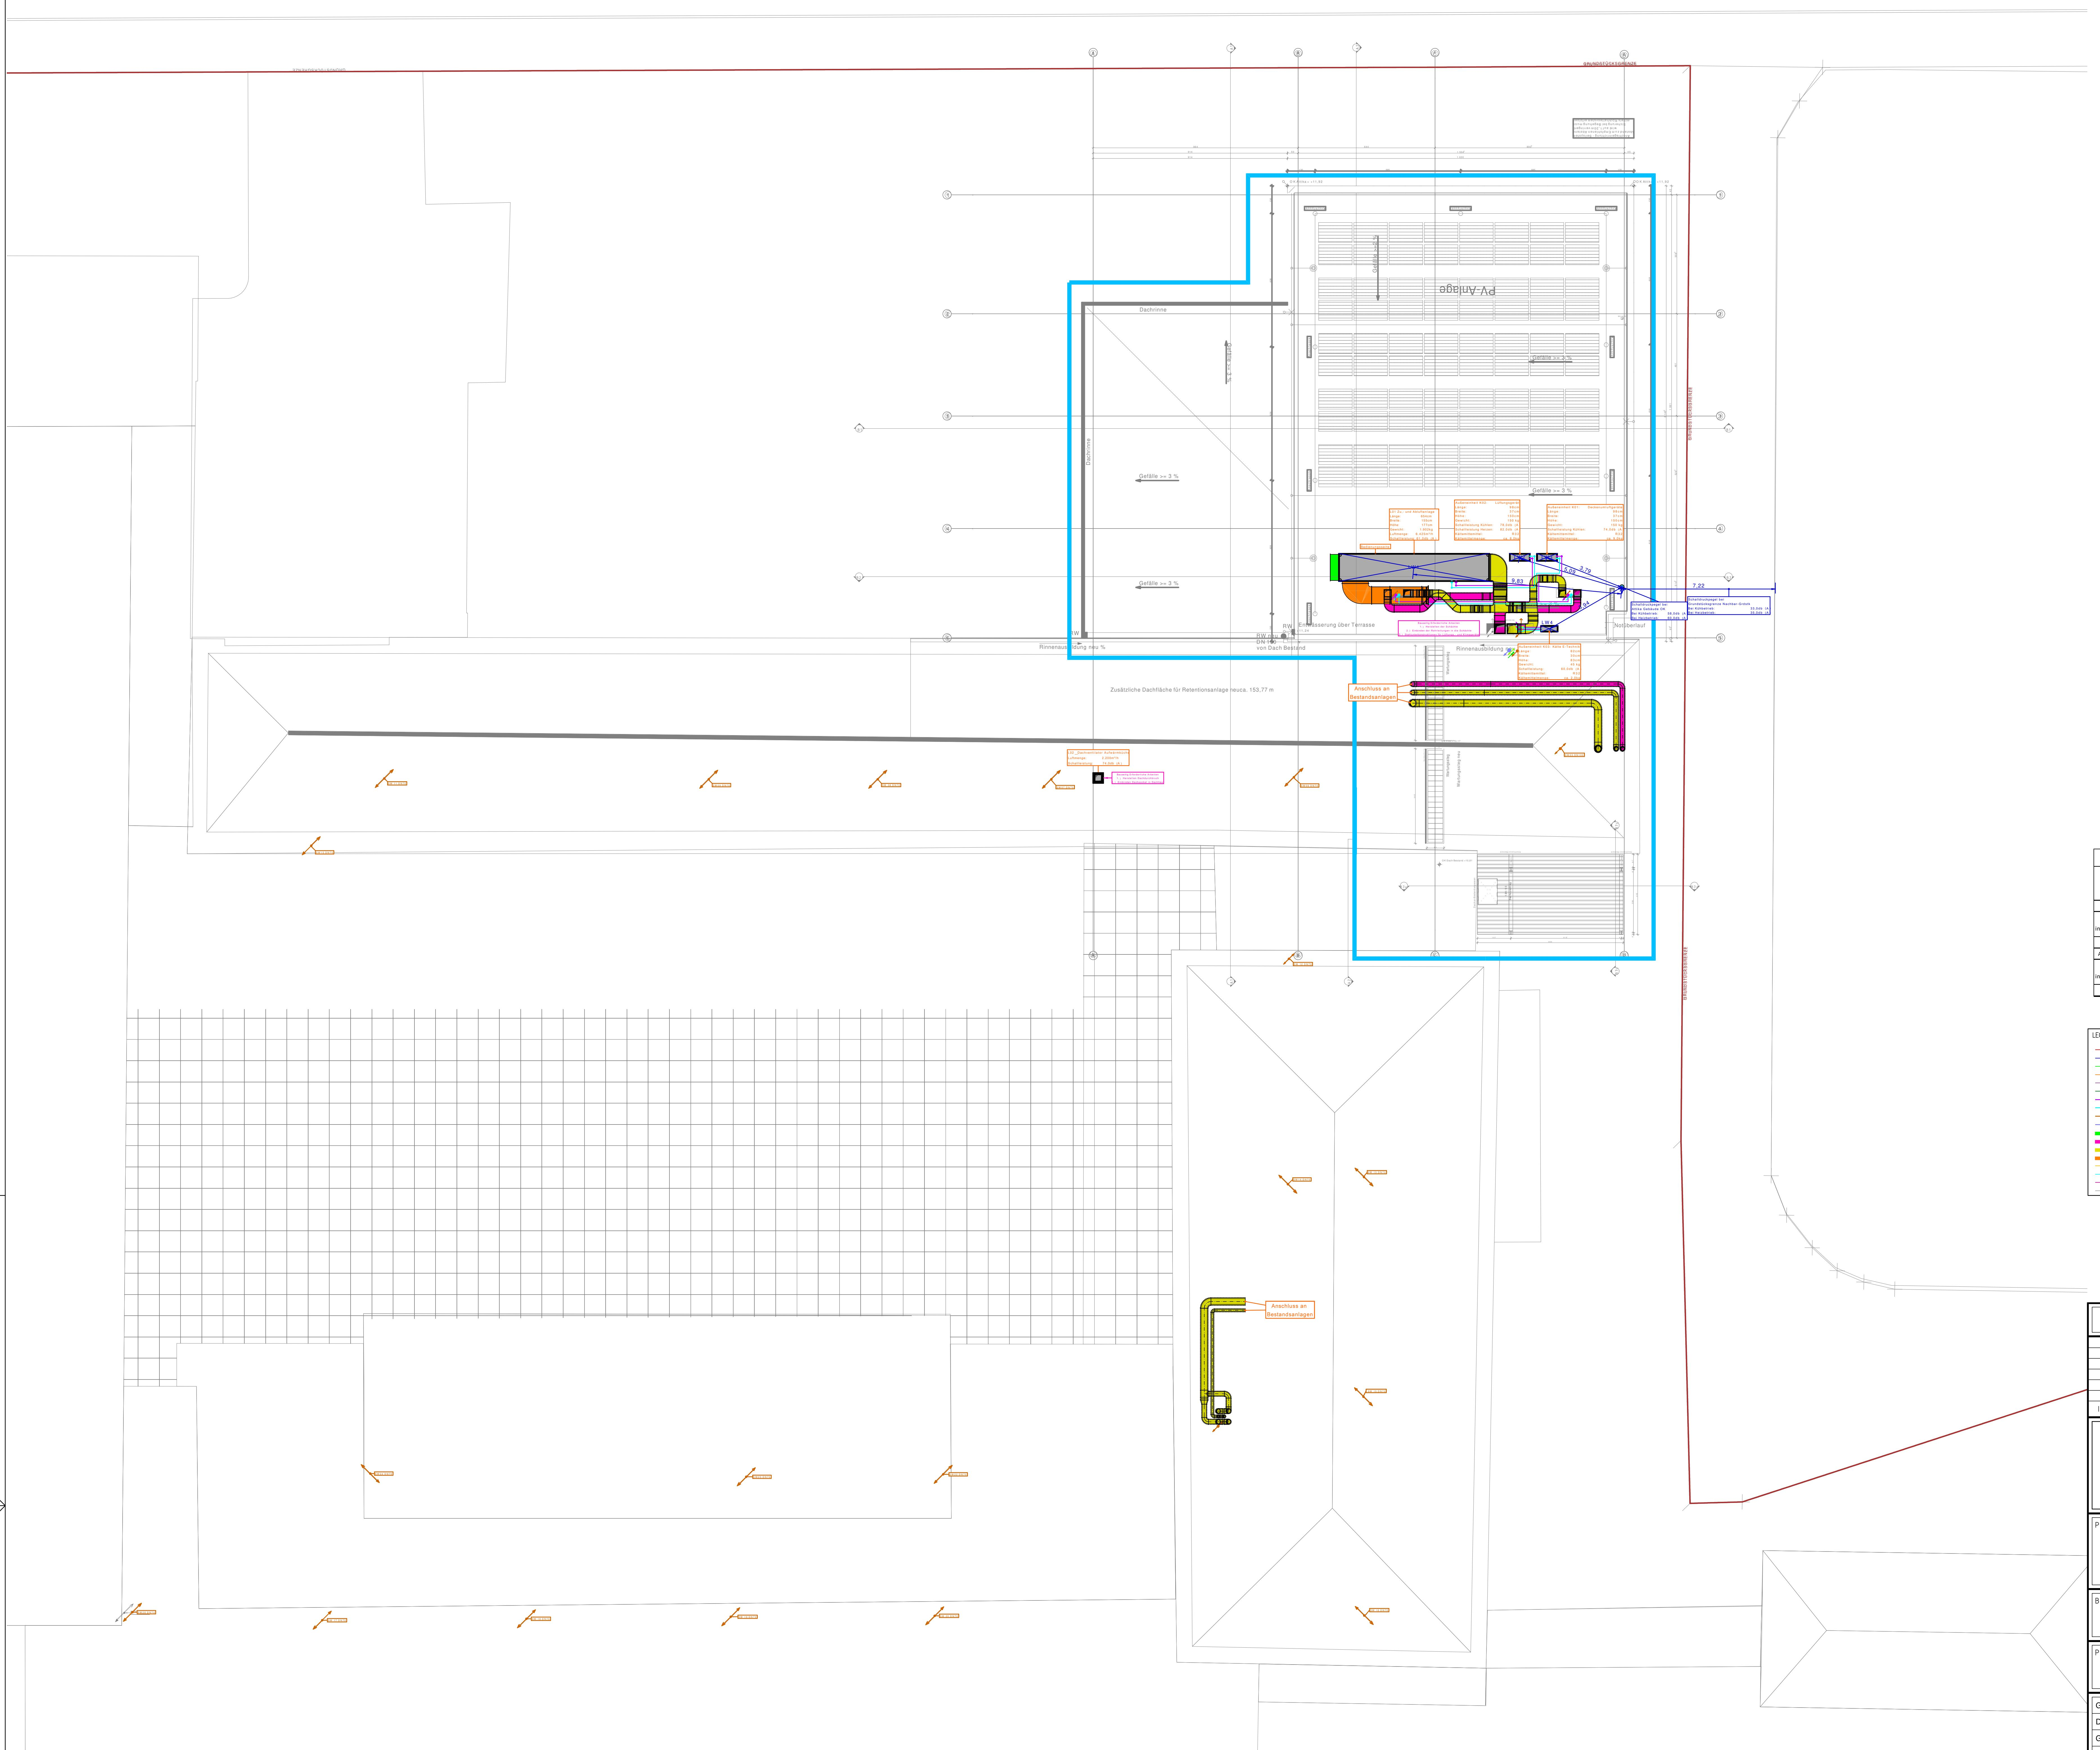

Legende: Isolierungen von Lüftungsleitungen		Außenumfang U der umgedämmten Luftleitung m		
Art der Leitung	Dämmmaterial	U 0,50	U 0,5-1,0	U 1,0-2,0
Außenhalb des Gebäudes	Kautschuk	30	30	30
Zu- und Abfuhrleitungen innenhalb Installationschächte	Mineralwolle	-	20	20
Abluftleitung im Dachboden	Mineralwolle	-	0,100	0,125
Zu- und Abfuhrleitungen innenhalb Installationschächte	Mineralwolle	-	30	30
Dachdurchführungen	Kautschuk	Mindestabstände d in mm		
		Generell mind. 1 Meter Kondensatdicht		

LEGENDE LAYER:		LEGENDE SYMBOLE:		LEGENDE BESCHRIFTUNG:	

Bauabschnitt 1.1 = 2023+2024	Bauabschnitt 1.2 = Sommer 2023
Bauabschnitt 2 = Sommer 2024	Bauabschnitt 3 = Sommer 2025

MONTAGEPLAN	
+F-	-
-E-	-
-D-	-
-C-	-
-B-	-
-A-	-
Index	Änderung
	Datum Name

REISENHOFER
HAUSTECHNIK
Gartengasse 4 | 8200 Gleisdorf | 03112 2429-0
reisenhofer.at

PROJEKT:
BG/BRG Gleisdorf
Dr. Hermann-Hornung-Gasse 29
8200 Gleisdorf

BAUHERR:
Bundesimmobiliengesellschaft m.b.H
Anzengrubergasse 6-8
8010 Graz

PLANINHALT:
Heizung - Kälte - Lüftung - Sanitär
DACHDRAUFANSICHT

Geprüft:	ING. TEUBL	Plannummer:	MP-HKLS-DD-M1_100
Datum:	2023-06-27	Projektnummer:	1623005
Gezeichnet:	ING. TEUBL	Maßstab:	1:100
Datum:	2023-06-27		

Diese Zeichnung ist unser geistiges Eigentum. Ohne unsere ausdrückliche Genehmigung darf sie weder kopiert noch an Dritte weitergegeben werden. Verstöße werden nach den Urheberrechtsgesetz geahndet.
Für Richtigkeit und Vollständigkeit von übernommenen Planinhalten wird keine Gewährleistung übernommen.