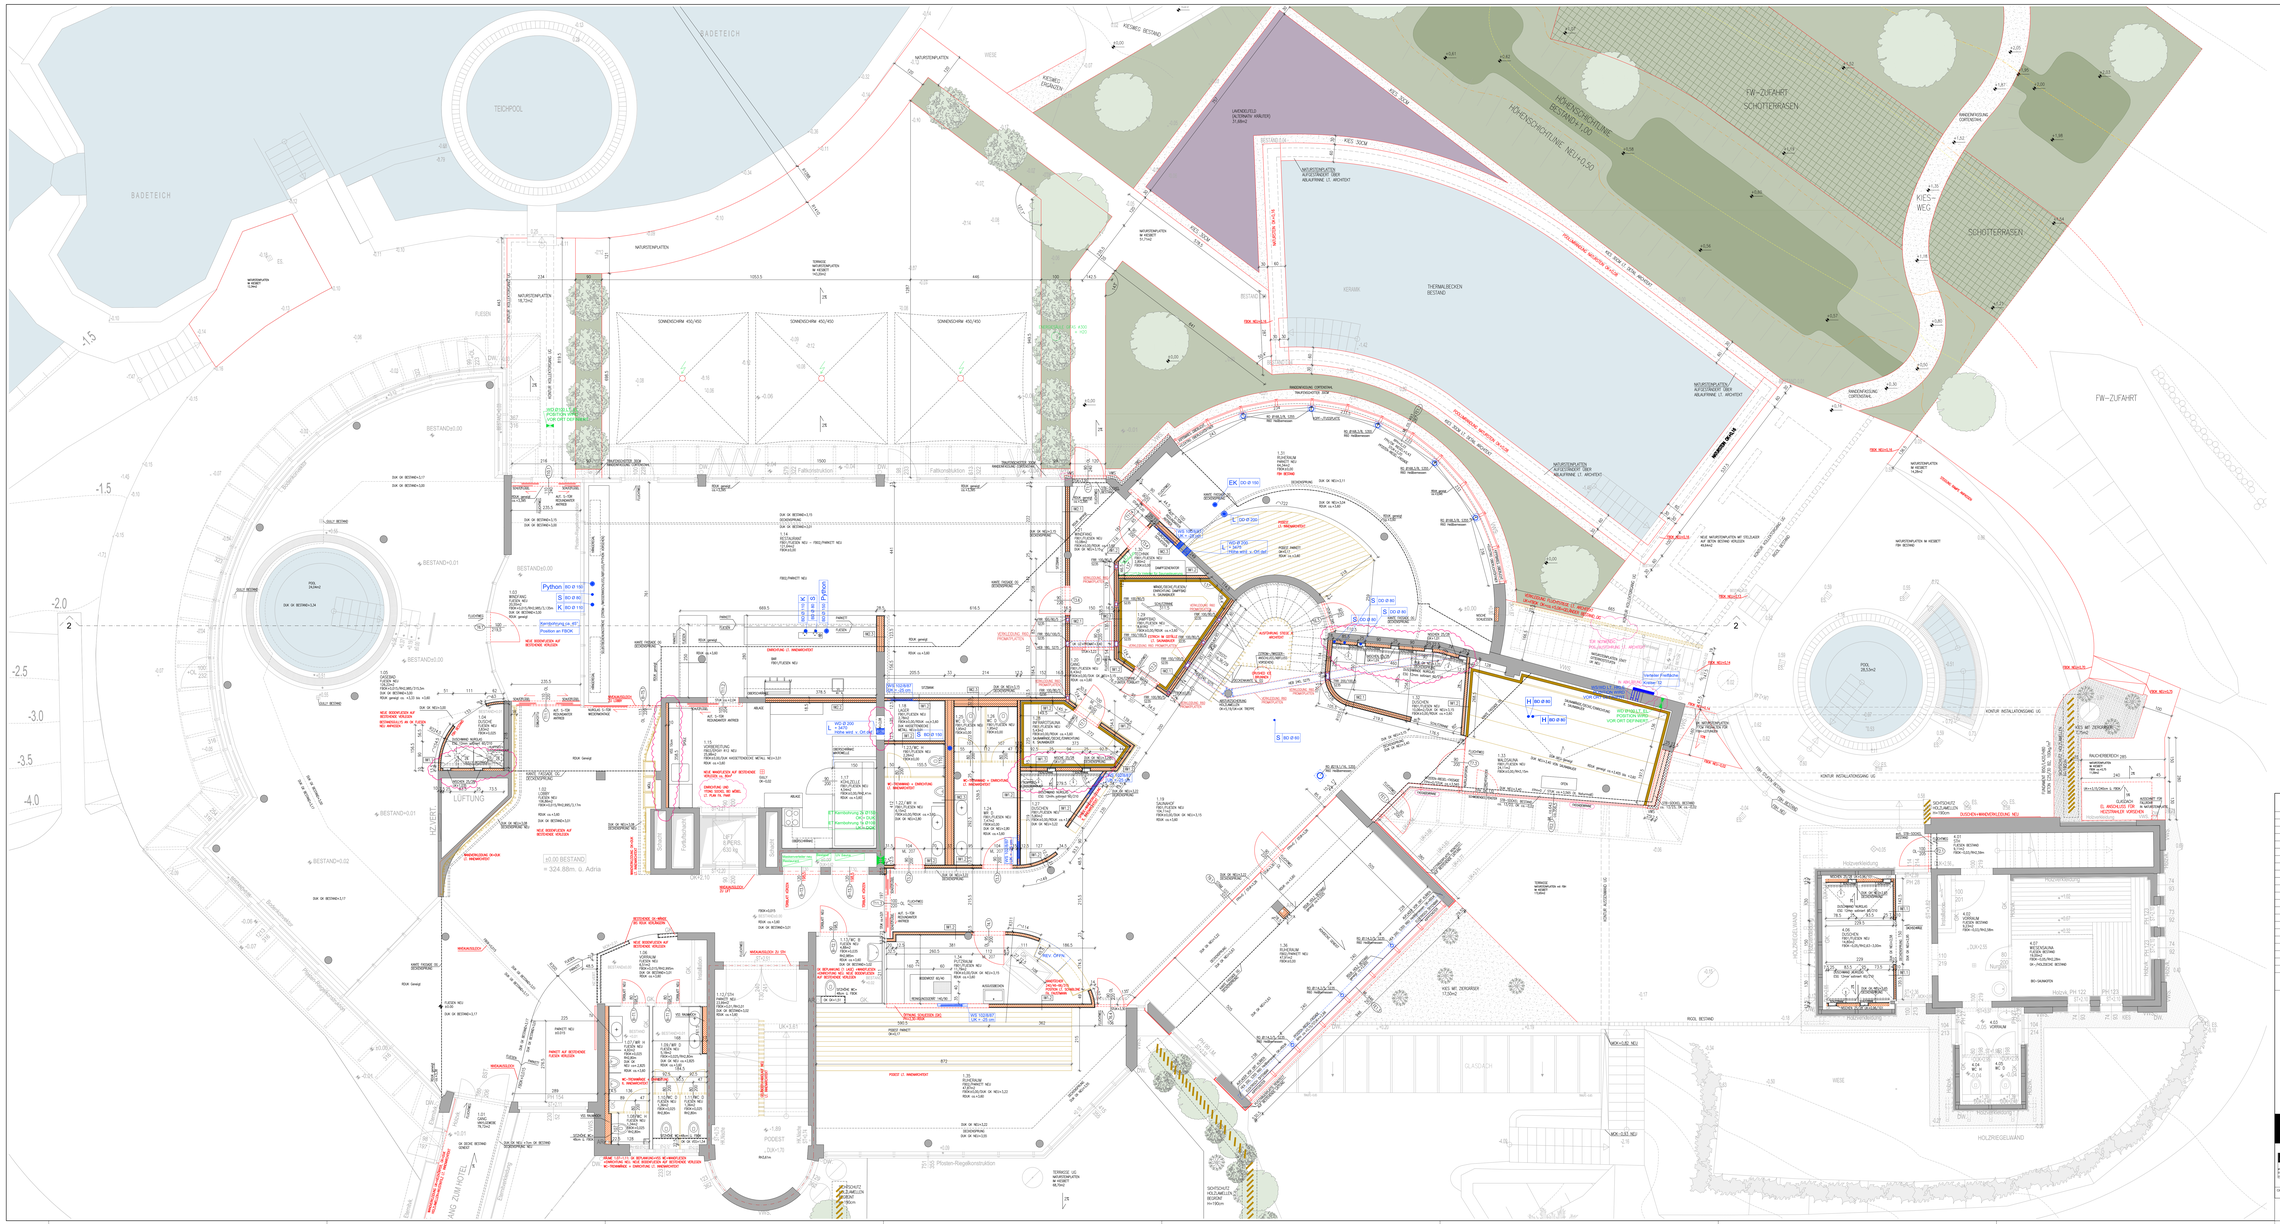
BADETEICH
TEICHPOOL
THERMALBECKEN BESTAND
SCHOTTERRASEN
FW-ZUFAHRT
HÖHENSCHICHTLINE NEI:140.50
HÖHENSCHICHTLINE BESTAND:140.50
KIES-WEG
HOLZREGELGELÄNDE
GLASACH
PODEST
POOL 28,53m2
POOL 19,24m2
LÜFTUNG
HOLZWERT
Hauptverteilung
Hauptverteilung
Hauptverteilung