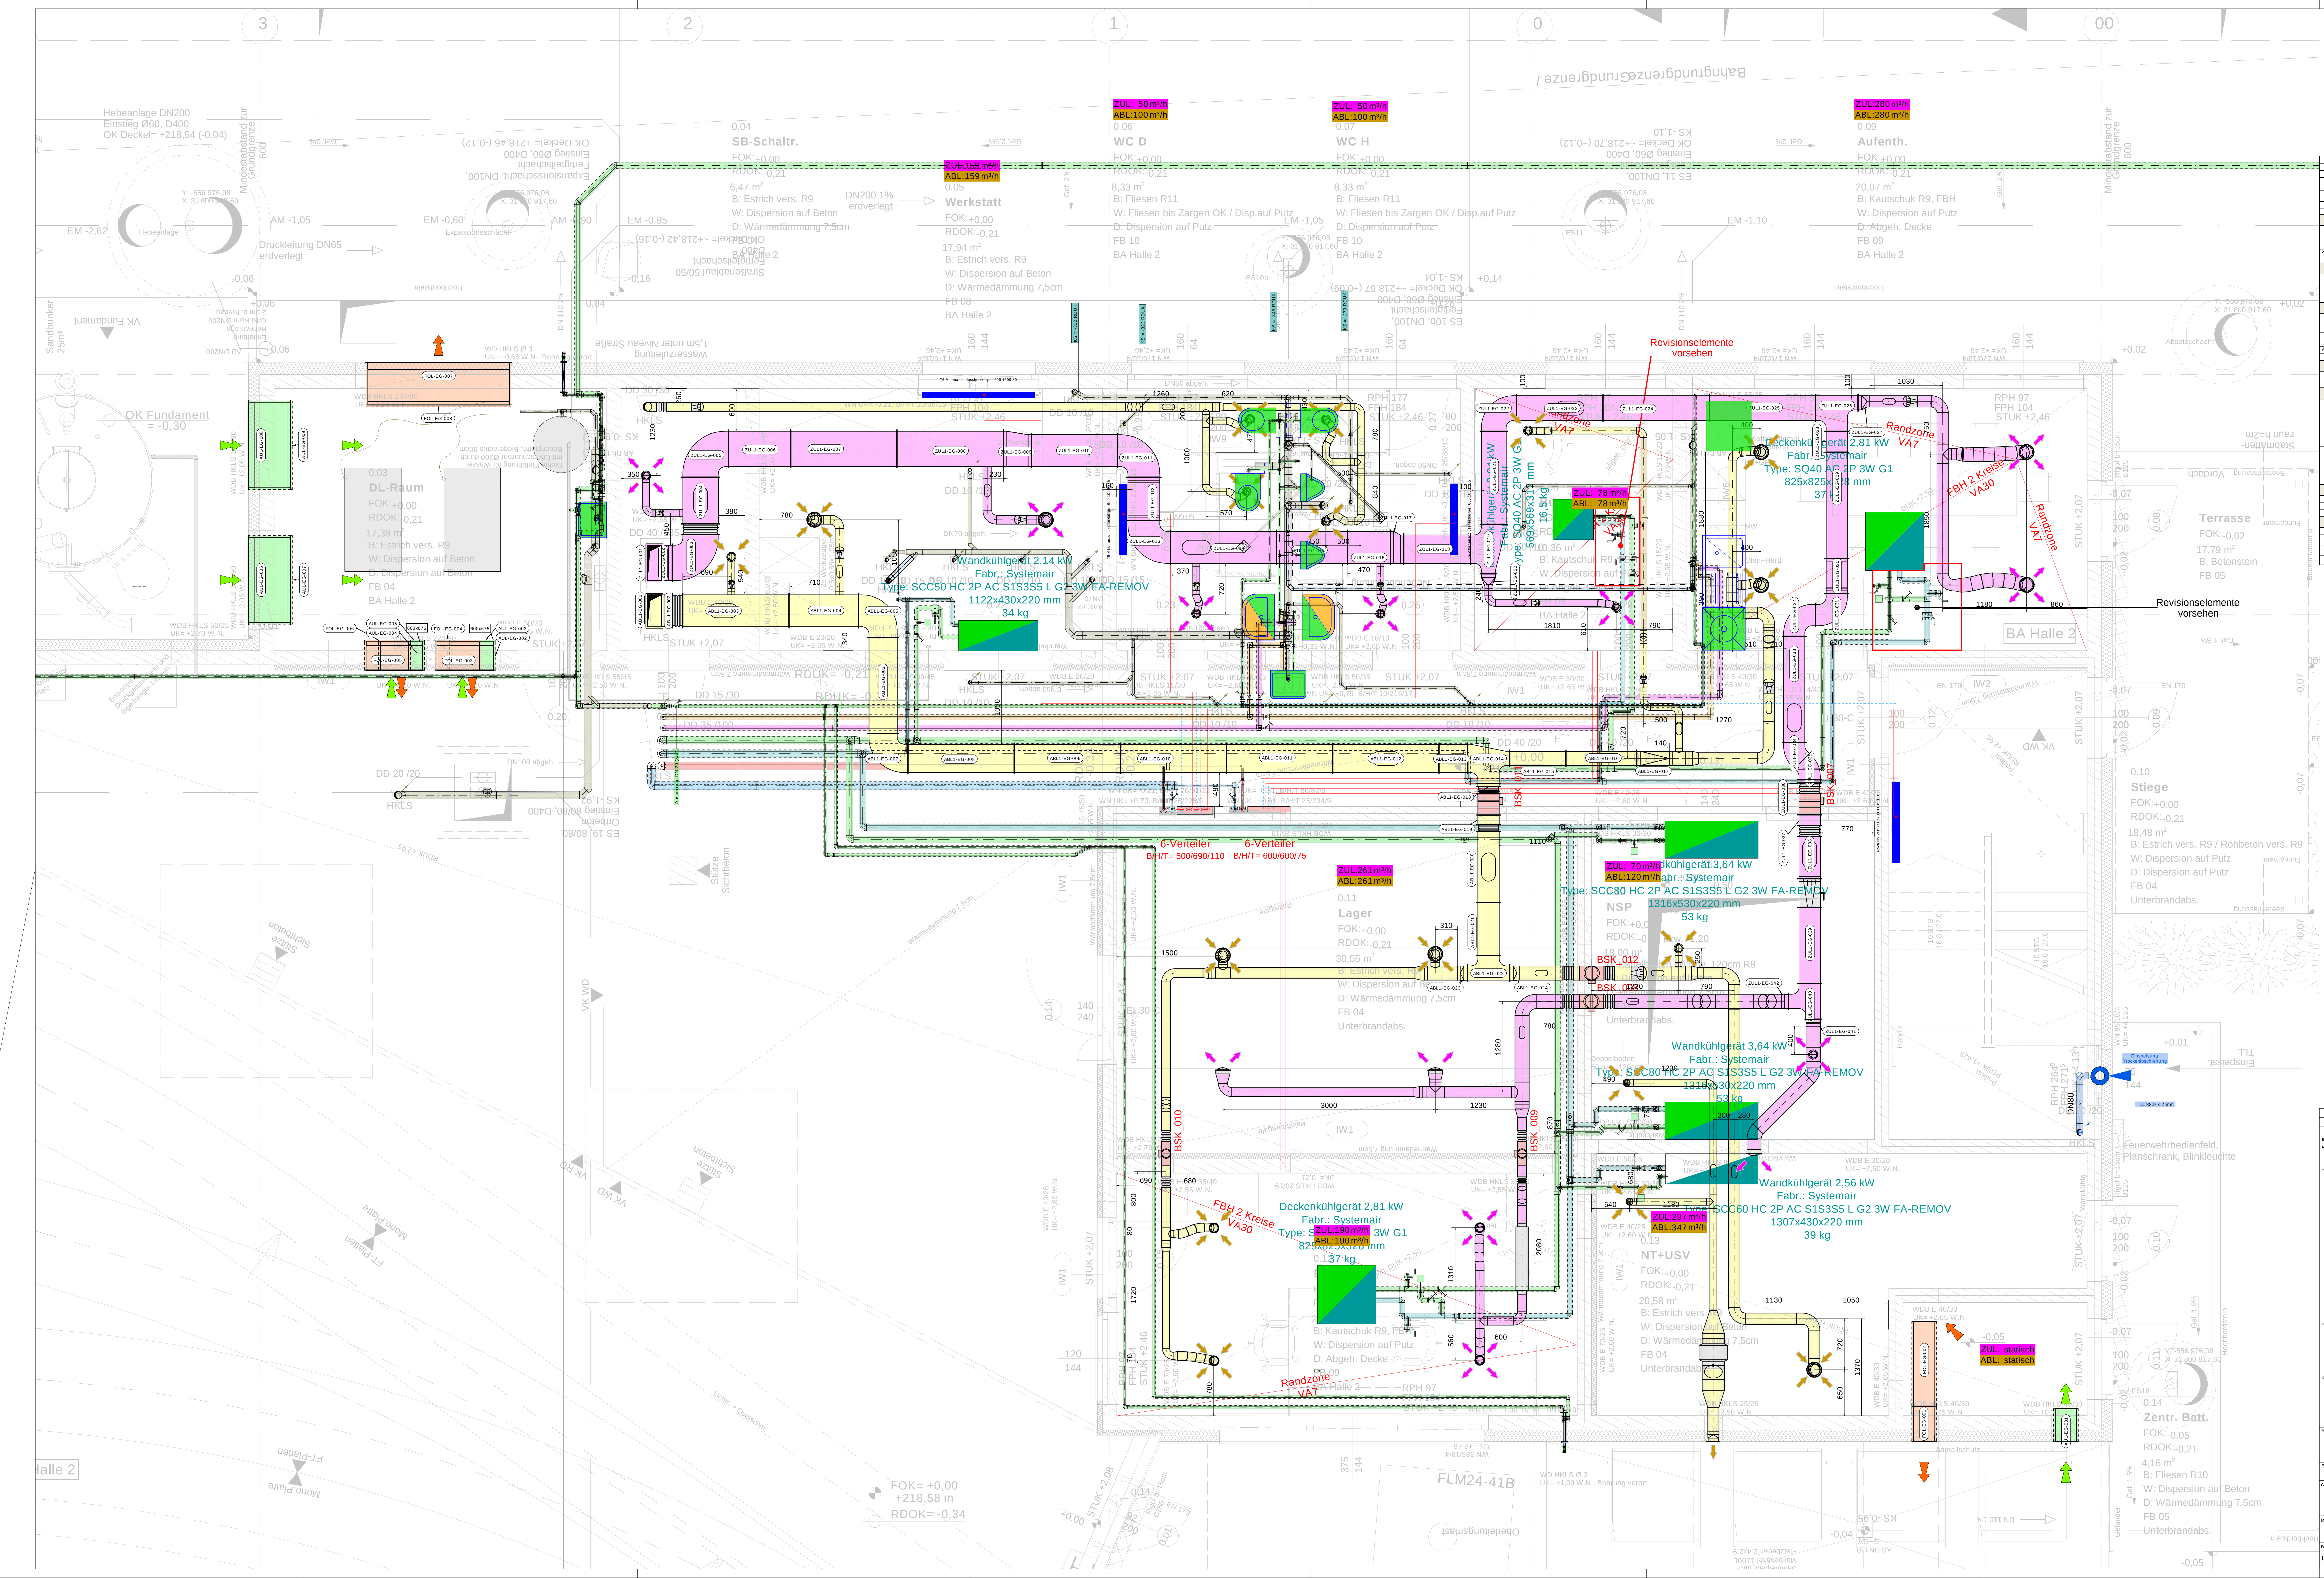


[illegible]

Isolierabstände gemäß ÖNORM H 5155: 09-2013 können aufgrund der örtlichen Gegebenheiten nicht eingehalten werden (Abmessungen Durchbrüche, Raumhöhen)

Isolierstärken werden gemäß dem LV ausgeführt

B	2023-06-21	Friedbergermühle HWS eingebaut, Montageplan erstellt		POL, HAY	FAP
B	2023-06-07	Planänderung Elektro/HWS am 06.06.2023 erstellt		BUR, POL, HAY	FAP
A	2023-06-08	Plan erstellt		HAY	FAP
DEB	-	Schall - Berechnungen		HAY	FAP
		AKTUELLE GRUNDLAGE		GEMÄSSE	GEPLANT
MONTAGEPLAN					
LANDUNG	GAWAPLAN HAUSTECHNISCHE ANLAGEN Gesellschaft m.B.H. A 1190 Wien, Hofzeile 29/2 email: hauschnik@gawaplan.at tel.: +43(0)1402 58 96 Fax: 19			GESAMT PARTNER  mossmayer architekten und ingenieure gmbh Friedenstraße 11 • 1020 WIEN • TEL. 01 (0) 123 45 67 89	
UNTER	WIENER LIKALBAHNEN Wiener Lokalbahnen GmbH Purkytgasse 18, 1230 Wien			PROJEKT: ABSTELLHALLE LEESDORF WALTERSDORFERSTR. 83	
LEISTUNGSH.	Caverion Österreich GMBH WIEN PROJEKTE Leobnerberg Straße 214 A-1230 WIEN			Tel.: +43 (0) 50606 - 2180 Fax: +43 (0) 50606 - 2699 office@caverion.at www.caverion.at	
PROJEKT NR.	5.3060.3.196	UNTERTRENNER	STATUS	GENDMAST	
HEIZUNG, KÄLTE, LÜFTUNG, SANITÄR		FREIGEGEBEN			
EDGESCHOSS		GRUNDRISS			
Edggeschoss Teil 3					
1:25	MONTAGEPLAN		PAUSE	SCHAUM	NAMÉ
LATT	DATE:	ZICHEN-NR.	Datum	Benutzer	U. Nummer
1	8/21	CWL_0_HPLS_03_EdG_013	Gezeichnet	EG	1013