


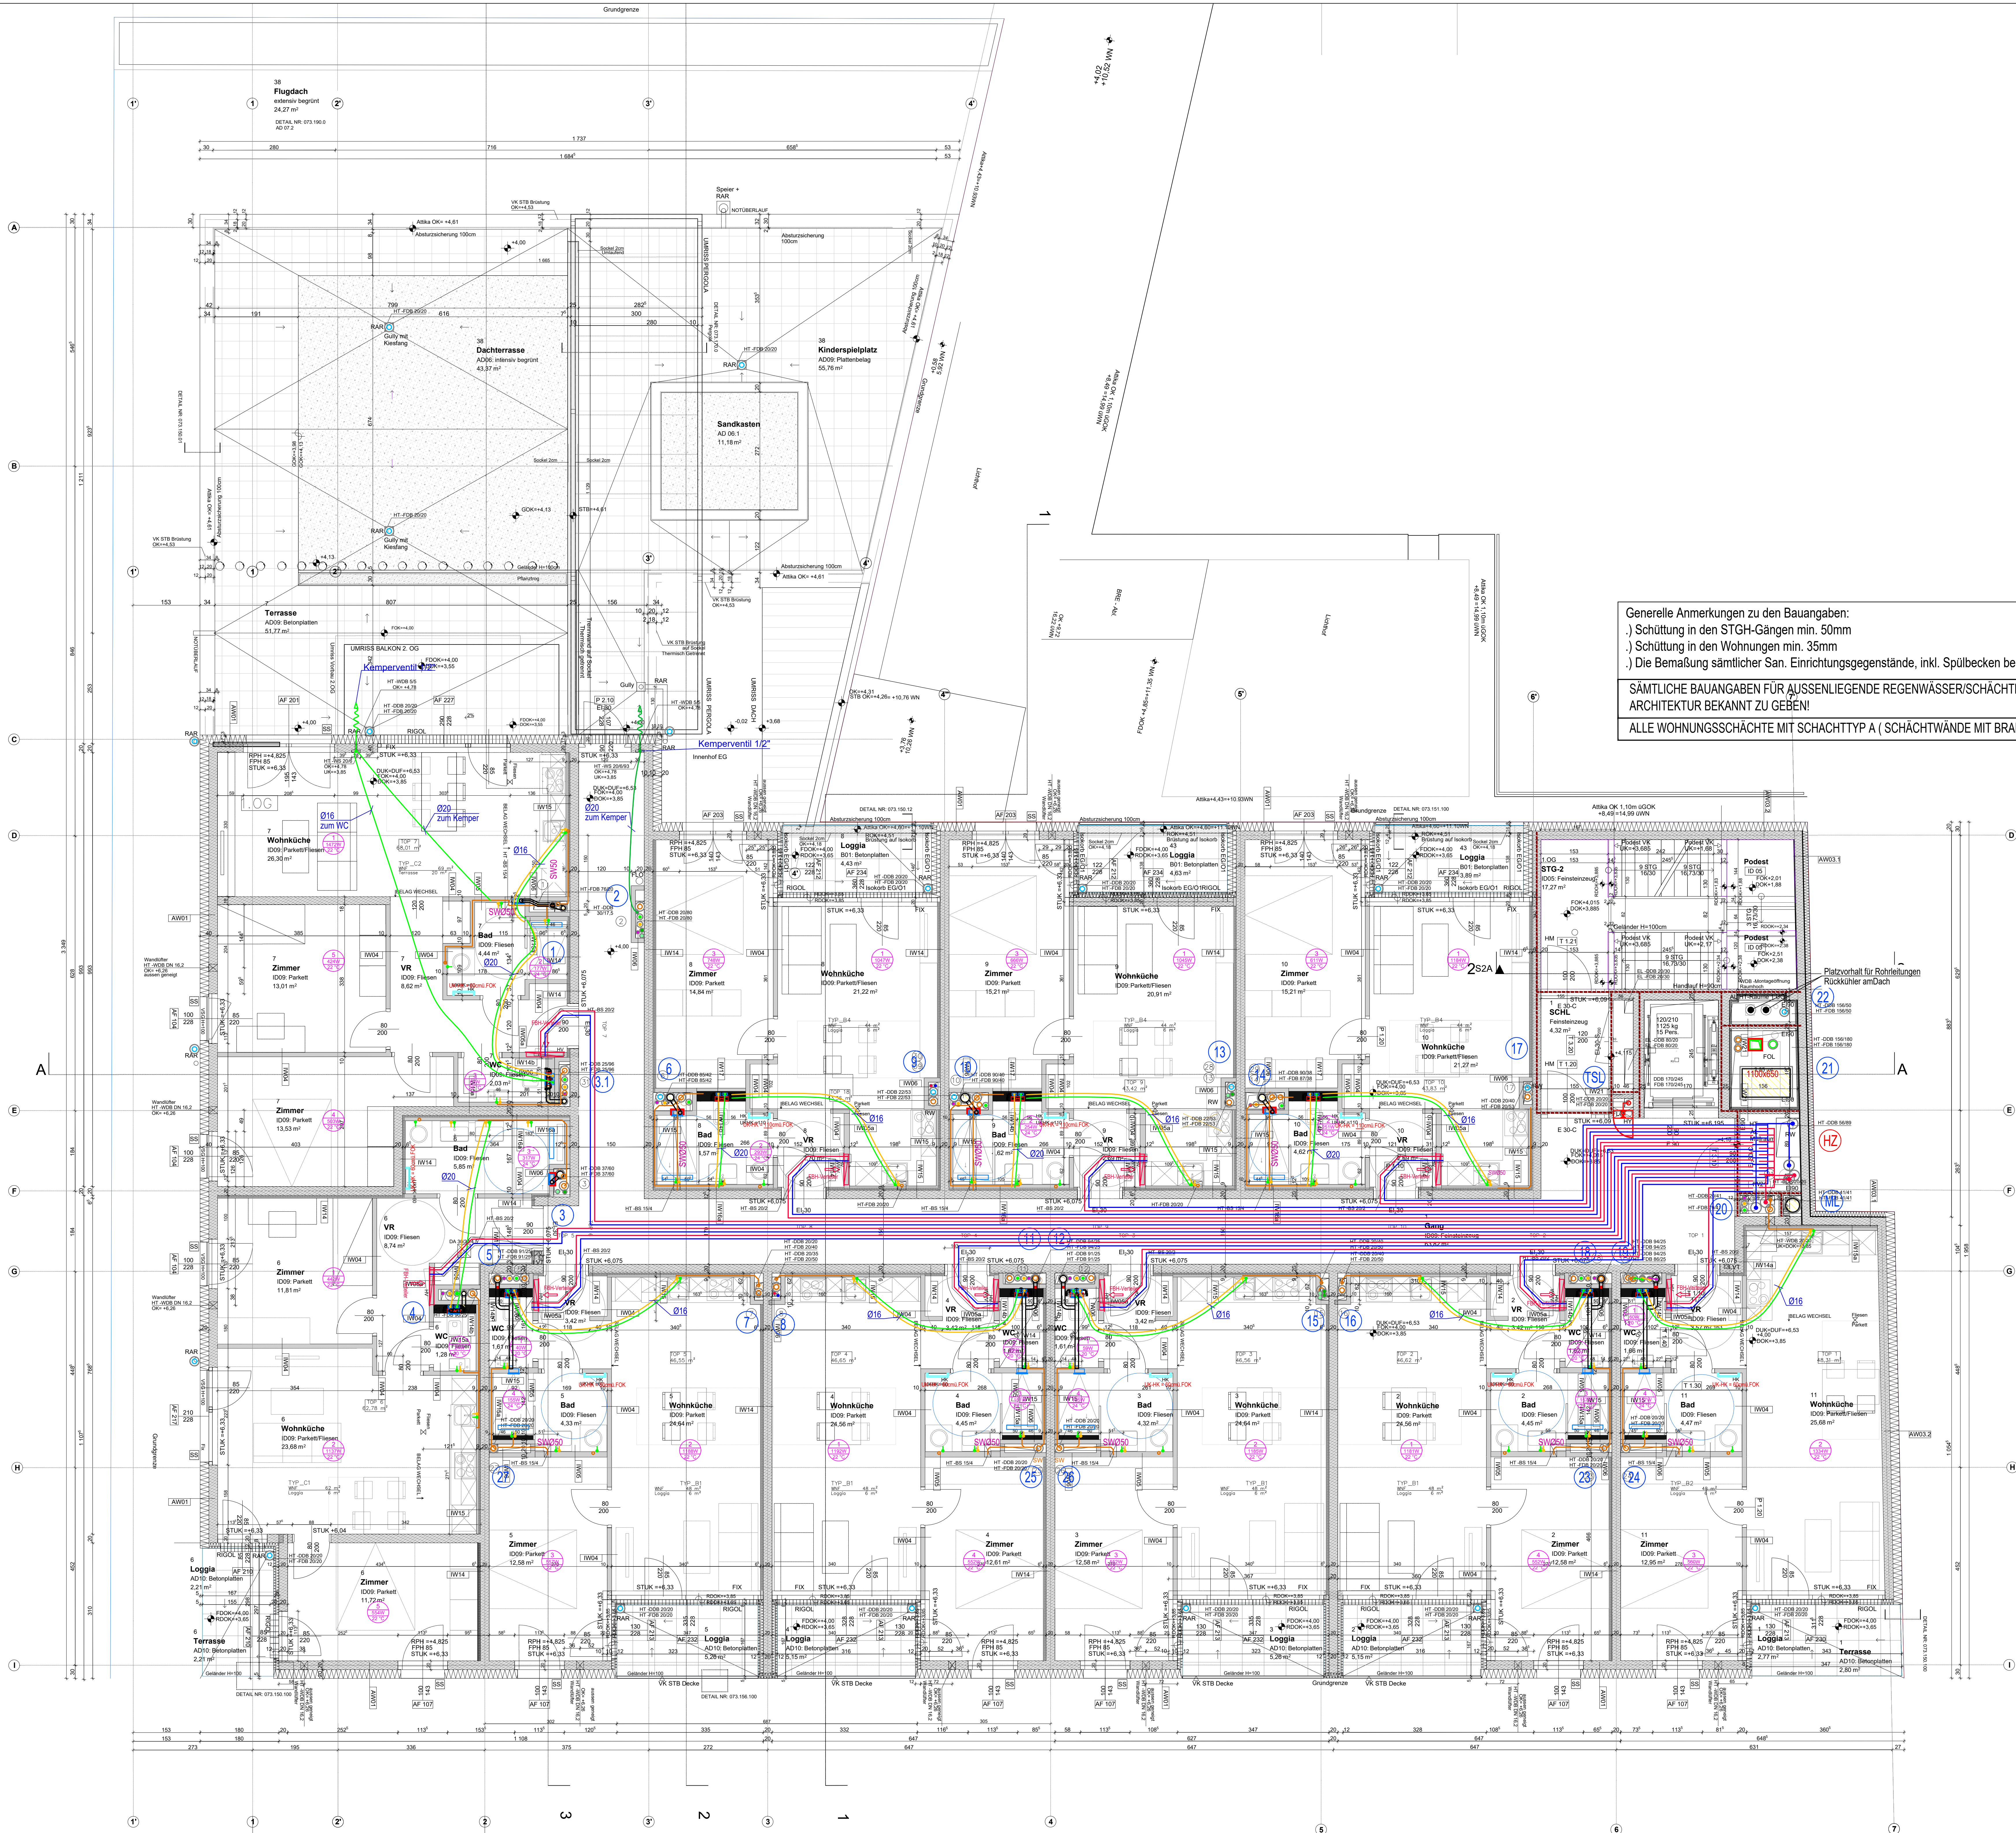

Generelle Anmerkungen zu den Bauangaben:
.) Schüttung in den STGH-Gängen min. 50mm
.) Schüttung in den Wohnungen min. 35mm
.) Die Bemaßung sämtlicher San. Einrichtungsgegenstände, inkl. Spülbecken bei den Küchen sind zu ergänzen

SÄMTLICHE BAUANGABEN FÜR AUSSENLEGENDE REGENWASSER/SCHÄCHTE SIND DURCH DIE ARCHITEKTUR BEKANNT ZU GEBEN!

ALLE WOHNUMSSCHÄCHTE MIT SCHACHTTYP A (SCHÄCHTWÄNDE MIT BRANDSCHUTZQUALIFIKATION !!)

ISOLIERSTARKEN

ISOLIERSTARKEN	ISOLIERSTARKEN	ISOLIERSTARKEN
...	...	...

SCHACHTAUSTRITT

LEGENDE HEIZUNG

- VORLAUF
- RÜCKLAUF
- HEIZKÖRPER
- HEIZUNGSEINLEITUNG
- STRANGSCHLÜSSEL
- RAUMNUMMER
- SCHACHTNUMMER

LEGENDE LÜFTUNG

- ZULUFT
- AUSLAUFT
- ABZUGSLUFT
- KANAL 100 mm L x D
- RECHTSHALBE
- SPRINGER
- BRANDSCHUTZKLAPPE
- BRANDSCHUTZMANSCHETTE
- RÜCKSCHLAGKLAPPE
- DROSSELKLAPPE
- KANALVENTILATOR
- VOLUMENSTROMREGLER
- ROHRDÜBEL
- LÜFTUNGSGITTER
- TEILERVENTILATOR
- ENDVENTILATOR UP
- WC-KÜHN
- BAD-KÜHN

LEGENDE SANITÄR

- KALTWASSER
- KALTWASSER GARTENLEITUNG
- WARMWASSER
- FLIEßENDELEITUNG
- SCHÜTTWASSER
- REGENWASSER
- SANITÄRABZUG
- ABSPERRVENTIL
- REVISIONSÖFFNUNG 20x20 mm
- SCHACHTNUMMER

SCHACHTANBINDUNG

Sämtliche innenliegenden Räume werden statisch gelüftet - Außerhalb des jeweiligen Brandschnittes sind die Lüftungen brandsicher zu verlegen.

Heizungsleitung für FBH Verteiler mit Verbundrohren Ø25 bzw. Ø32 - siehe Strangschemal

An den Hochpunkten sind Entlüftungen zu setzen - An den Tiefpunkten sind Entlüftungen zu setzen

SÄMTLICHE LÜFTUNGSANSCHLÜSSE (BAD/WC) WERDEN BEI SCHACHTAUSTRITT MIT EINER BRANDSCHUTZMANSCHETTE BZW. BRANDSCHUTZKLAPPE AUSGEFÜHRT.

ACHTUNG: BEI ALLEN SCHACHTANBINDUNGEN (ABFLUSS) MUSS EINE BRANDSCHUTZMANSCHETTE BZW. BRANDSCHUTZBAND MONTIERT WERDEN.

FREIGABEVERMERKE:

BAUHERR:	ARCHITEKTUR:	GU:

FACHPLANNER HLS:	ELEKTRO:

GRUNDLAGE		INDEX	INDEXDATUM
Pollerplan 10G	E-Plan	8	16.05.2023
		5	30.01.2023
F			
D			
C			
B			
A	25.05.2023	SCS	Anmerkungen der Planfreigabe eingearbeitet
IND. DATUM	GEZ.	ART DER ÄNDERUNG	

PLANVERFASSER

Hiesberger

HIESBERGER Ges.m.b.H.
Breitenfurterstraße 13
A-1020 WIEN
Tel.: 01/876 01 71 - 0
Fax: 01/876 01 71 - 33
office@hiesberger.at

GEZEICHNET

Schmölz

DATUM

08.03.2023

MASSSTAB

M1:50

PLANUMMER

G10

PROJEKTNUMMER

845

BAUVORHABEN

PIUS-PARSCHE-PLATZ 5
1210 WIEN

PLANART

AUSFÜHRUNGSPLAN HAUSTECHNIK
HEIZUNG - LÜFTUNG - SANITÄR

PLANINHALT

1. OBERGESCHOSS