


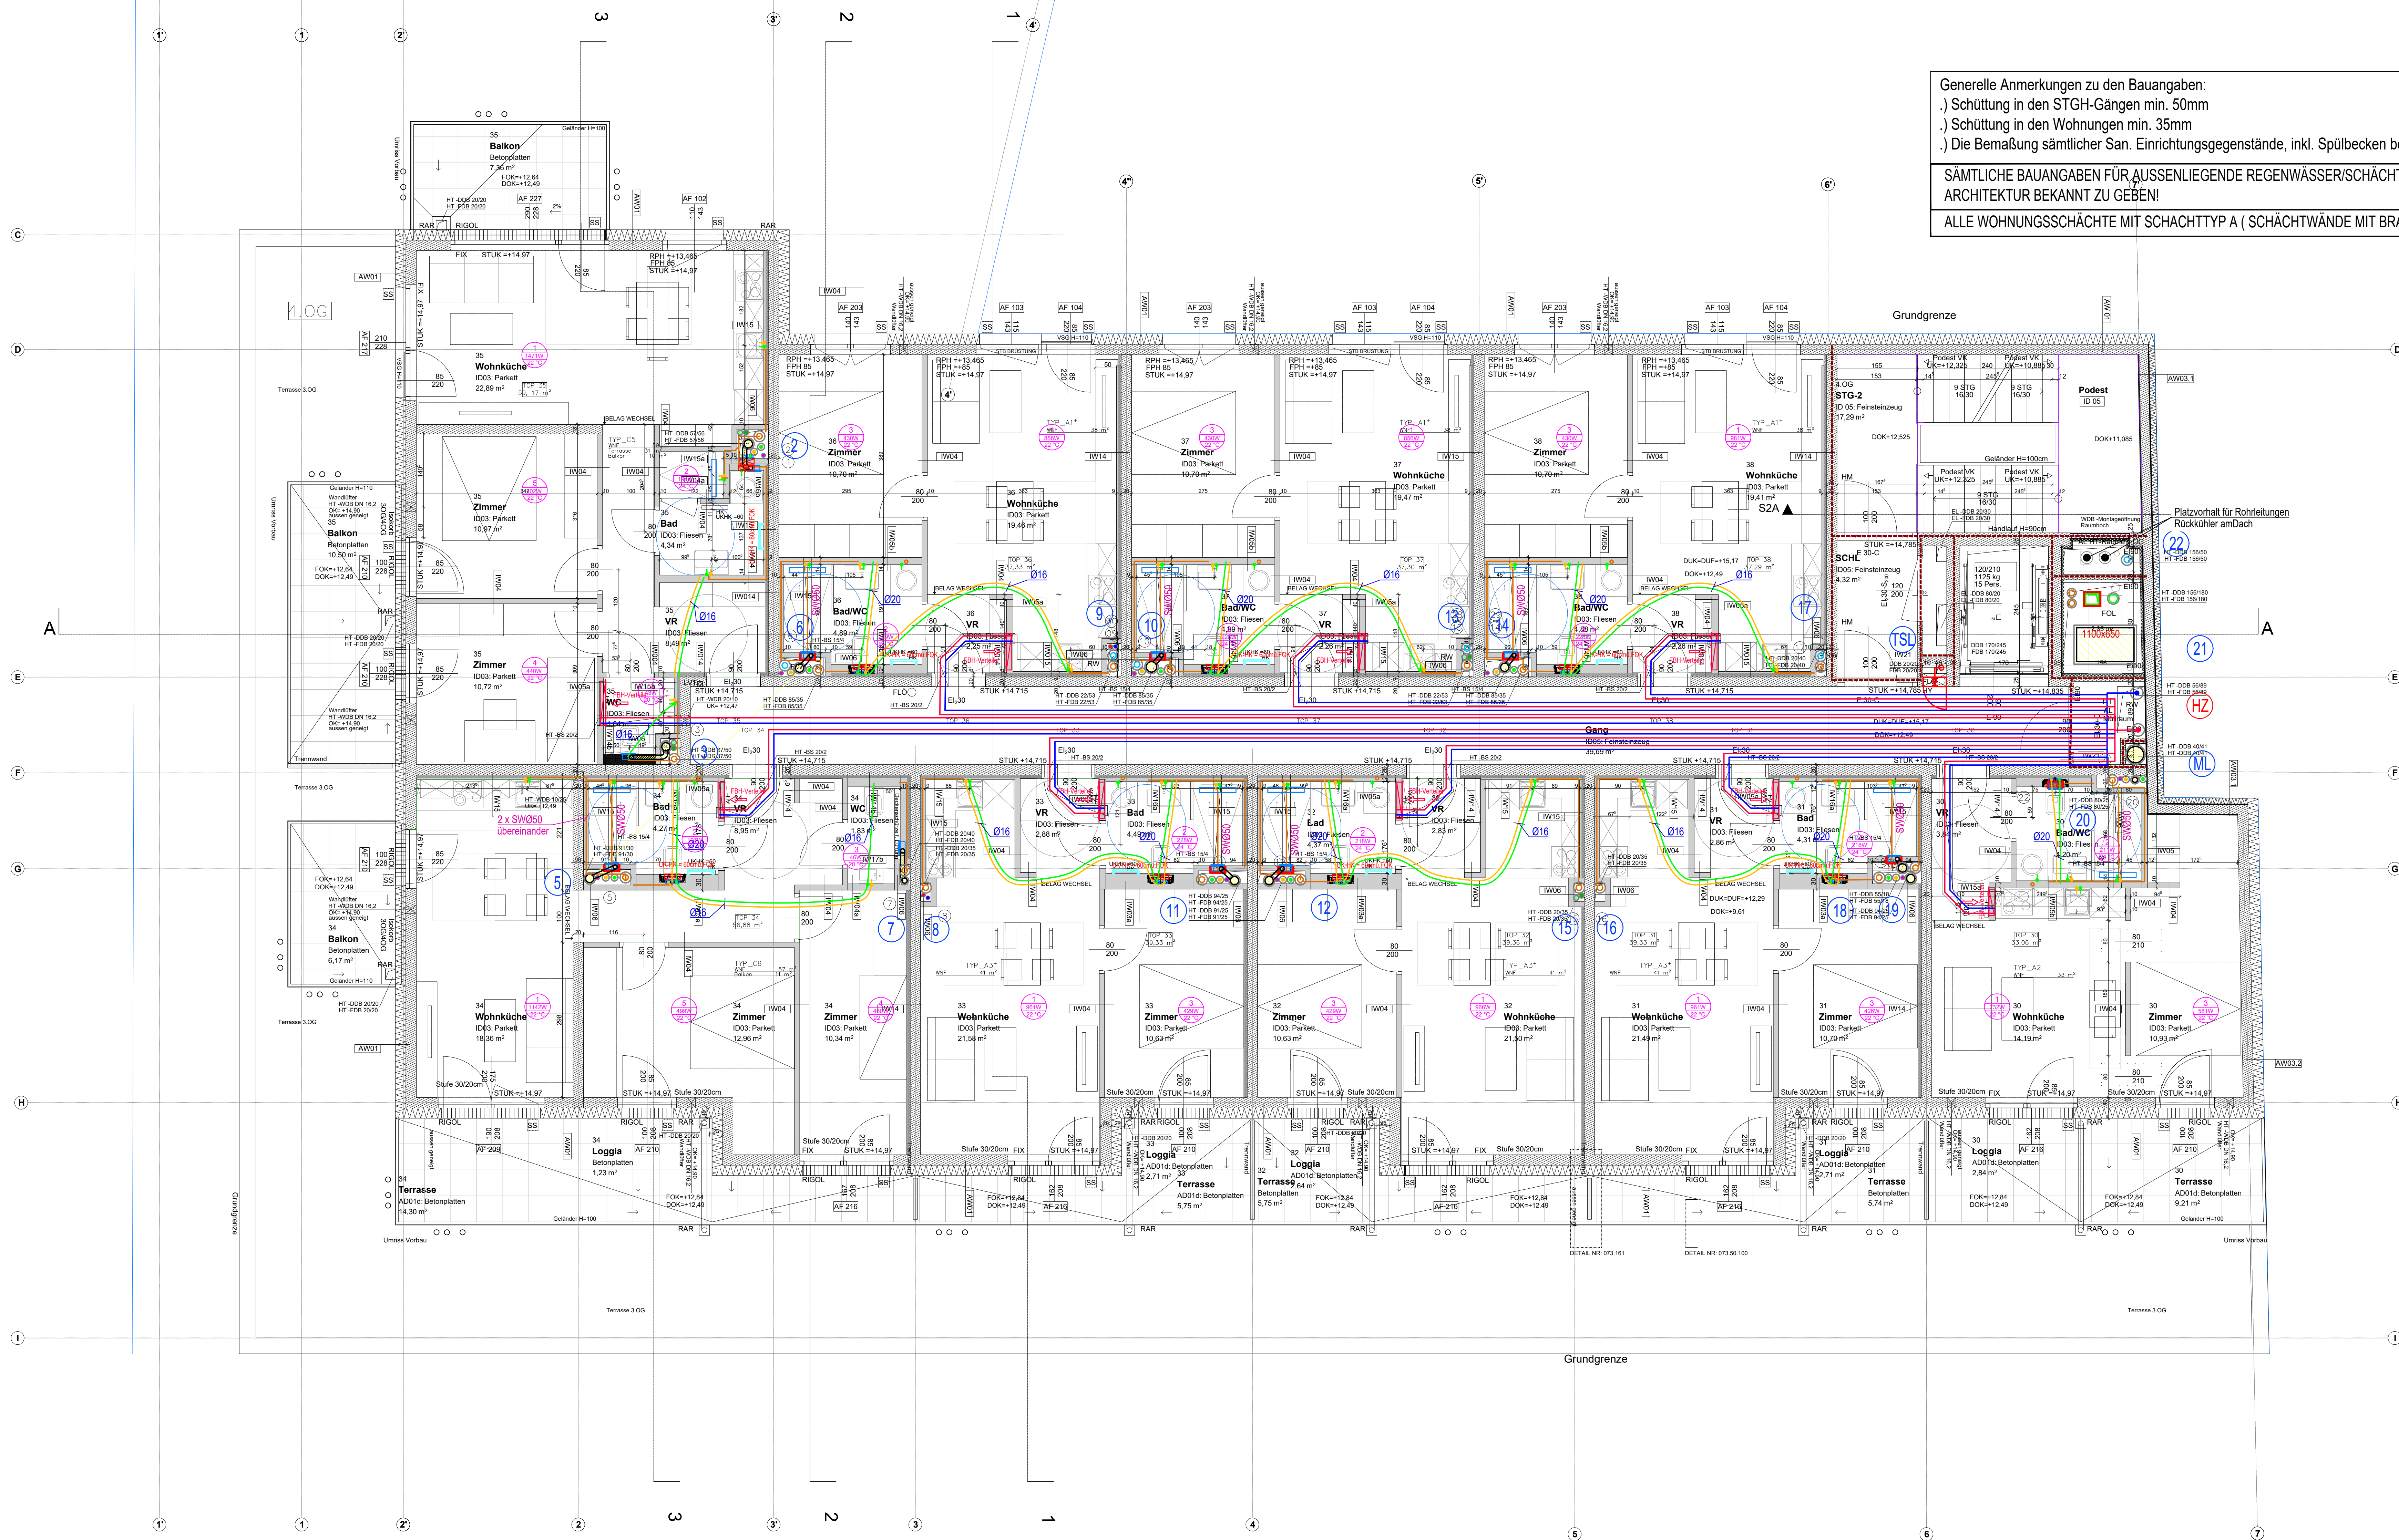

Generelle Anmerkungen zu den Bauaufgaben:

- .) Schüttung in den STGH-Gängen min. 50mm
- .) Schüttung in den Wohnungen min. 35mm
- .) Die Bemaßung sämtlicher San. Einrichtungsgegenstände, inkl. Spülbecken bei den Küchen sind zu ergänzen

SÄMTLICHE BAUANGABEN FÜR AUSSENLIEGENDE REGENWÄSSER/SCHÄCHTE SIND DURCH DIE ARCHITEKTUR BEKANNT ZU GEBEN!

ALLE WOHNGUSSCHÄCHTE MIT SCHACHTTYP A (SCHÄCHTWÄNDE MIT BRANDSCHUTZQUALIFIKATION !!)

ISOLIERUNG

ISOLIERSTÄRKEN		ISOLIERAUSFÜHRUNG	
SANTIFAR gem. ÖNORM H105-1013		HEIZUNG gem. ÖNORM H105-1013	
Wand	20cm	Wand	20cm
Dach	20cm	Dach	20cm
Fußboden	20cm	Fußboden	20cm
Decke	20cm	Decke	20cm
Stiege	20cm	Stiege	20cm
...	...	...	...

SCHACHTAUSTRITT

Fußbodenheizung/E-Heizkörper

SCHACHTANBINDUNG

LEGENDE HEIZUNG:

- VORLAUF
- HEIZKÖRPER
- HEIZUNGSDIMENSION
- KUGELHÄHN
- STRANGREGULIERVENTIL
- RAUMNUMMER
- SCHACHTNUMMER

LEGENDE SANITÄR:

- KALTWASSER
- KALTWASSERGARTENLEITUNG
- WARMWASSER
- ZIRKULATION
- FEUERÖSCHLEITUNG
- SCHUTZWASSER
- REGENWASSER
- SANITÄRDIMENSION
- ABSPERRVENTIL
- REYBSONÖFFNUNG 30x30 E80
- SCHACHTNUMMER

LEGENDE LÜFTUNG:

- ZULUFT
- AUSLAUFT
- ABLUFTFORTLUFT
- KANAL - FRG, bzw. L-90
- RECHTECKKANAL
- SPIROROHR
- BRANDSCHUTZKLAPPE
- BRANDSCHUTZMANSCHETTE
- BRANDSCHUTZKLAPPE
- RÜCKSCHLAGKLAPPE
- DROSSELKLAPPE
- KANALVENTILATOR
- VOLUMENSTROMREGLER
- ROHRSCHALLDÄMPFER
- LÜFTUNGSGITTER
- TEILVENTIL
- EINZELVENTILATOR LIP
- WC: 40m³h
- BAD: 60m³h

Sämtliche innenliegenden Räume werden statisch gelüftet - Außerhalb des jeweiligen Brandabschnittes sind die Lüftungen brandtrennend zu verlegen

Heizungsleitung für FBH Verteiler mit Verbundrohren Ø225 bzw. Ø32 - siehe Strangschemata

An den Hochpunkten sind Entlüftungen zu setzen - An den Tiefpunkten sind Entleerungen zu setzen

SÄMTLICHE LÜFTUNGSANSCHLÜSSE (BAD/WC) WERDEN BEI SCHACHTAUSTRITT MIT EINER BRANDSCHUTZMANSCHETTE BZW. BRANDSCHUTZKLAPPE AUSGEFÜHRT.

ACHTUNG: BEI ALLEN SCHACHTANBINDUNGEN (ABFLUSS) MUSS EINE BRANDSCHUTZMANSCHETTE BZW. BRANDSCHUTZBAND MONTIERT WERDEN.

FREIGABEVERMERKE:

BAUHERR:	ARCHITEKTUR:	GU:
FACHPLANNER HLS:	ELEKTRO:	

GRUNDLAGE		INDEX	INDEXDATUM
Pollerplan 40G		5	16.05.2023
E-Plan		...	...
F			
E			
D			
C			
B			
A	25.05.2023 SCS	Anmerkungen der Planfreigabe eingearbeitet	
IND. DATUM	GEZ.	ART DER ÄNDERUNG	

PLANVERFASSER

Hiesberger

HIESBERGER Ges.m.b.H.
Breitenfurterstraße 13
A-1120 WIEN
Tel.: 01/815 07 71 - 0
Fax: 01/815 07 71 - 33
office@hiesberger.at

GEZEICHNET

Schmölz

DATUM

08.03.2023

BAUVORHABEN

PIUS-PARSCH-PLATZ 5
1210 WIEN

PLANART

AUSFÜHRUNGSPLAN HAUSTECHNIK
HEIZUNG - LÜFTUNG - SANITÄR

PLANINHALT

4. OBERGESCHOSS

MASSSTAB

M1:50

PLANNUMMER:

G40

PROJEKTNUMMER:

845