


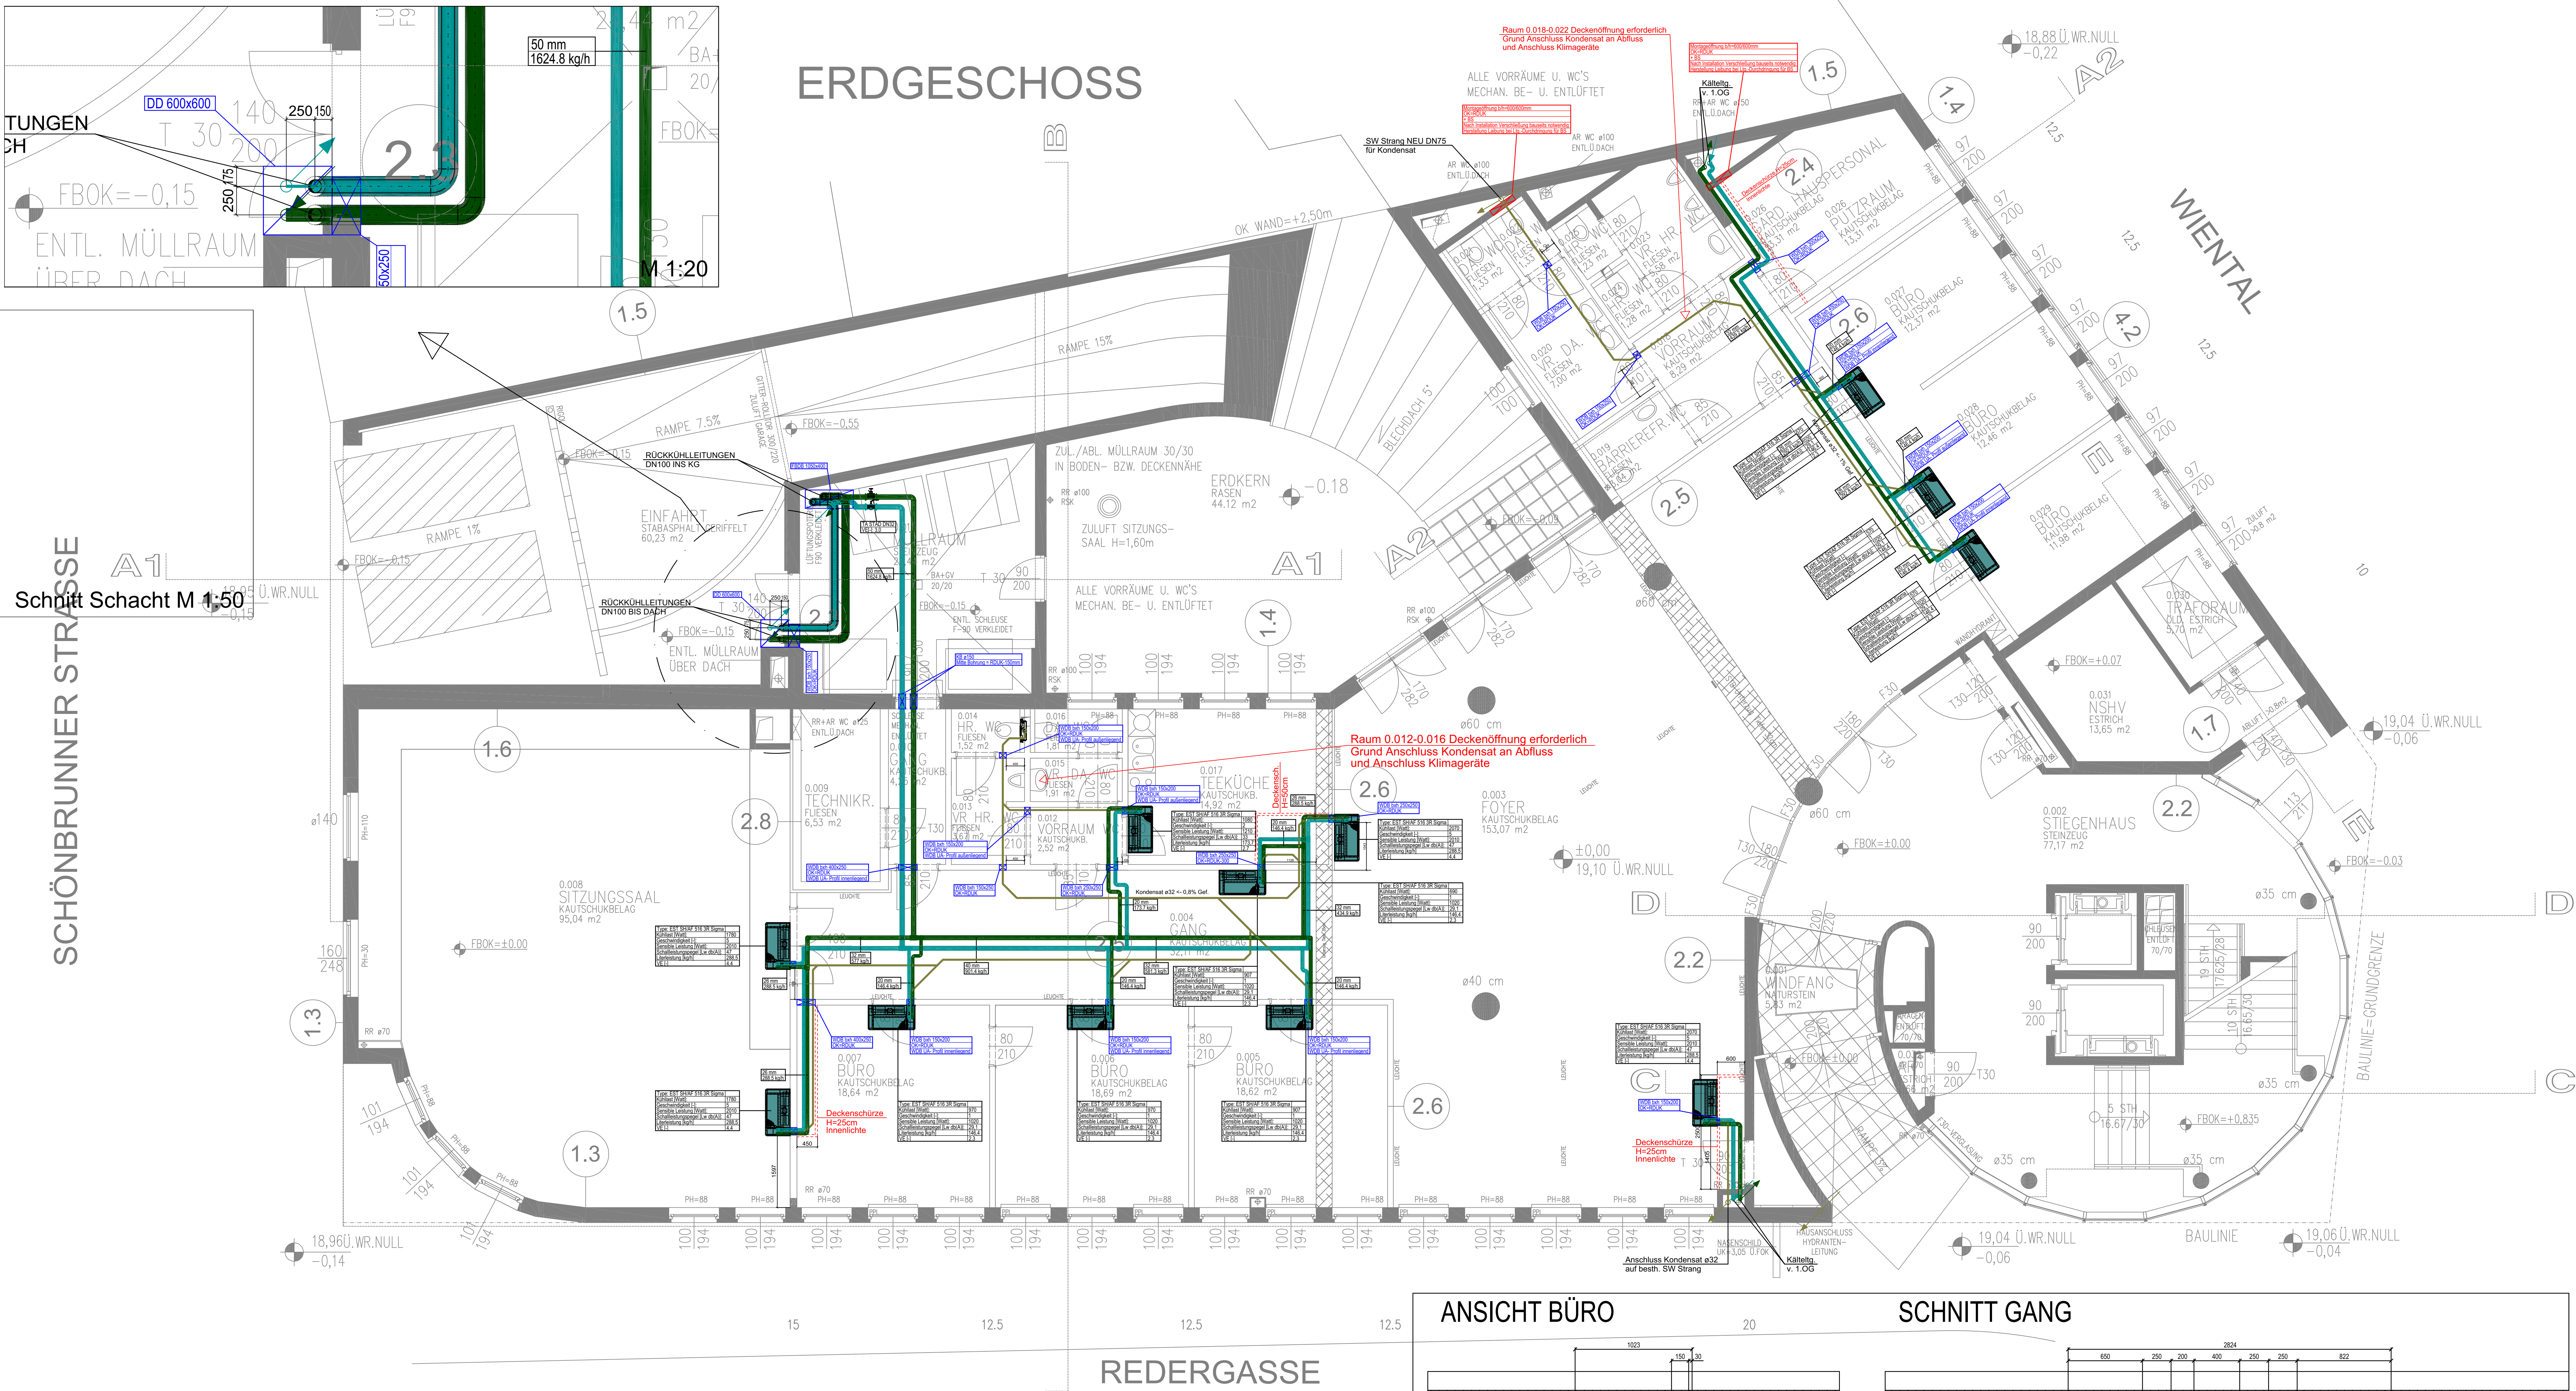

SCHÖNBRUNNER STRASSE

Schnitt Schacht M 1:50

TUNGEN
CH
FBOK=-0,15
ENTL. MÜLLRAUM
ÜBER DACH

