
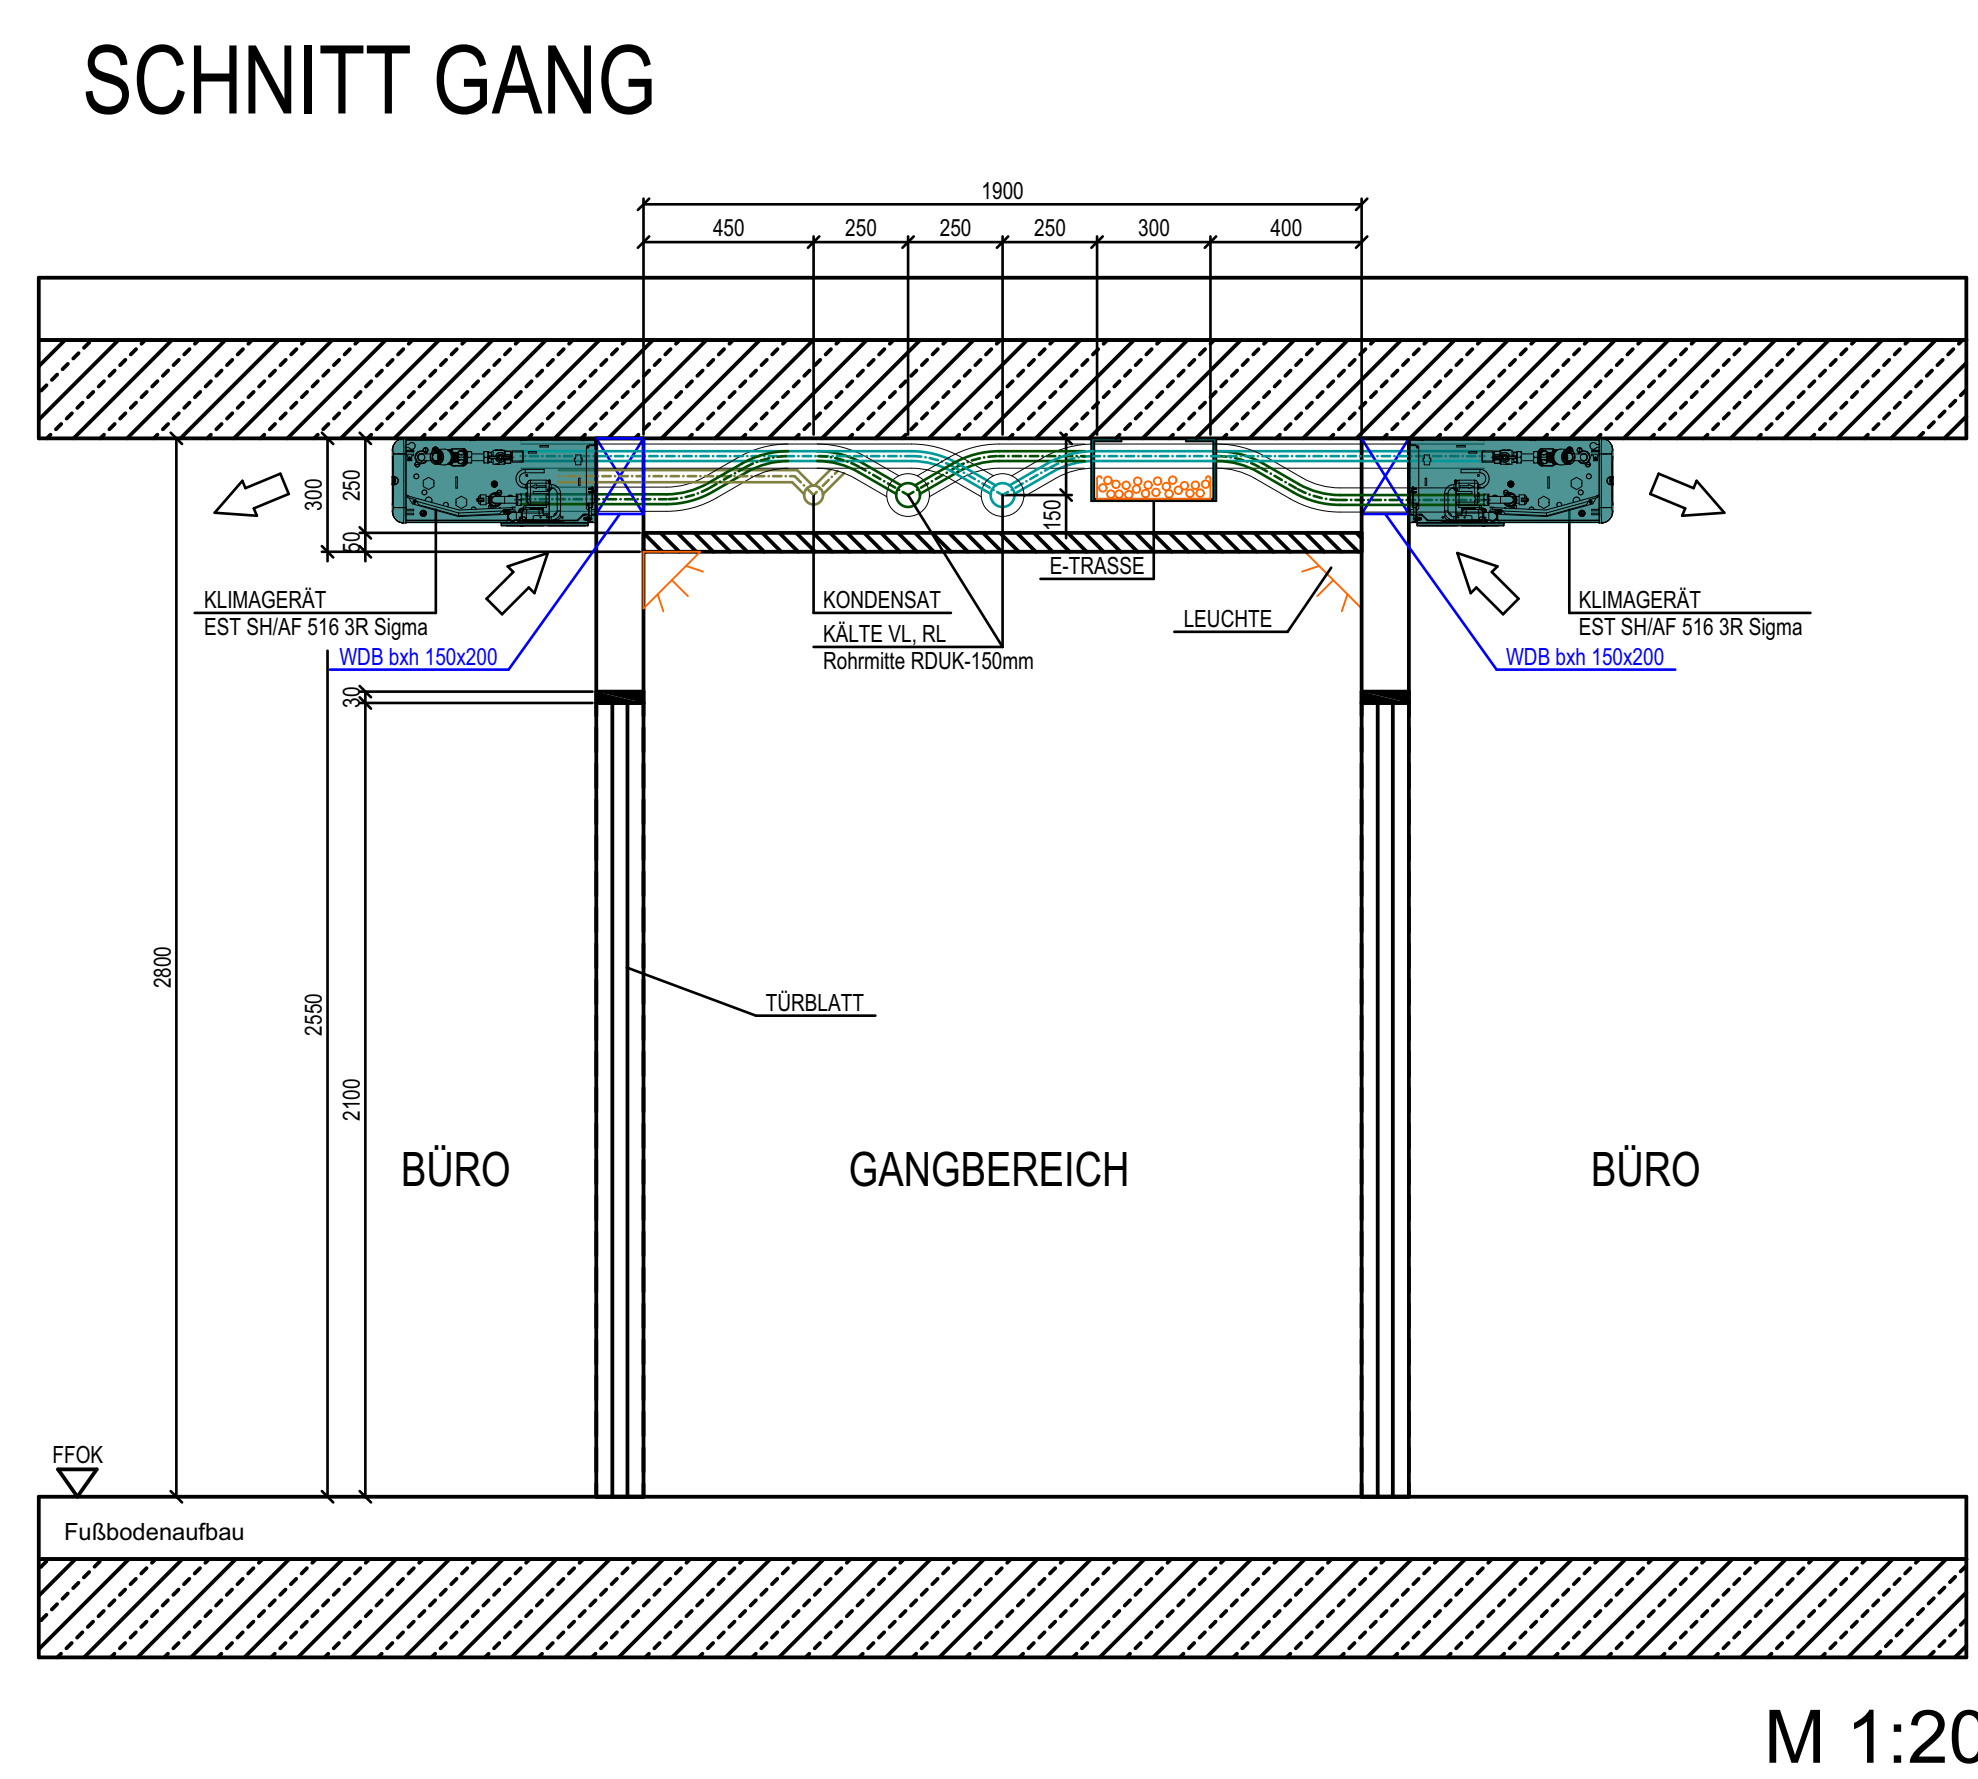
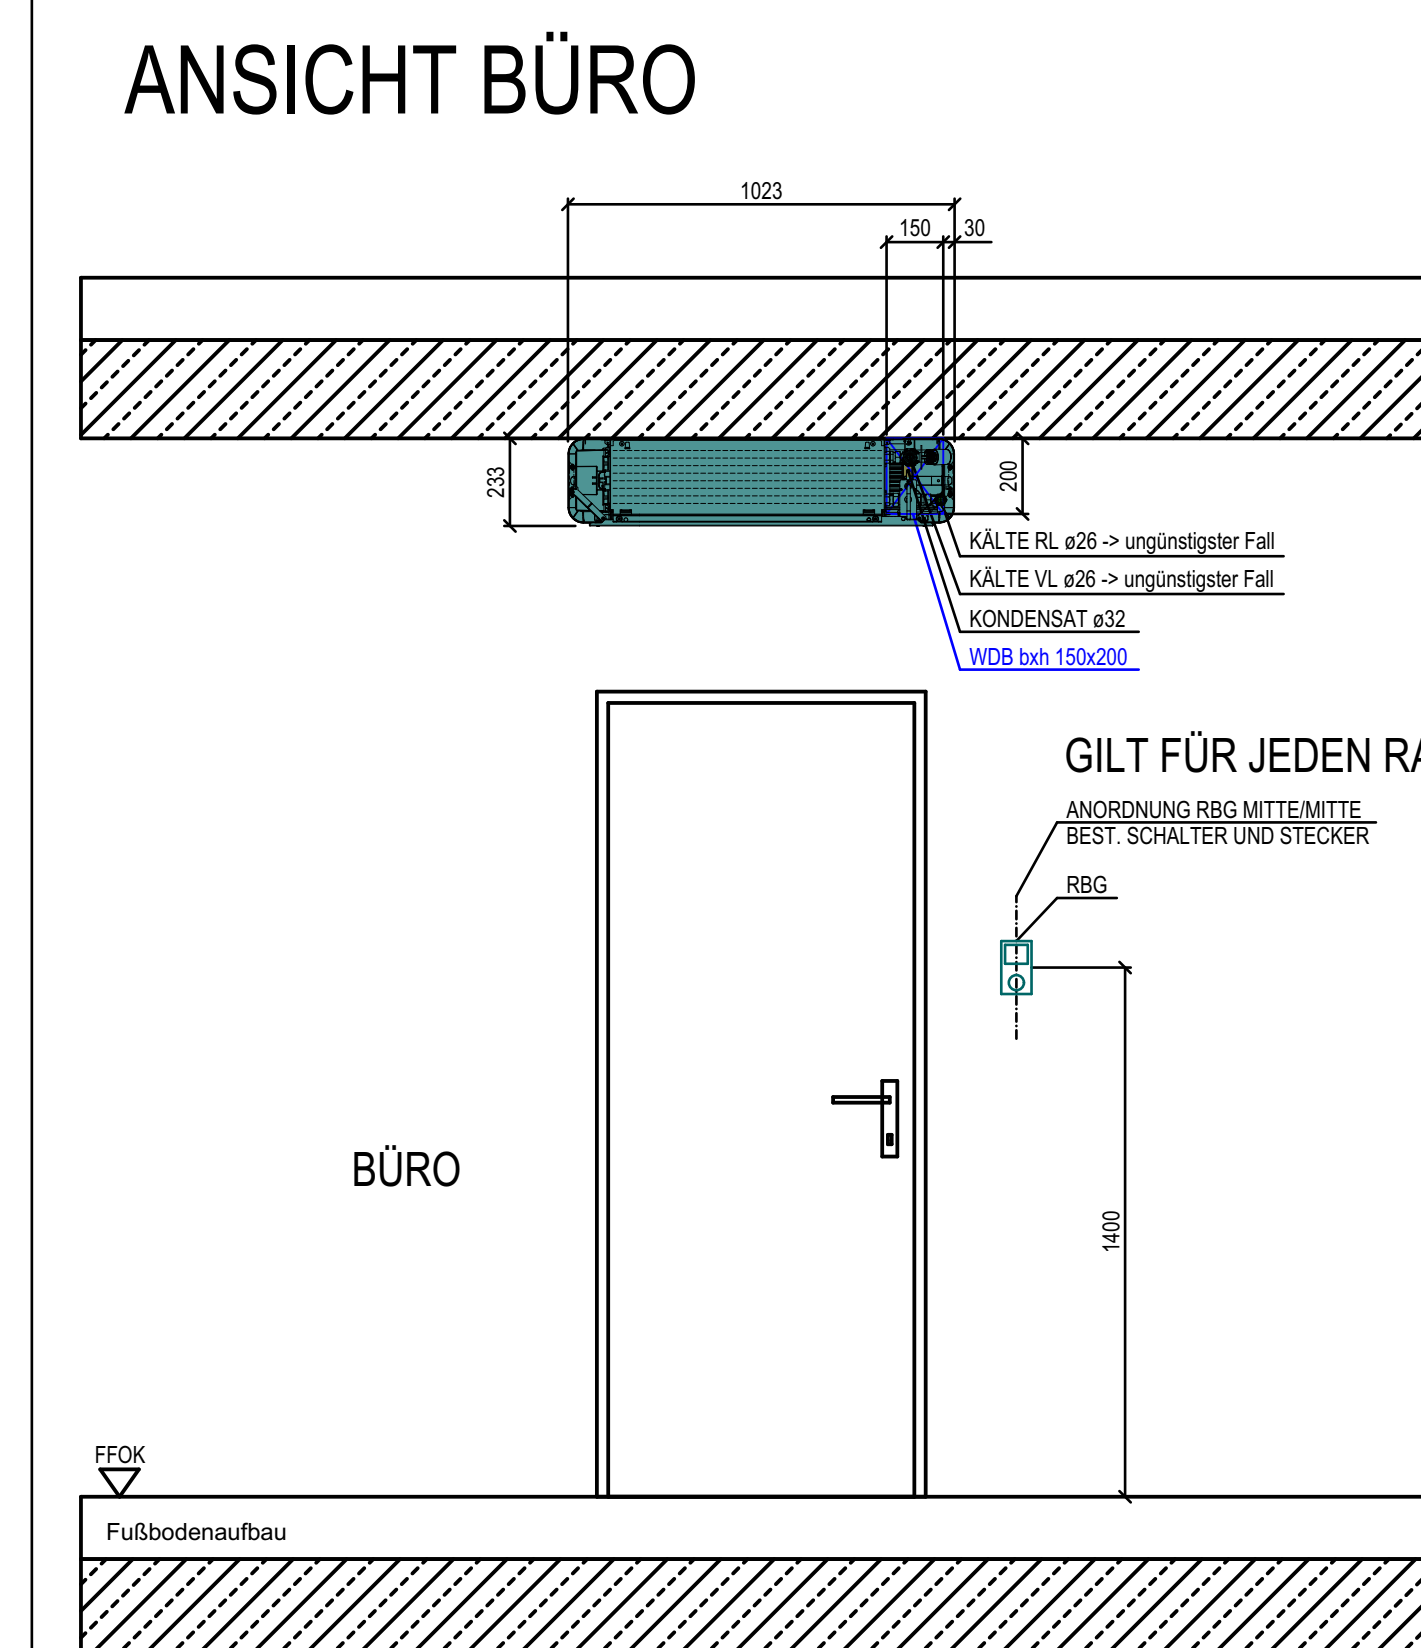
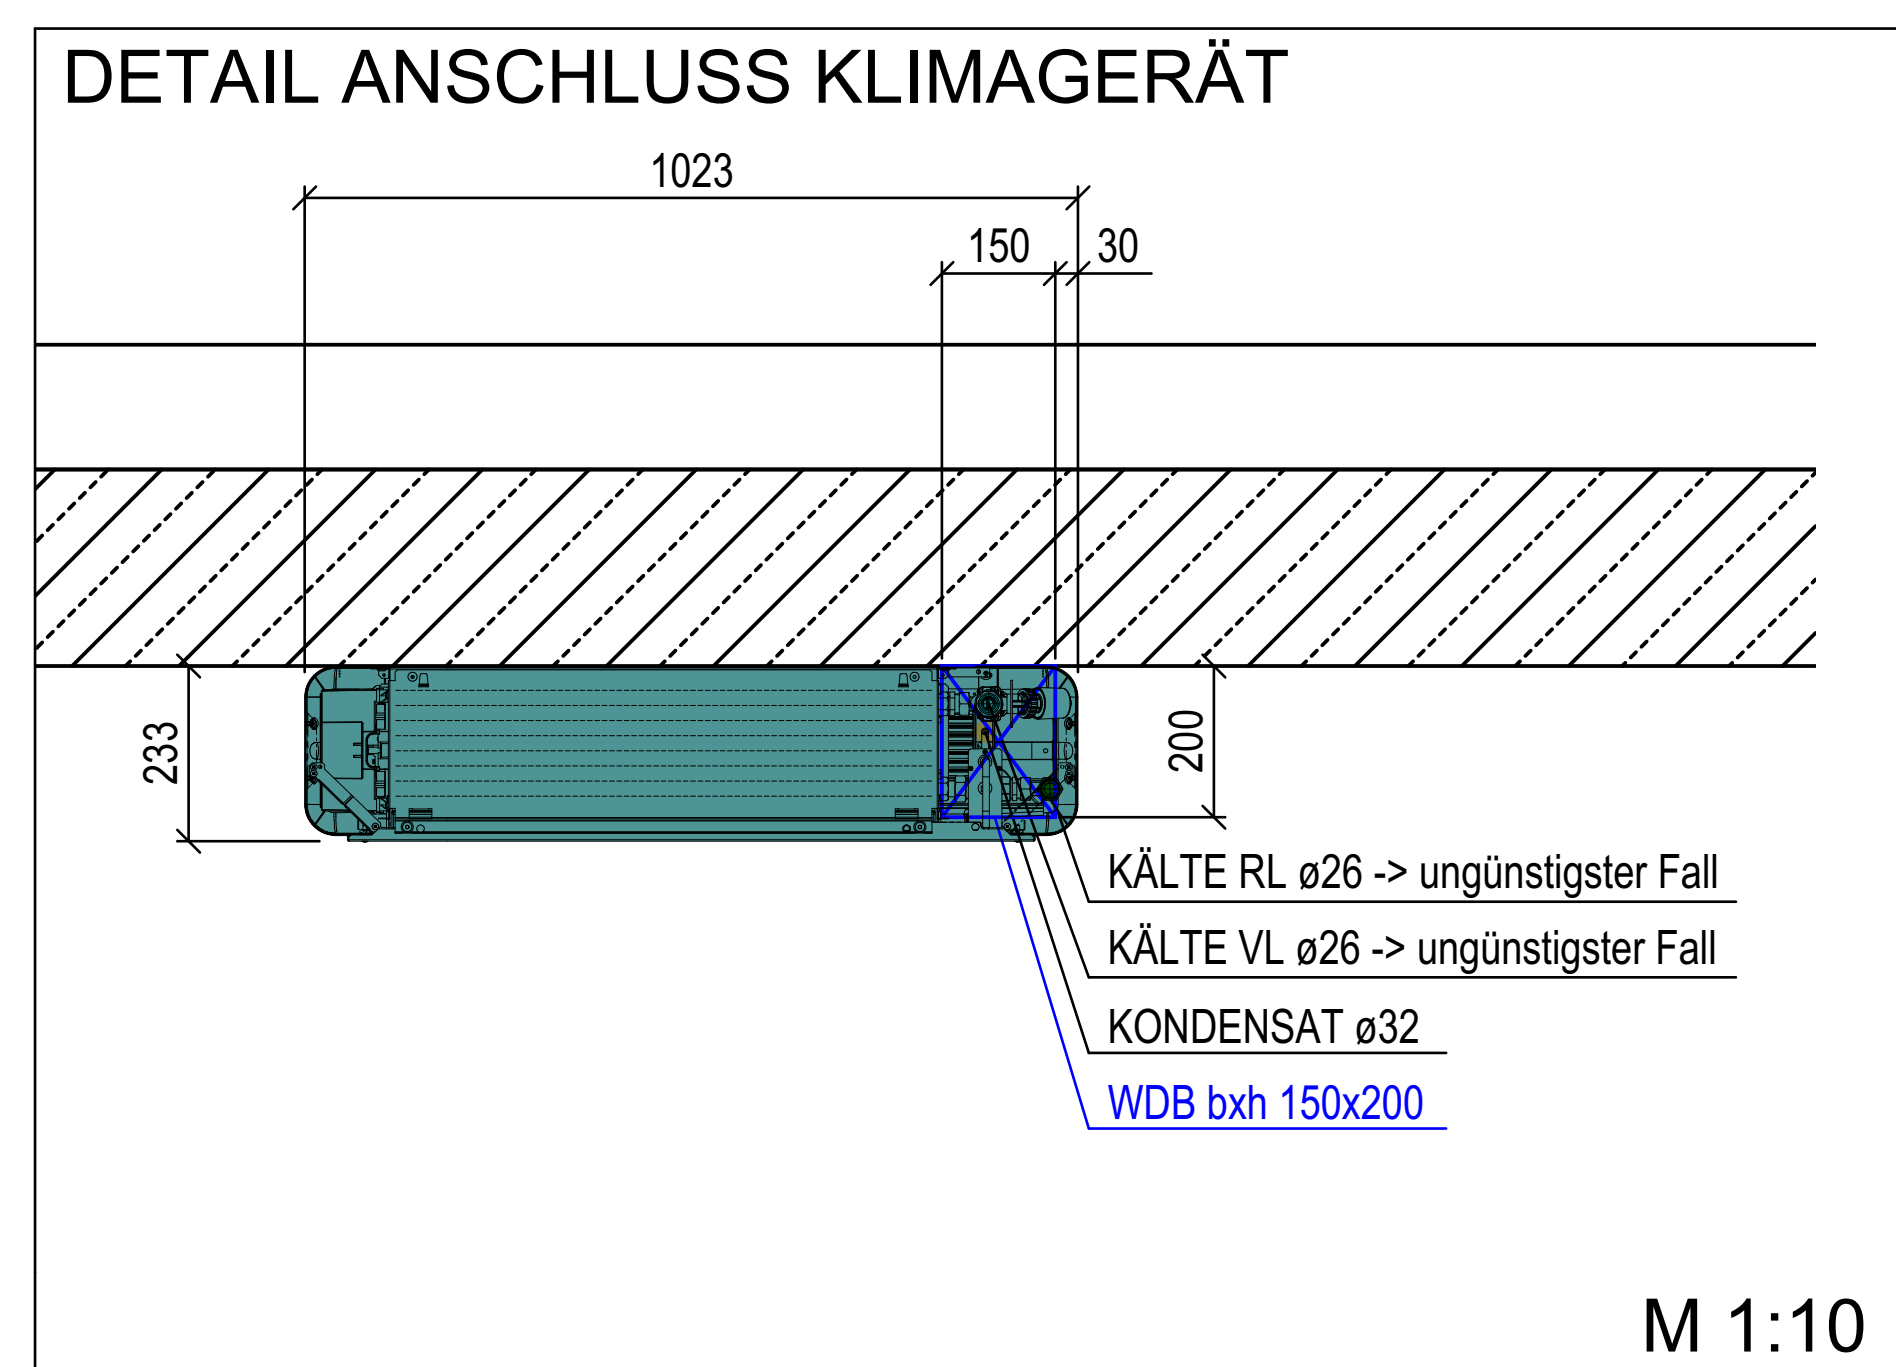
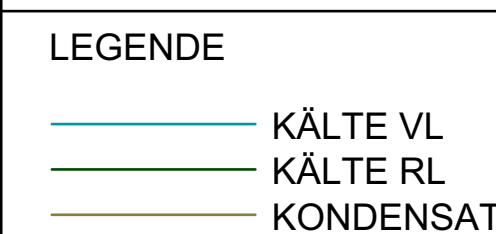
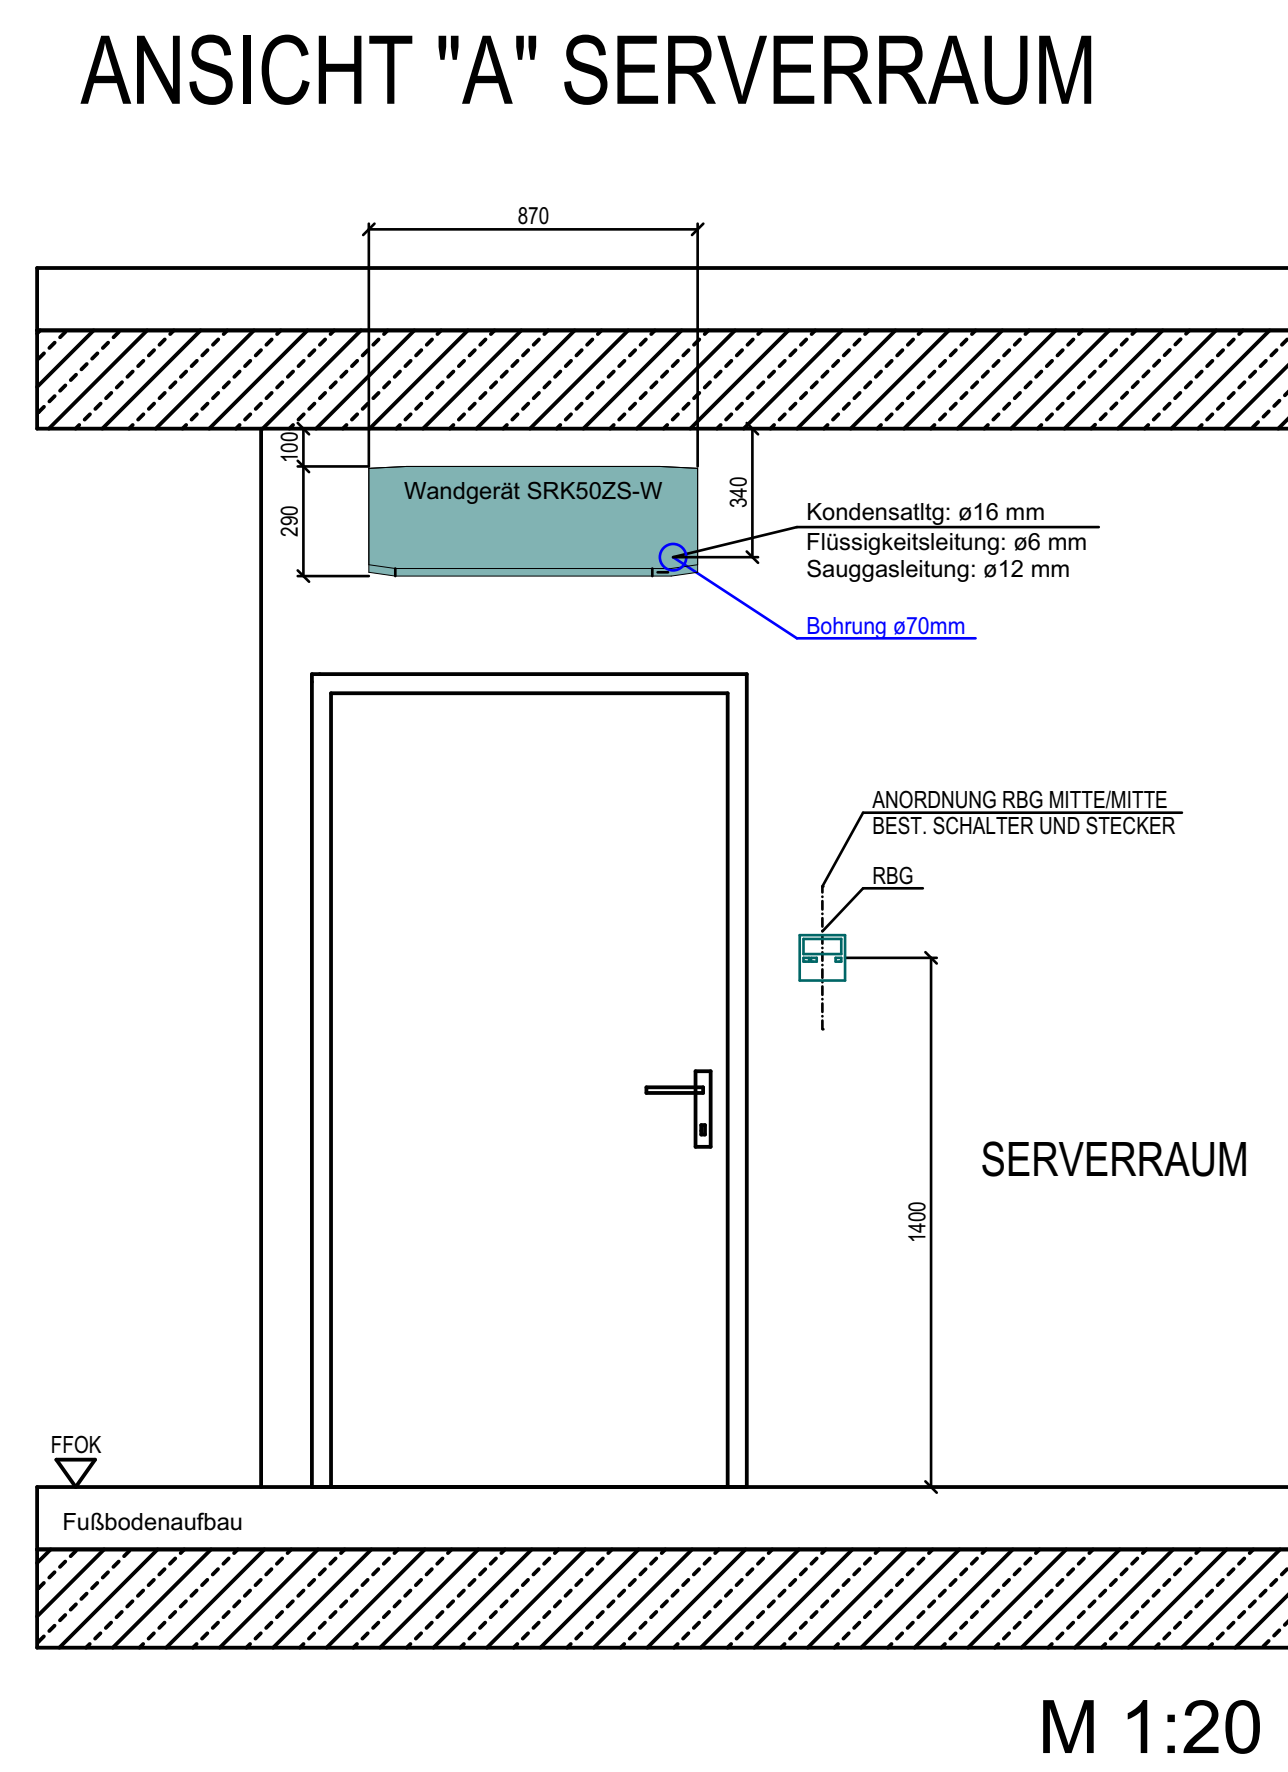
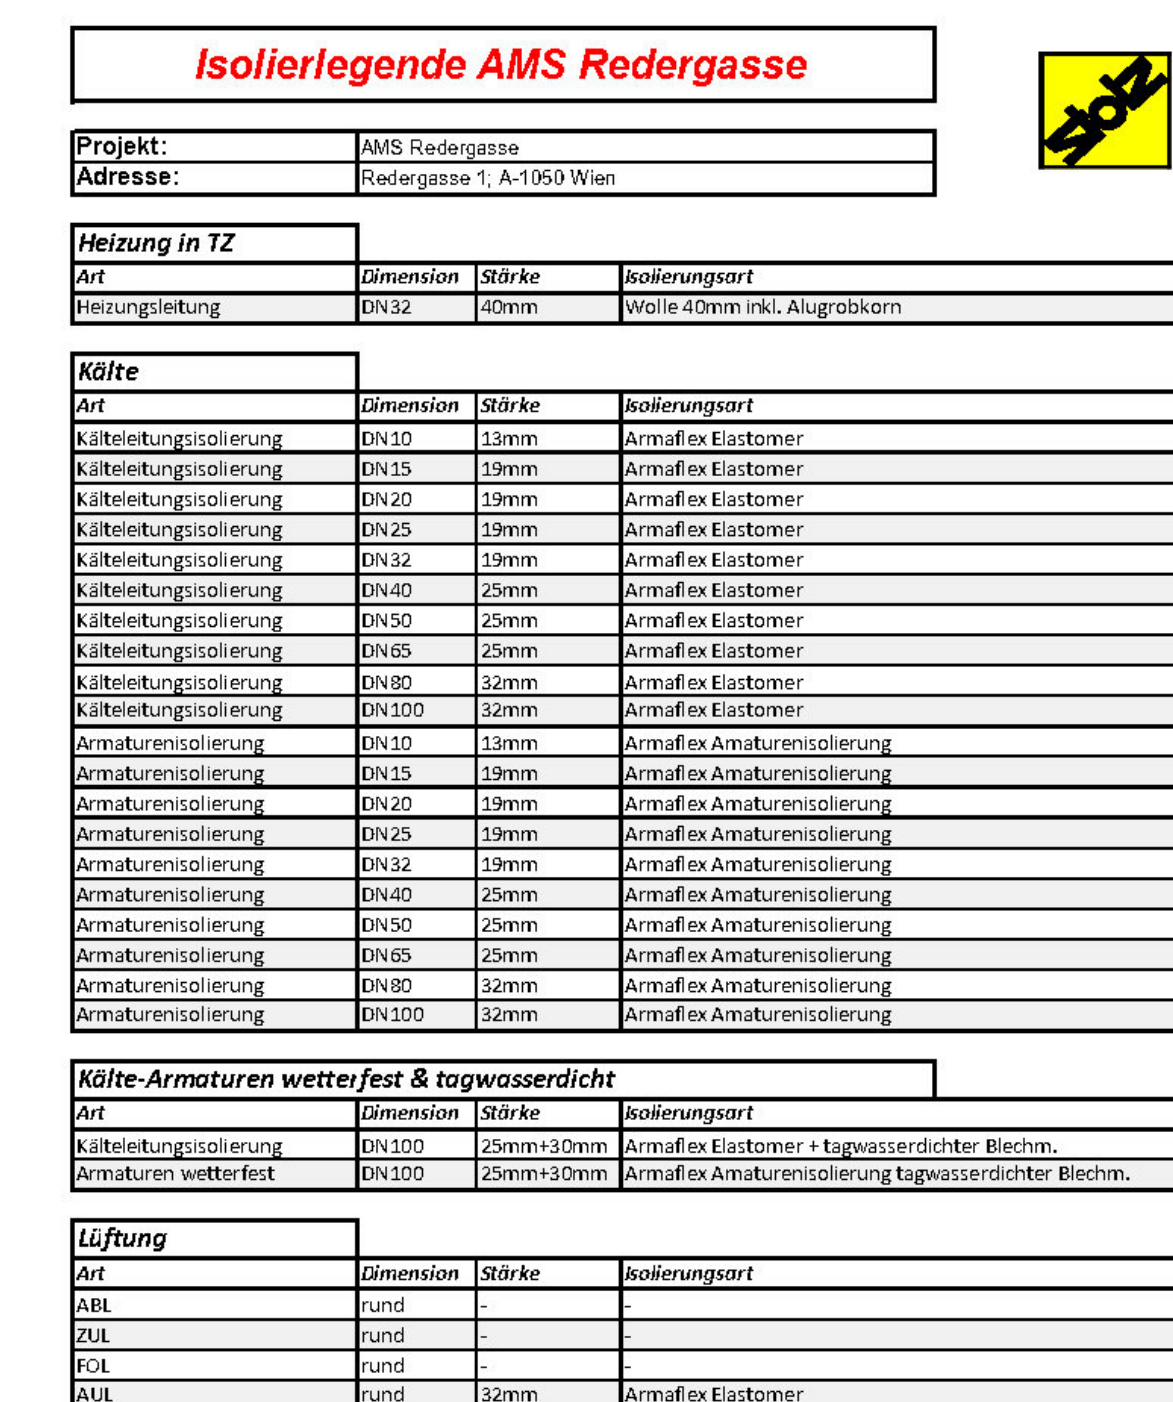
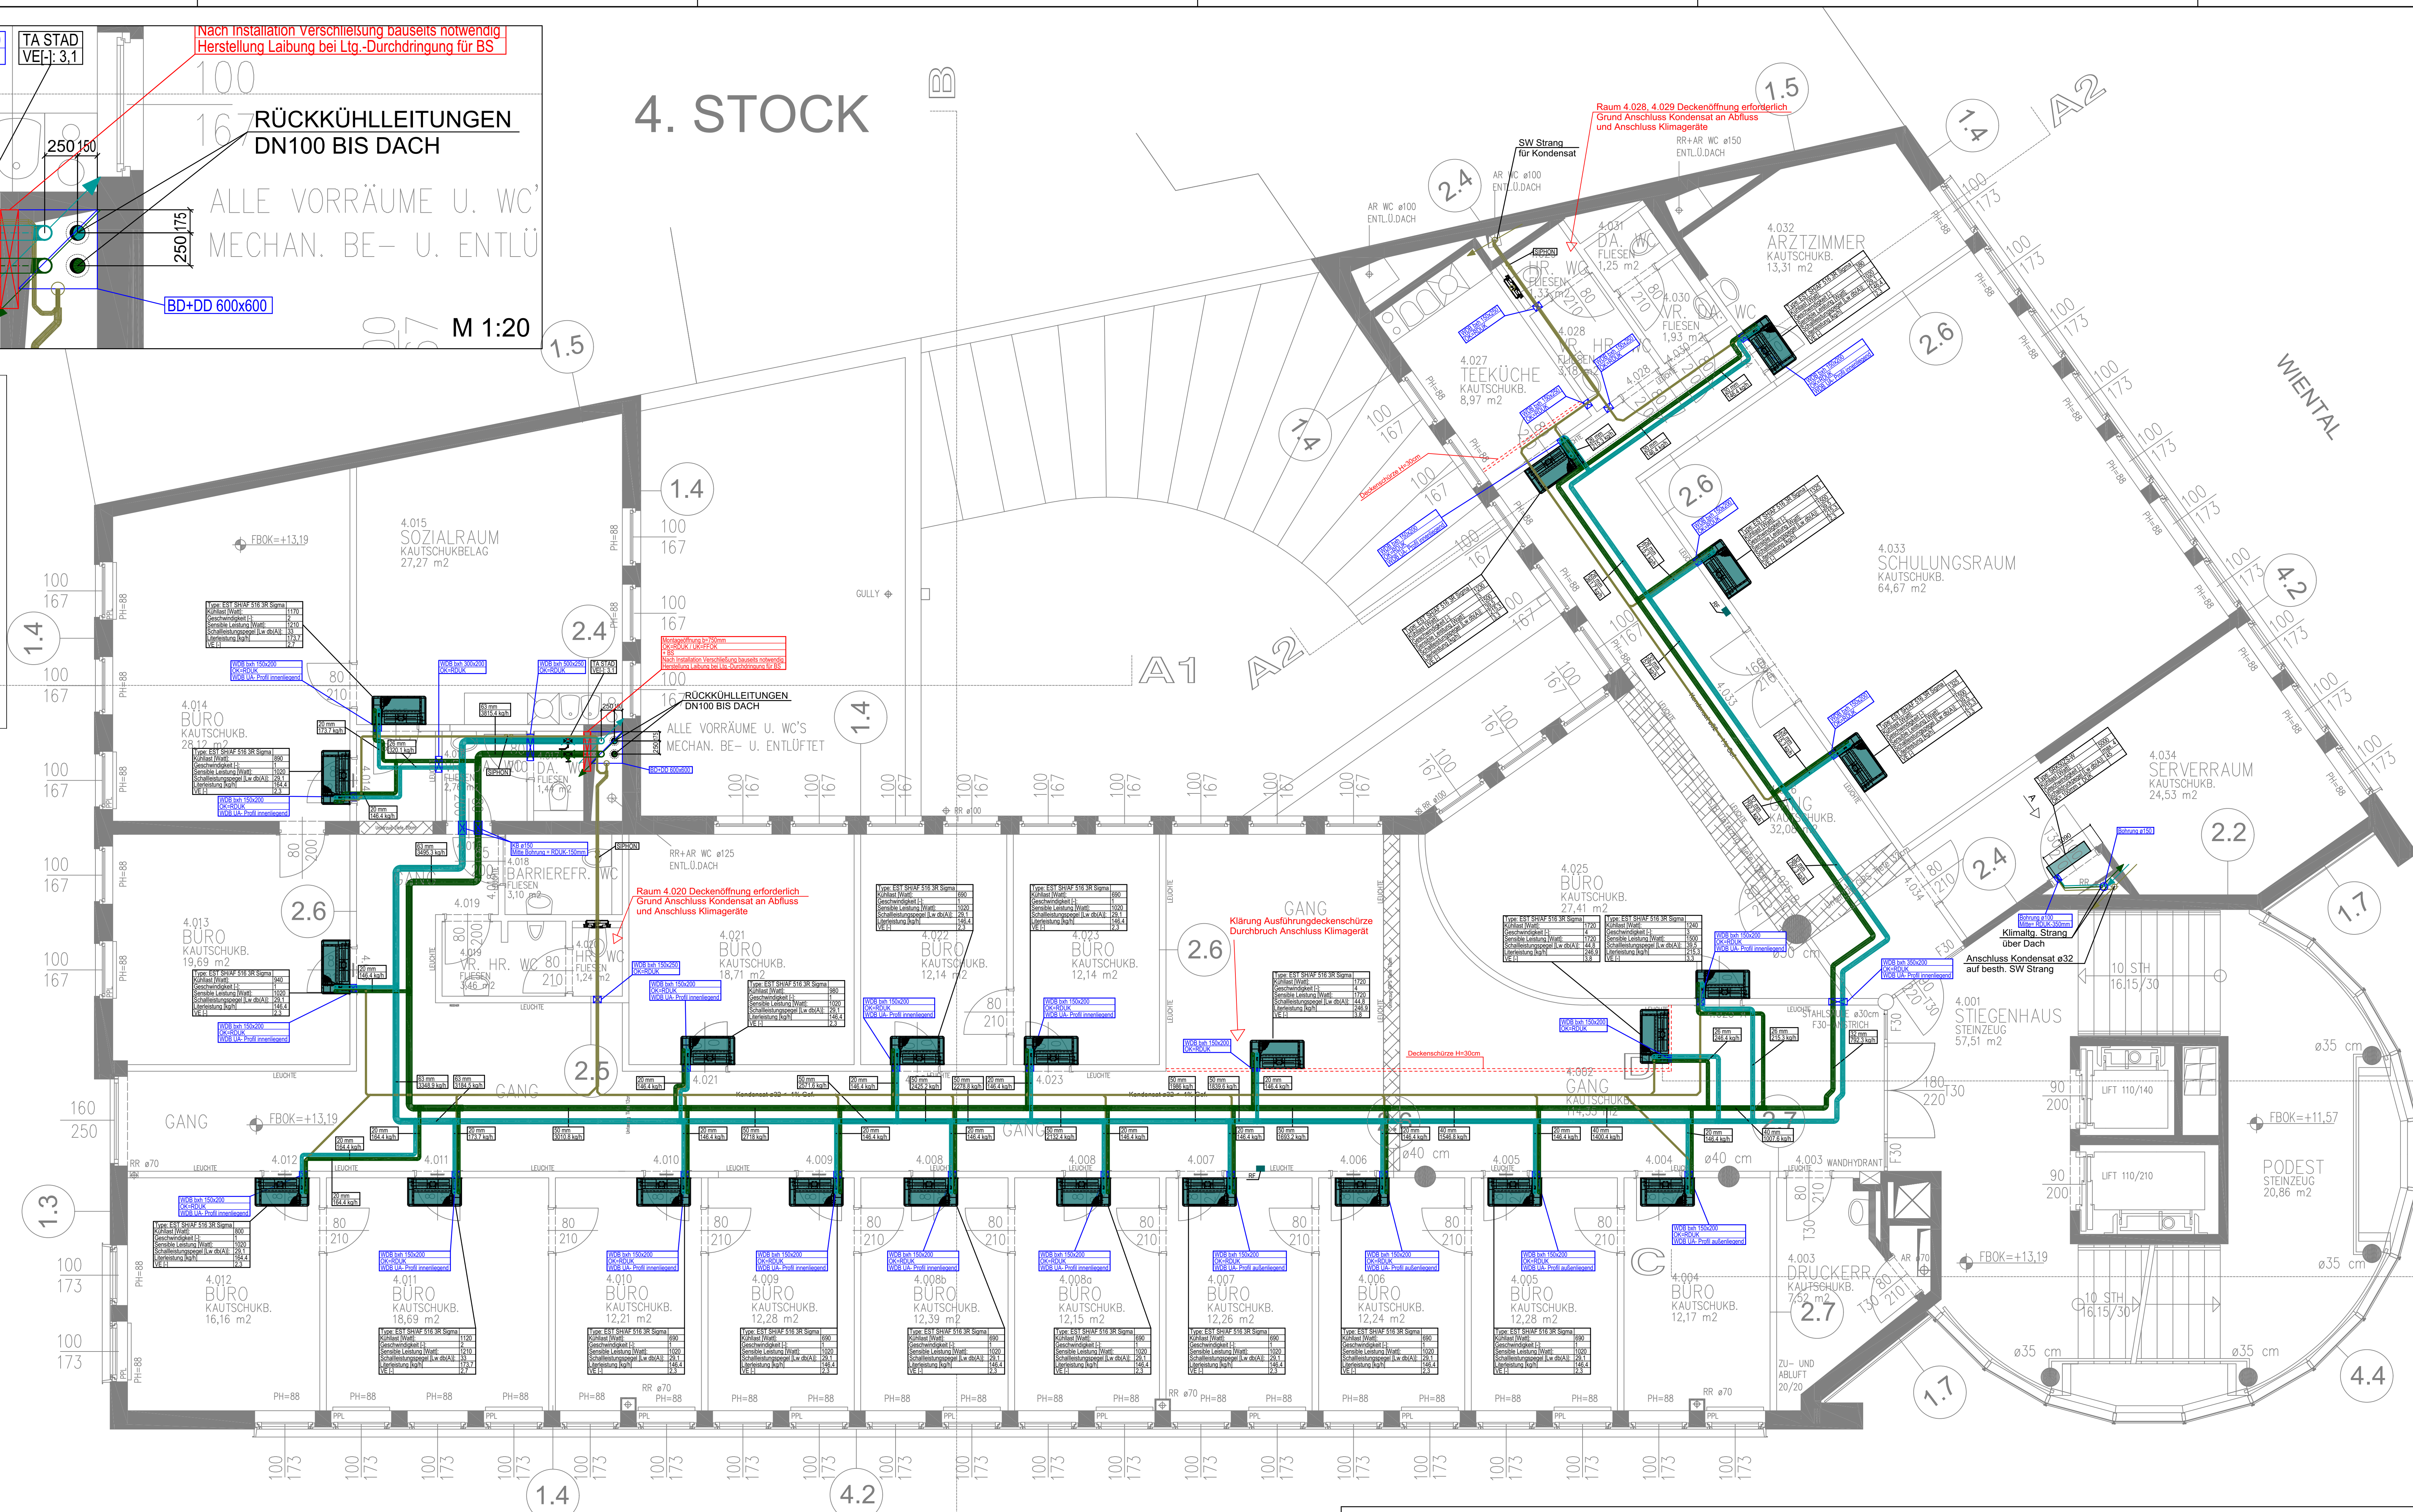


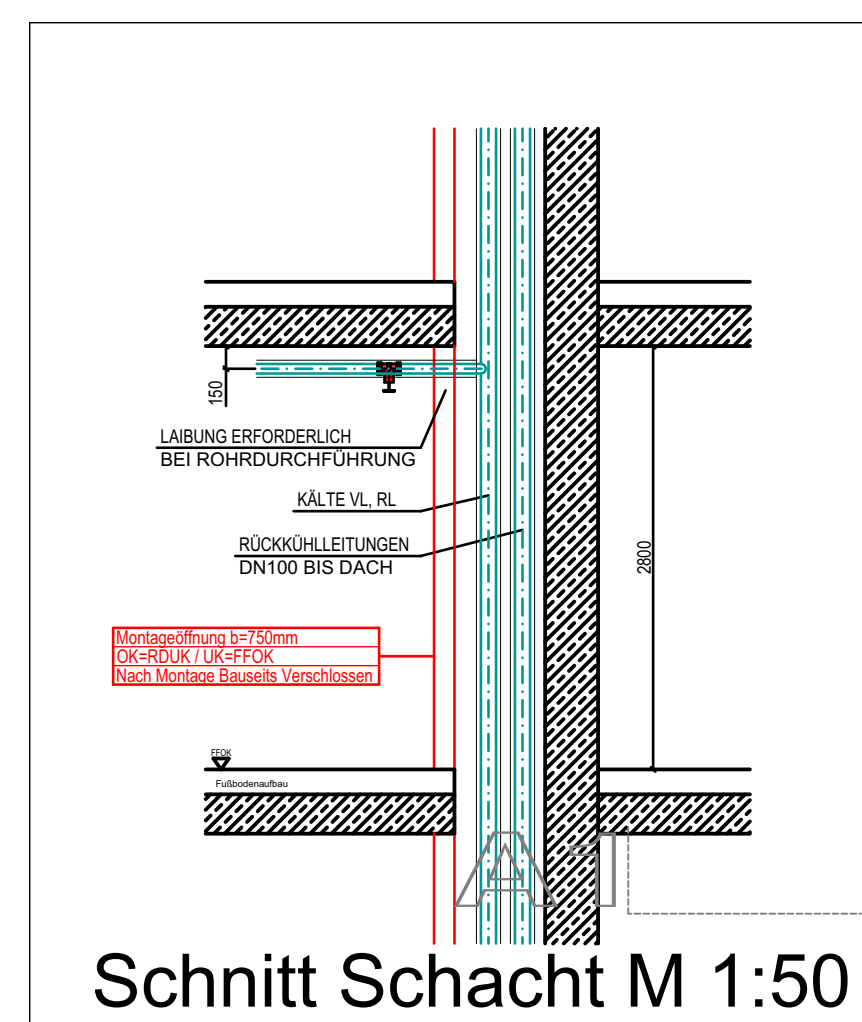

C		Aufgabenstellung		Kerschb.		2023-07-10
Erstellung Montageplan (Einarbeitung Punkte Baubeamer vom 11.04.2023 -> Änderung W016)						
A		Erstellung Montageplan		Kerschb.		2023-04-14
INDEX				BEARBEITER		2023-04-05
Planart						Index
						C
BEARBEITER	DATUM	MAßSTAB	FREIGABE	PROJEKT NR.		
Kerschb.	2023-07-10	1:50	-	PLAN NR.		
HEIZUNG SANTITÄR KLIMA	WÄRMEPUMPE WÄRMERÜCKGEWINNUNG ALTERNATIVEENERGIE	ELEKTROHEIZUNG ELEKTROINSTALLATION ELEKTROGERÄTE				
PLANBEZEICHNUNG MONTAGEPLAN			MARKUS STOLZ Ges.m.b.H. + Co.KG.			
PROJEKT						
AMS Redergasse 1 A 1050 Wien						
A-810 Geras, Raasdorfstraße 60 TEL.: 0316/42842-0, FAX: 0316/42842-44						