
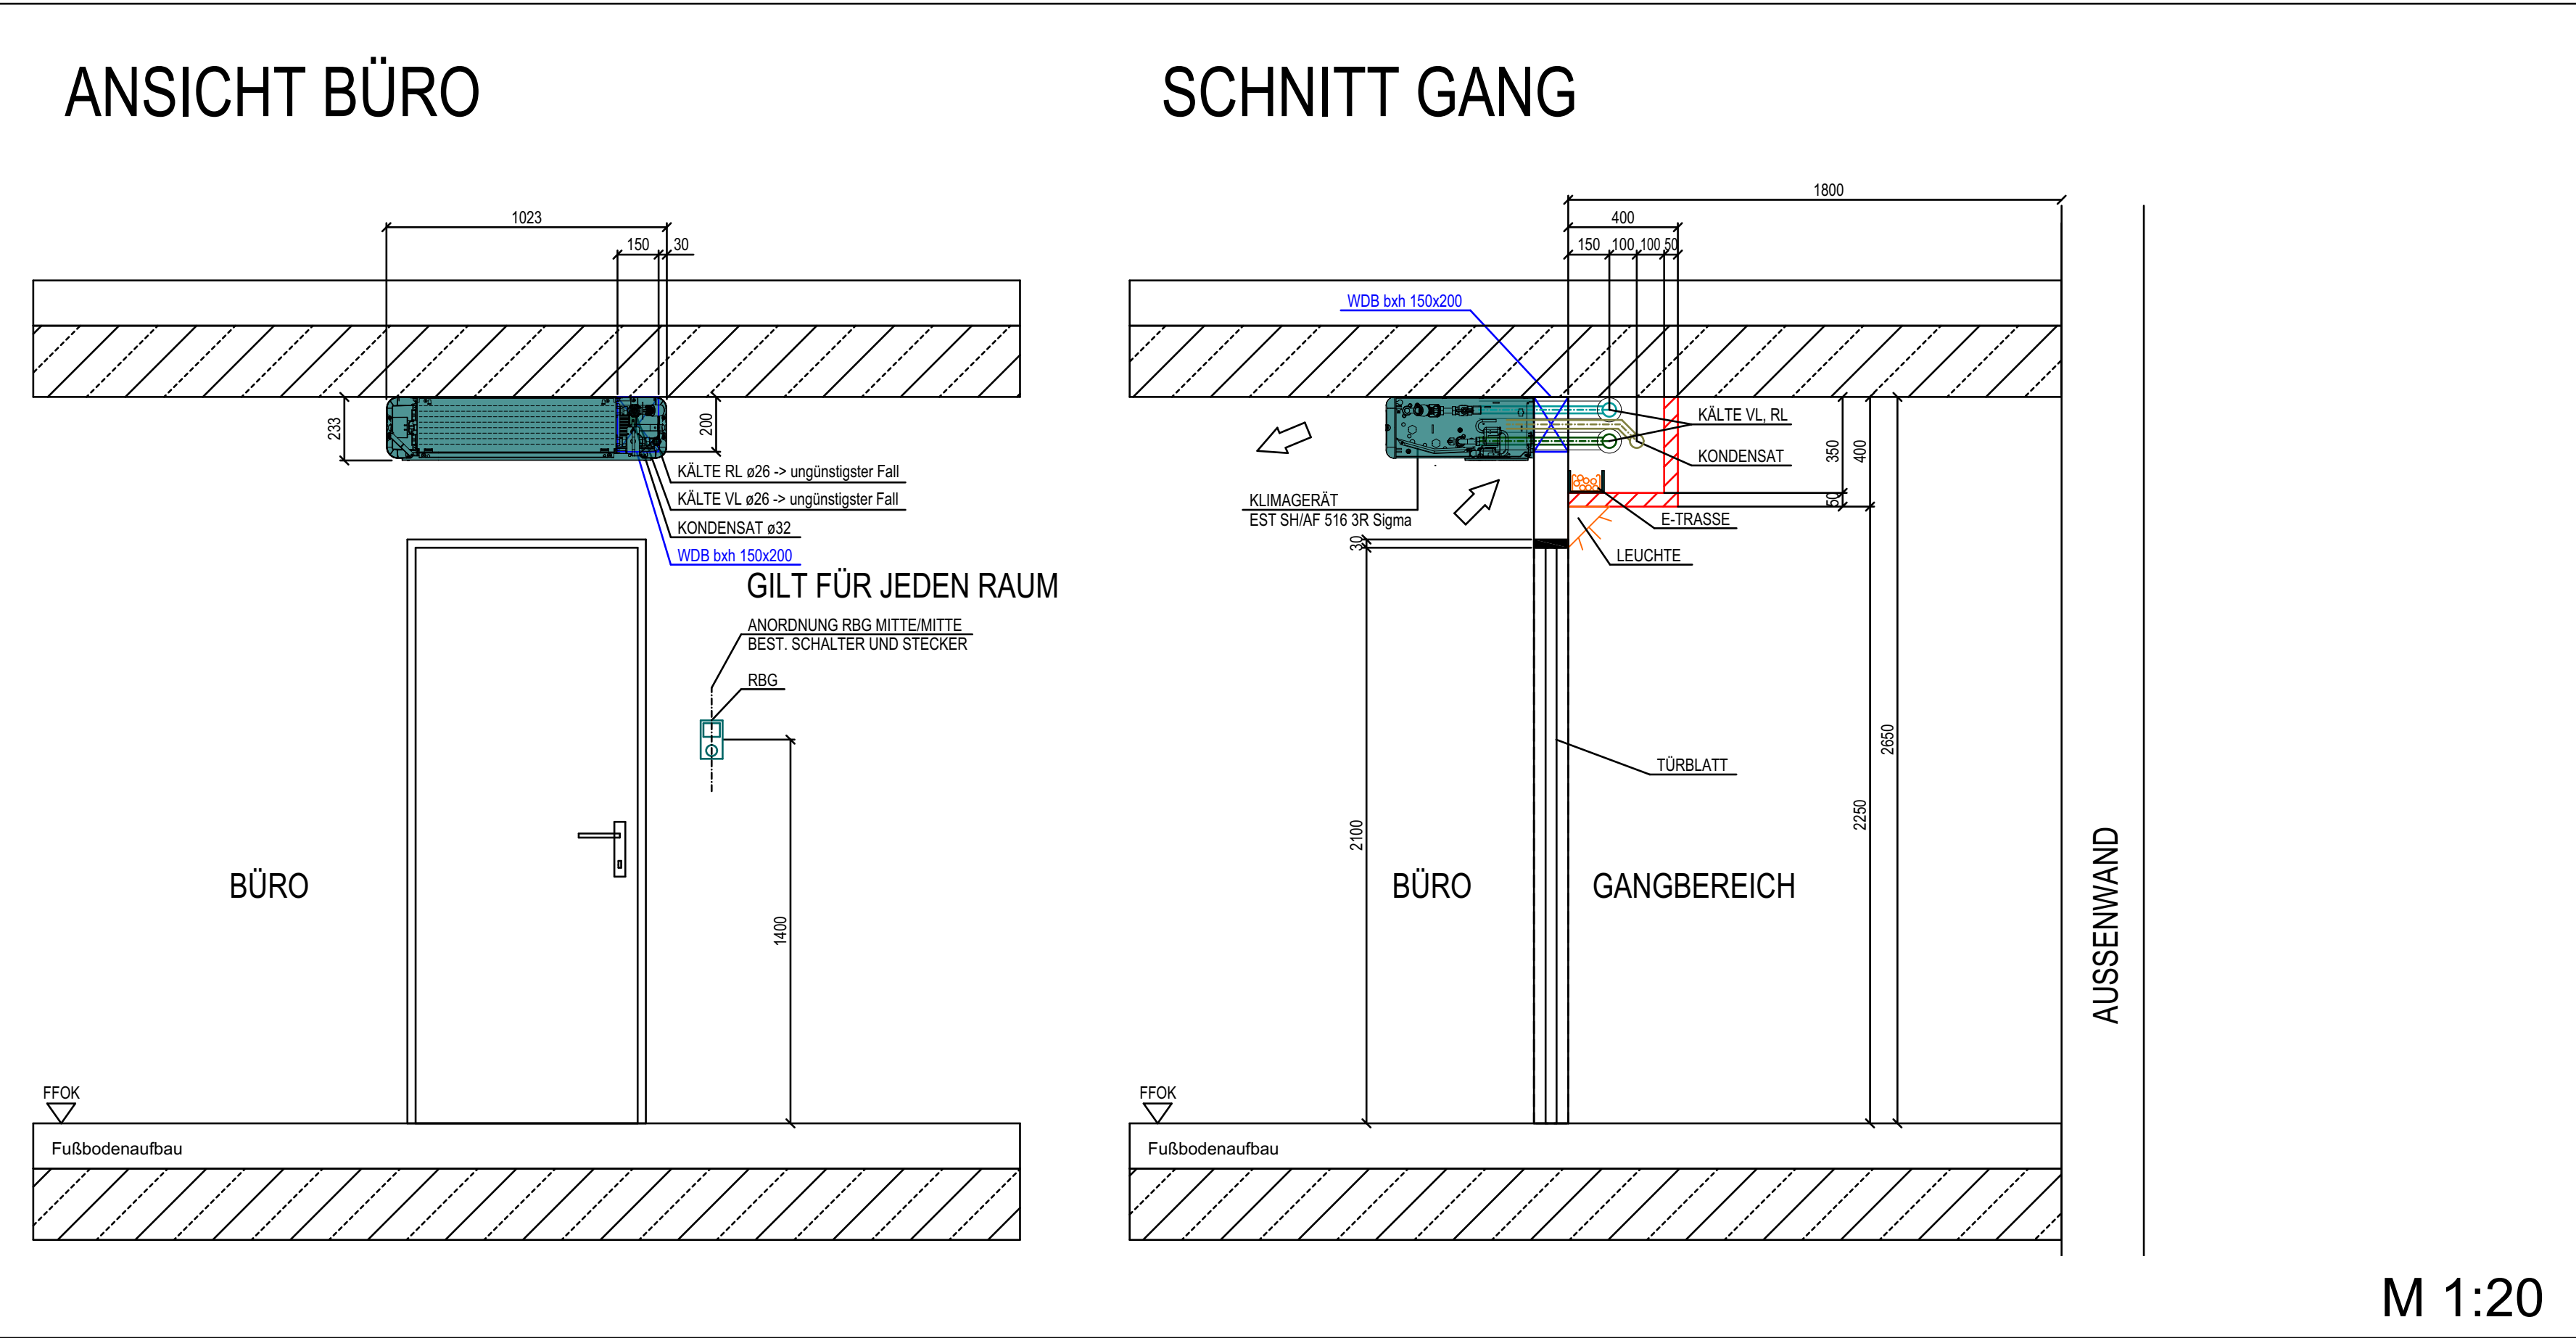


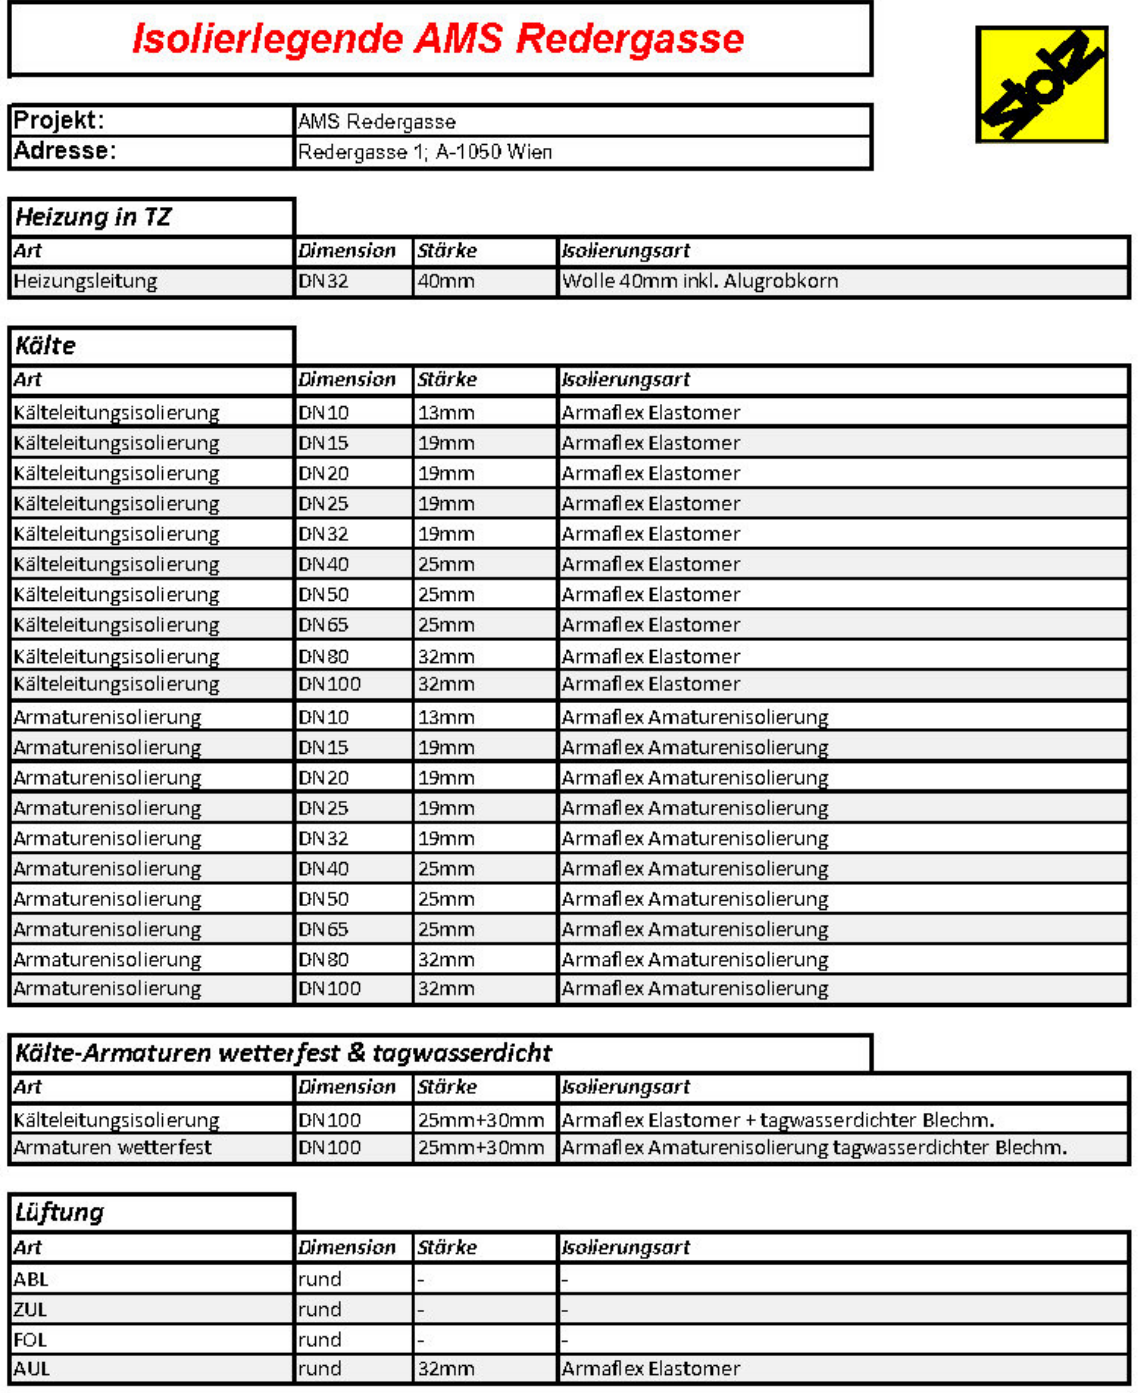

A Erstellung Montagplan				Kerscb. 2023-04-20	
INDEX		BEARBEITER			
Planart				Index	
				A	
BEARBEITER	DATUM	MASSSTAB	FREIGABE	PROJEKT NR.	
Kerscb.	2023-04-20	1:50		PLAN NR.	
HEIZUNG SANITÄR KLIMA			ELEKTROHEIZUNG ELEKTROINSTALLATION ELEKTROGERÄTE		
WÄRMEPUMPE WÄRMERÜCKGEWINNUNG ALTERNATIVE ENERGIE					
PLANBEZÜCHUNG MONTAGEPLAN			MARKUS STOLZ Ges.m.b.H. + Co.KG.		
PROJEKT					
AMS Riedergasse 1 A 1050 Wien			A-6700 Bludenz A-6780 Schnrnb. A-6800 Bruggen A-6803 Felsbrunn A-6805 Imposbach A-6820 Molln A-6825 Rastau A-6133 Krambach A-6330 Kufstein A-6900 Lienz A-6010 Gmz A-1120 Wien A-1120 Wien		
6. Obergeschoss			A-8010 Graz, Raffineriestraße 60 TEL.: 03 616/428427-0, FAX: 03 616/428427-44		