


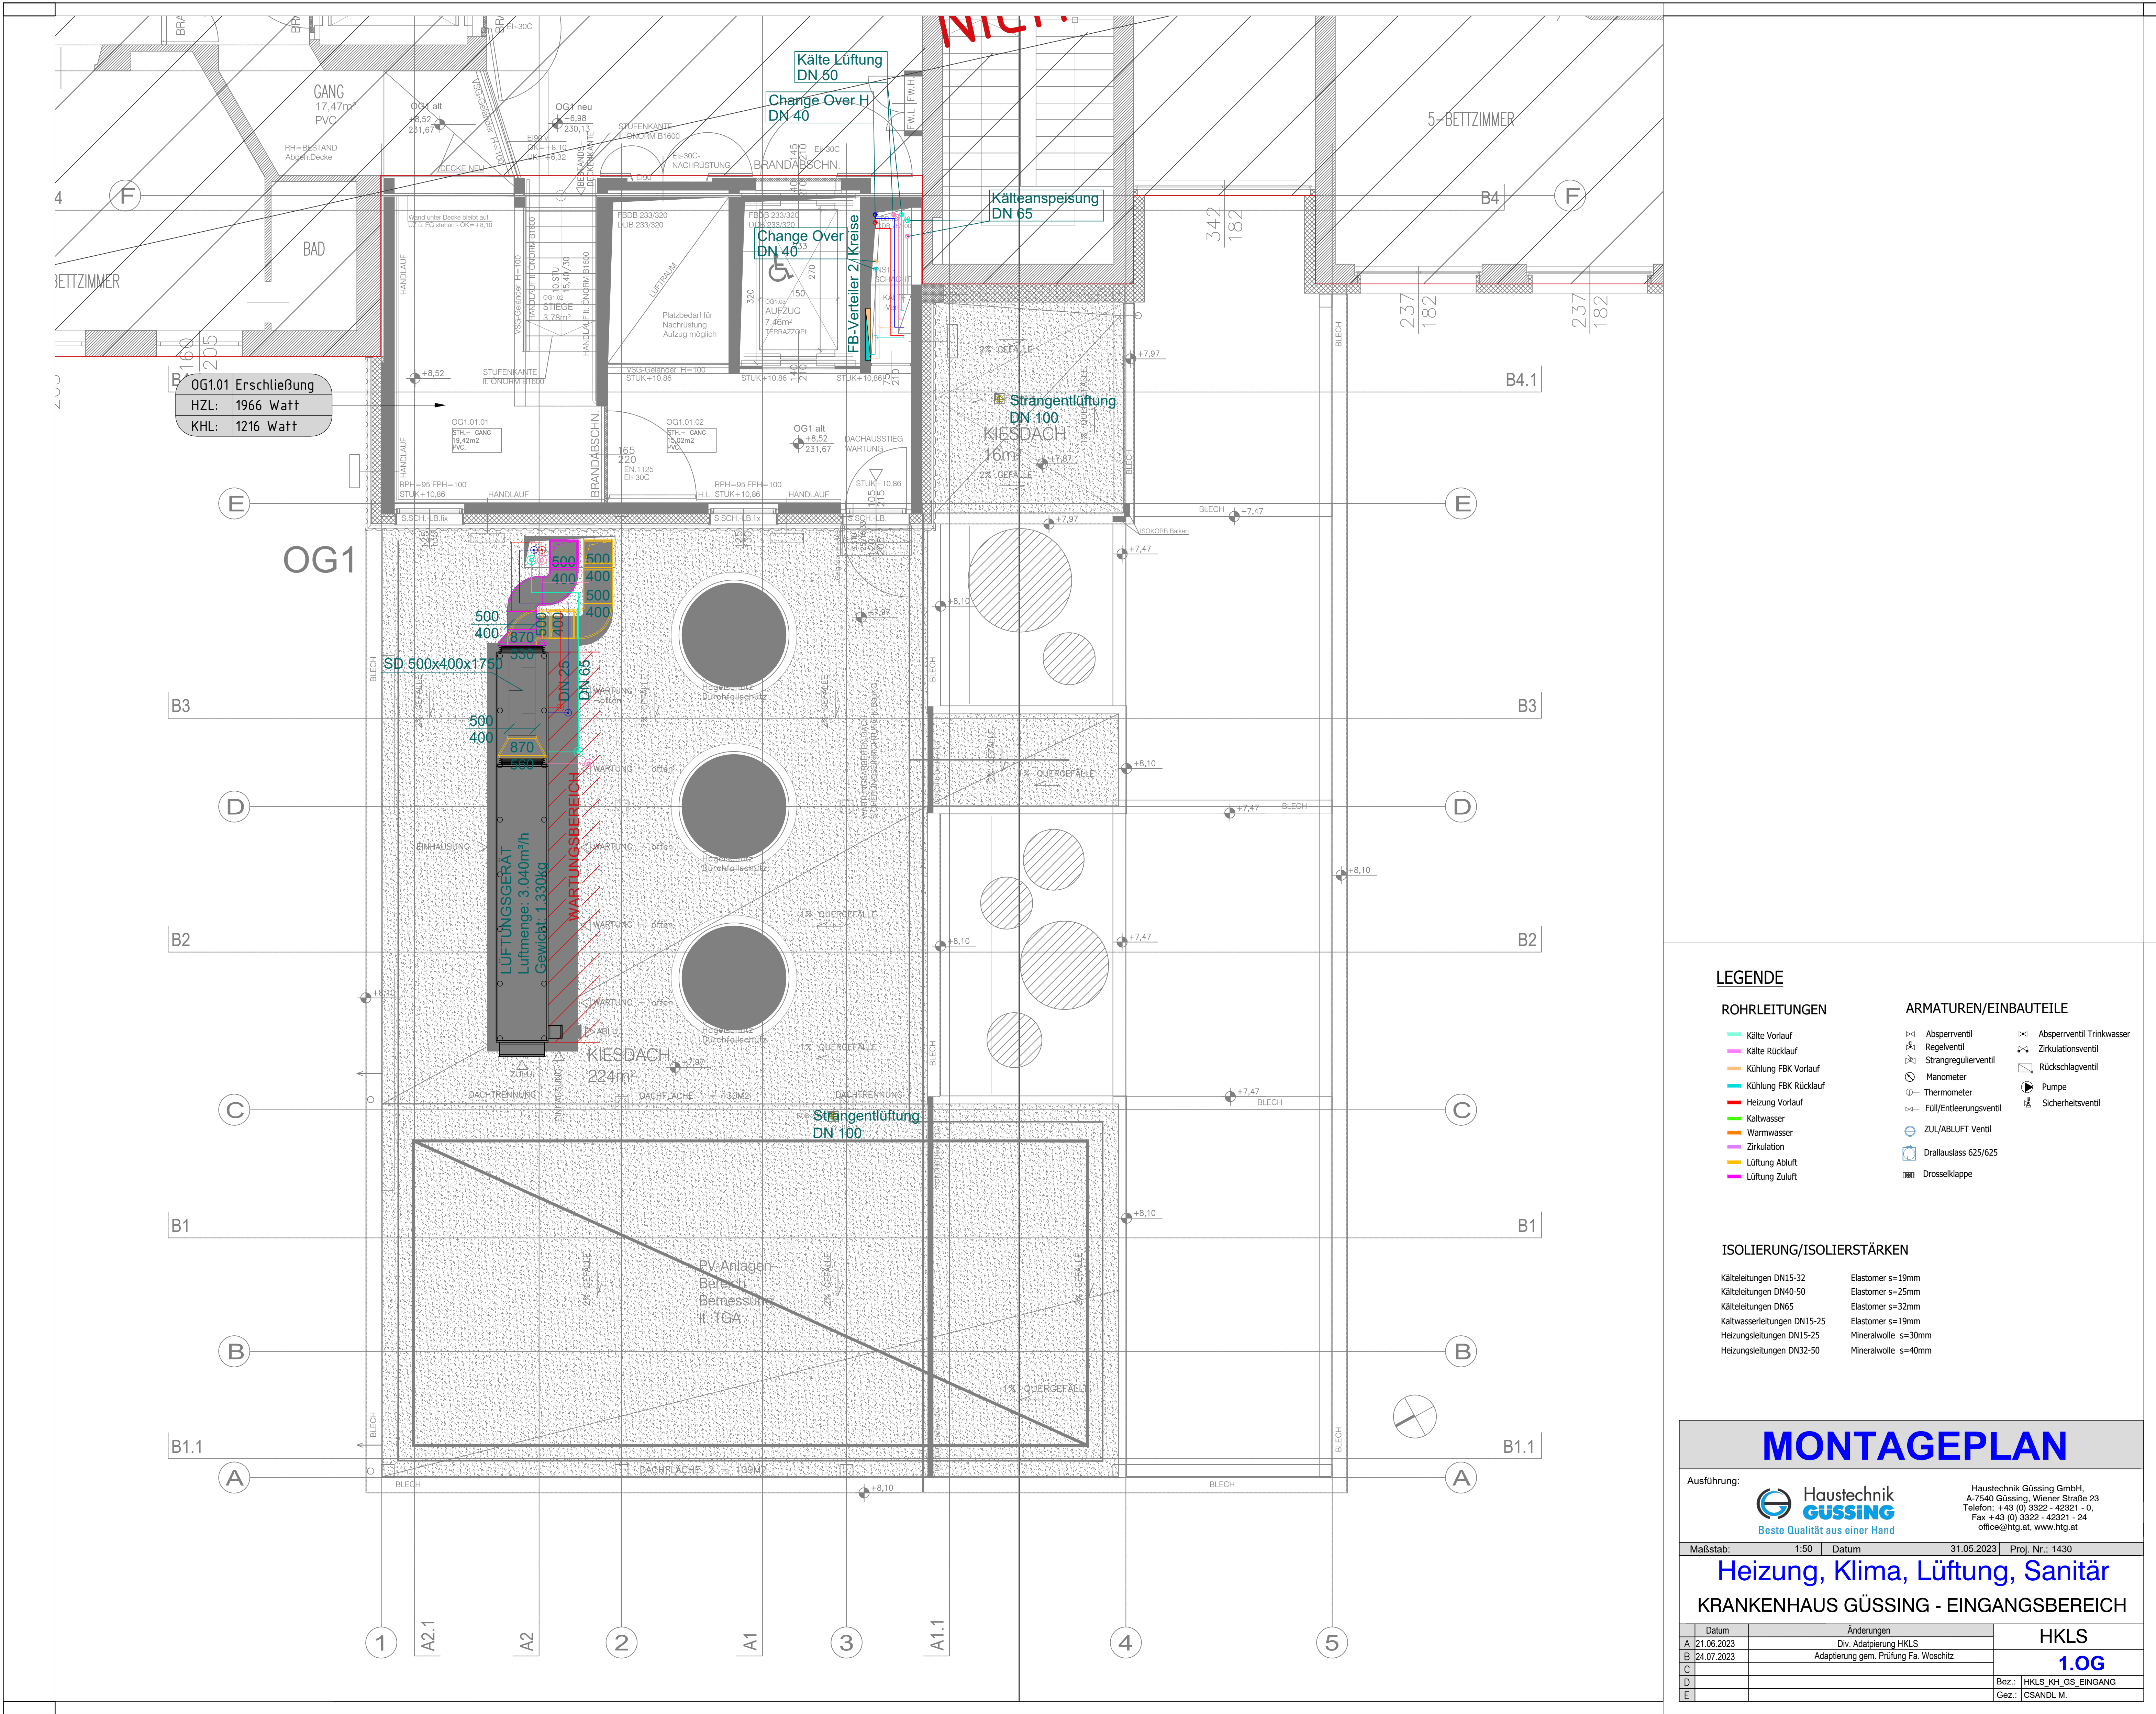

LEGENDE

ROHRLEITUNGEN

- Kälte Vorlauf
- Kälte Rücklauf
- Kühlung FBK Vorlauf
- Kühlung FBK Rücklauf
- Heizung Vorlauf
- Warmwasser
- Zirkulation
- Lüftung Abluft
- Lüftung Zuluft

ARMATUREN/EINBAUTEILE

- Absperrventil
- Regelventil
- Strangregulventil
- Manometer
- Thermometer
- Füll/Entleerungsventil
- ZUL/ABLUF Ventil
- Drallaussch 625/625
- Drosselklappe
- Absperrventil Trinkwasser
- Zirkulationsventil
- Rückschlagventil
- Pumpe
- Sicherheitsventil

ISOLIERUNG/ISOLIERSTÄRKEN

- | | |
|----------------------------|---------------------|
| Kälteleitungen DN15-32 | Elastomer s=19mm |
| Kälteleitungen DN40-50 | Elastomer s=25mm |
| Kälteleitungen DN65 | Elastomer s=32mm |
| Kalwasserleitungen DN15-25 | Elastomer s=19mm |
| Heizungsleitungen DN15-25 | Mineralwolle s=30mm |
| Heizungsleitungen DN32-50 | Mineralwolle s=40mm |

MONTAGEPLAN

Ausführung:



Haustechnik Güssing GmbH,
A-7540 Güssing, Wiener Straße 23
Telefon: +43 (0) 3322 - 42321 - 0
Fax: +43 (0) 3322 - 42321 - 24
office@htg.at, www.htg.at

Maßstab: 1:50 Datum: 31.05.2023 Proj. Nr.: 1430

Heizung, Klima, Lüftung, Sanitär

KRANKENHAUS GÜSSING - EINGANGSBEREICH

Datum	Änderungen	HKLS
A 21.06.2023	Div. Adaptierung HKLS	1.0G
B 24.07.2023	Adaptierung gem. Prüfung Fa. Waschitz	
C		
D		Bez.: HKLS_KH1_GS_EINGANG
E		Gez.: CSANDL M.