


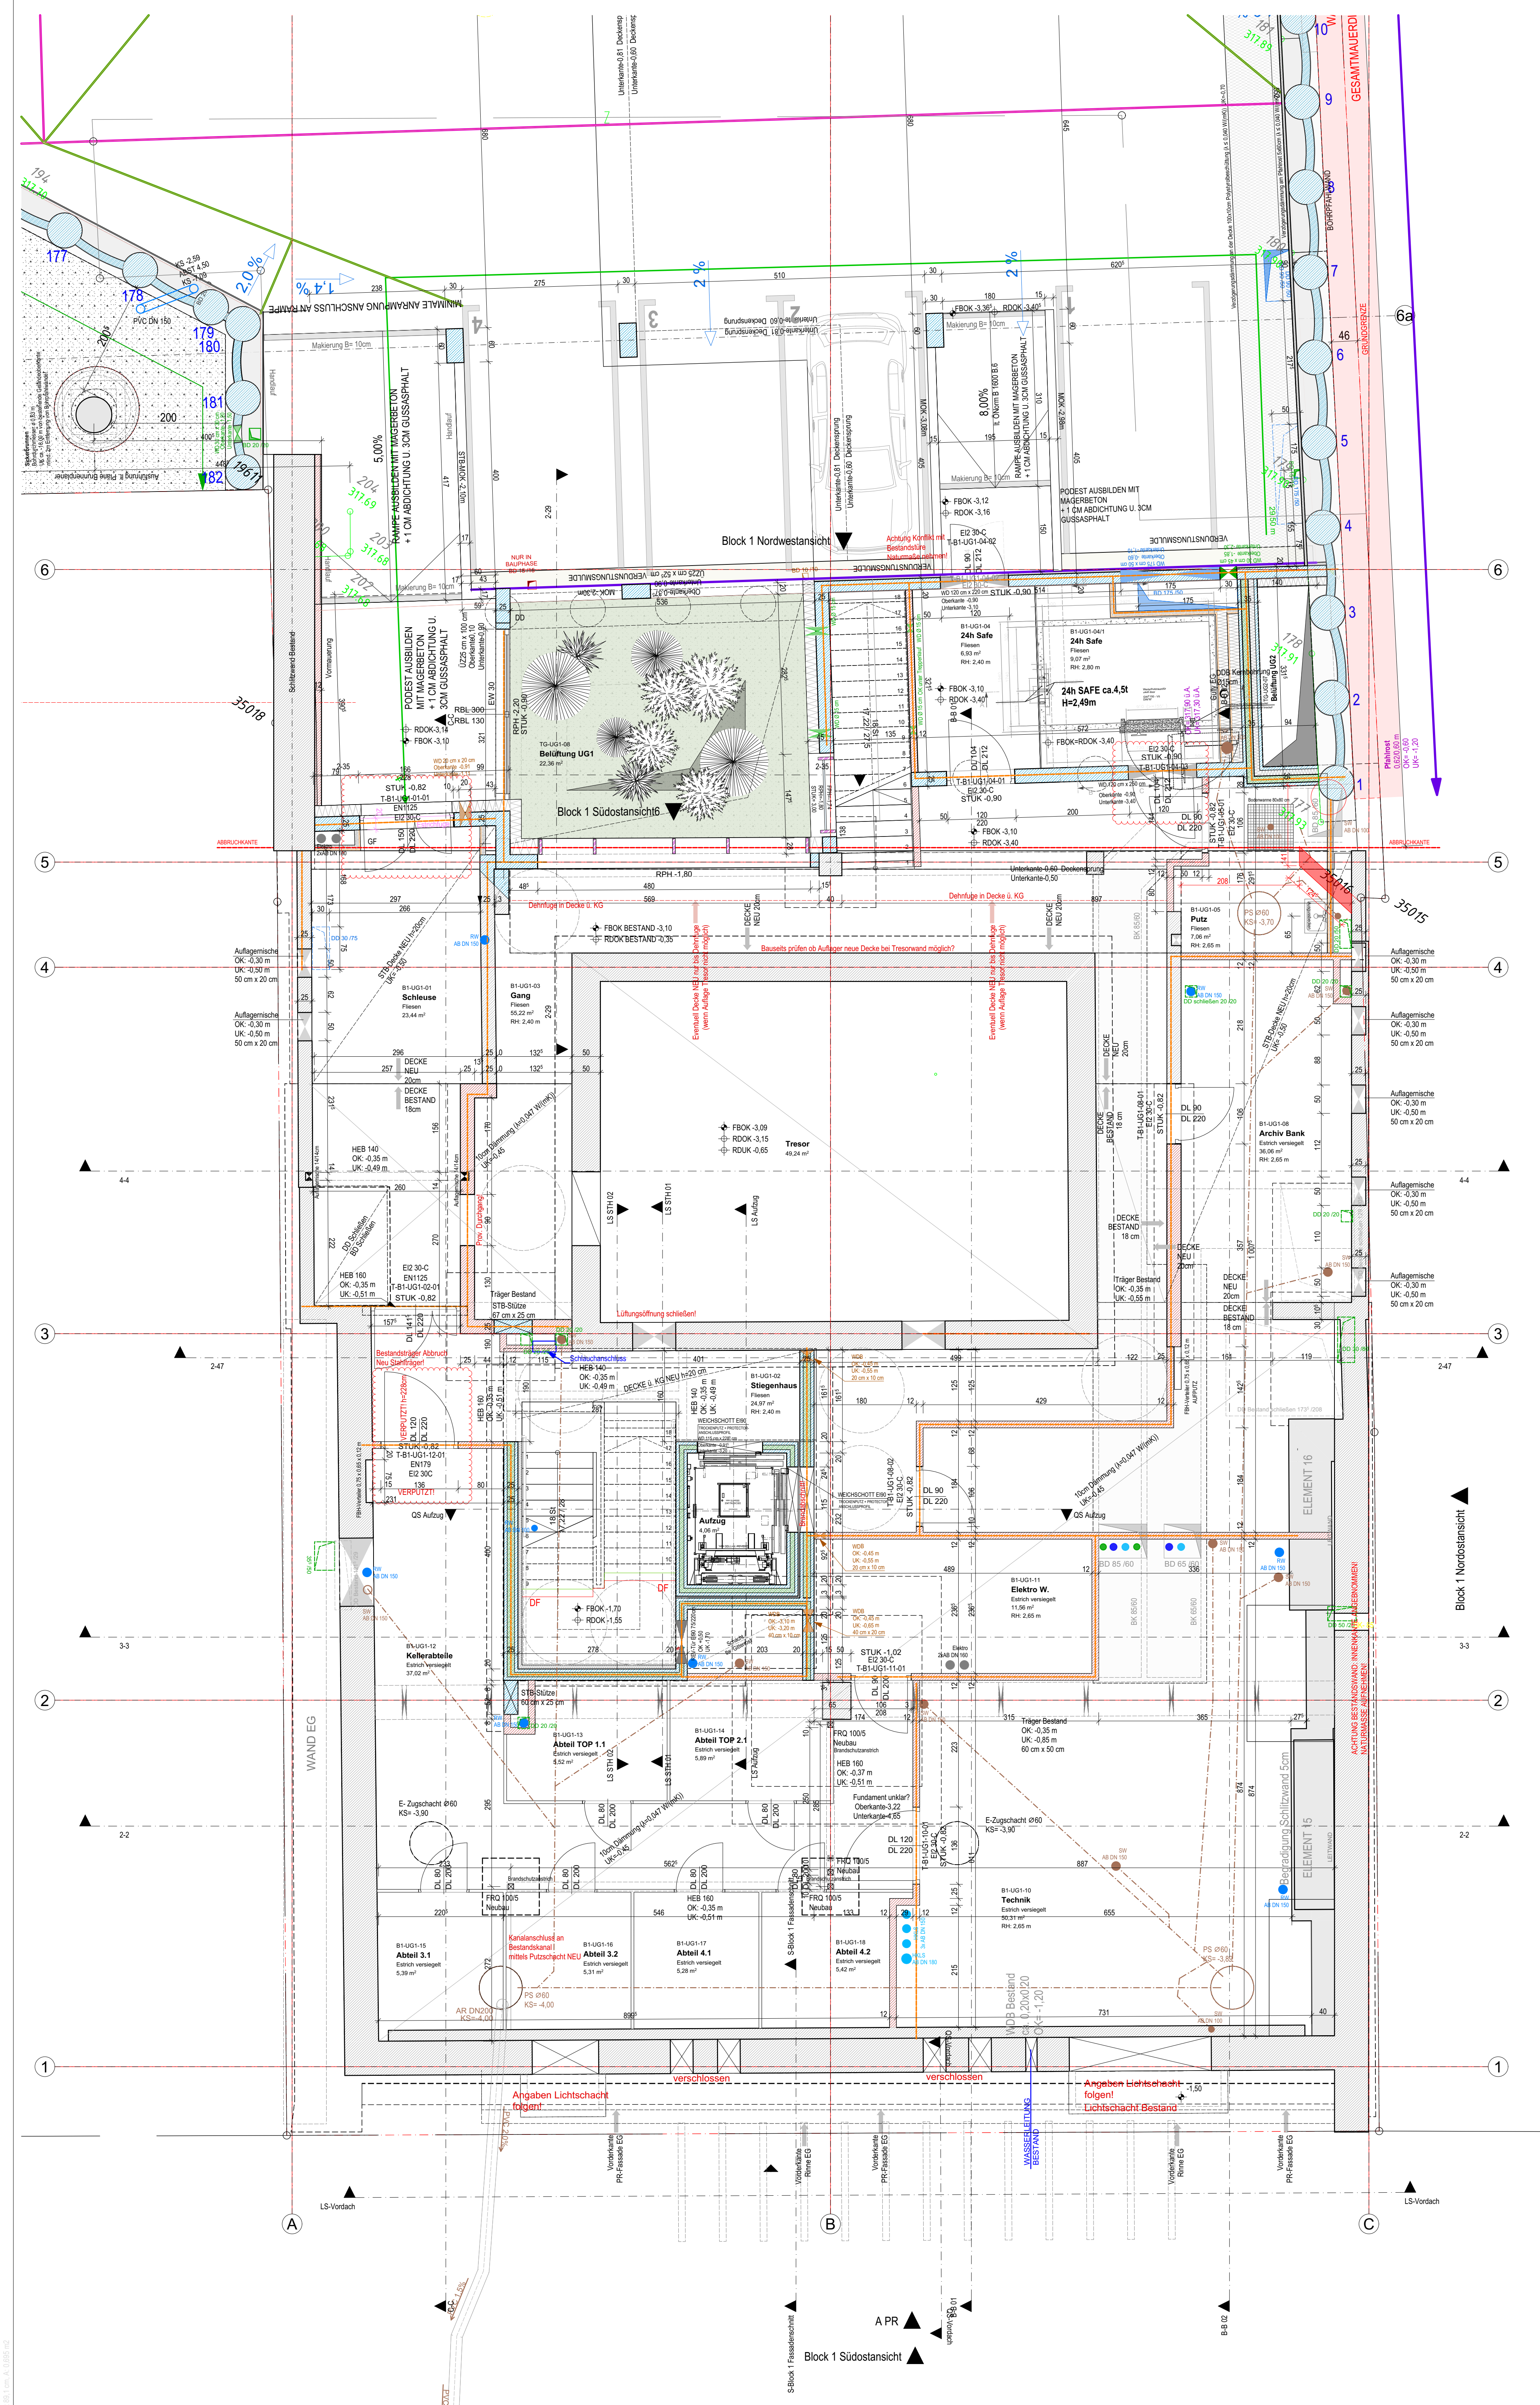

- BESCHRIFTUNGEN DER FENSTER- / TÜRACHSEN SIND ROHBAULICHTEN (RBL)!
- BESCHRIFTUNGEN DER INNENTÜRACHSEN SIND DURCHGANGSLICHTEN!
- RPH, FPH, STUK SIND (WENN NICHT ANDERS ANGEZEIGT) AUF ±0.00 BEZOGEN.
- KANALSCHÜLEN SIND (WENN NICHT ANDERS ANGEZEIGT) AUF ±0.00 BEZOGEN.
- HÖHENANGABEN IM AUSSENBEREICH SIND ENTWURFSGRÖßEN (NICHT VERMESSEN) UND JEDENFALLS VOR AUSFÜHRUNG ZU PRÜFEN!
- NATURMASSE NEHMEN! KOTEN PRÜFEN!
- TRAGENDE BAUTEILE SIND STATISCH ZU BEMESSEN!!
- LAUT BAUARBEITERKOORDINATIONSGESETZ IST DURCH DEN BAUHERREN EIN BAUSTELLENKOORDINATOR ZU BESTELLEN!!
- MÖBEL VOR AUSSENBAUTEILEN MÜSSEN MINDESTENS 50CM HINTERLÜFTUNG VOR WÄNDEN UND MINDESTENS 20CM HINTERLÜFTUNG VON DECKEN / BÖDEN AUFWEISEN
- DIE NATURAUFNAHME VON DEN BESTANDESELEMENTE WURDE NICHT EINGARBEITET
- PLANMASSE UNBEDINGT MIT NATURMASSE PRÜFEN! VERGLEICHEN!!
- DIE PLÄNE SIND STATISCH UNGEPRÜFT

KOTEN PRÜFEN - NATURMASSE NEHMEN!  
KANALLEITUNGEN UND -HÖHEN SIND ZU PRÜFEN!

|             |               |
|-------------|---------------|
| STAHLBETON  | PORENKONKRET  |
| GIPS-KARTON | DÄMMUNG HART  |
| ZIEGEL      | DÄMMUNG WEICH |
| STAHL       | HOHLWAND      |

±0,00 = 318,50 m ü. A.

| AUSFÜHRUNGSPLAN |       |                 |       |
|-----------------|-------|-----------------|-------|
| PLANUNG         | DATUM | STATIK          | DATUM |
| BAUHERR         | DATUM | SANITÄR-HEIZUNG | DATUM |
| BAUFIRMA        | DATUM | ELEKTRO         | DATUM |

| CODE | DATUM      | GEÄNDERT WURDE   | NAME |
|------|------------|---|------|
| A    | 01.06.2023 | Durchbrüche HKLS aktualisiert / Türlichte kor. / Bestandssträger Bank bleibt                                                            | BKR  |
| B    | 05.06.2023 | DD Dachtenwasserung Achse B-C, 4 schließen                                                                                              | BKR  |
| C    | 14.06.2023 | FBH-Verteiler eingefügt! (Ausspannung 0,75x0,65 von FF0x0,12m) / Durchgangslichtern korrigiert! Stahlstütze inkl. Stahlträger ergänzen! | BKR  |
| D    | 20.06.2023 | Kellerarbeiten eingefügt / Stahlstützen inkl. Träger eingetragen                                                                        |      |
| E    | 07.07.2023 | PR-Fassade Innenhof geändert!   |      |
| F    | 14.08.2023 | TorTec-Türen angepasst! Achtung Rev.24-h-Safe noch nicht freigegeben! Lichtschächte markiert! Einstrichfluge TG-Schleuse                |      |

**HARMACH**  
INTECHNISCHE GmbH  
Näherstraße 1  
4020 Wels  
tel. +43 (0) 7242 / 76655-0 email: office@harmach.at

|             |                                                                   |             |            |
|-------------|-------------------------------------------------------------------|-------------|------------|
| BAUHERR:    | Volkskreditbank Aktiengesellschaft<br>Rudigerstraße 5-7 4020 Linz | DATUM:      | 382/40/08a |
| PROJEKT:    | VKB Wels KJ 47 BLOCK 1                                            | MASSSTAB:   | 1:50       |
| PLANINHALT: | UG1 Block 1                                                       | PROJEKTNR.: | 382        |
|             |                                                                   | GEZEICHNET: | CD         |
|             |                                                                   | GEPRÜFT:    |            |
|             |                                                                   | FREIGABE:   |            |