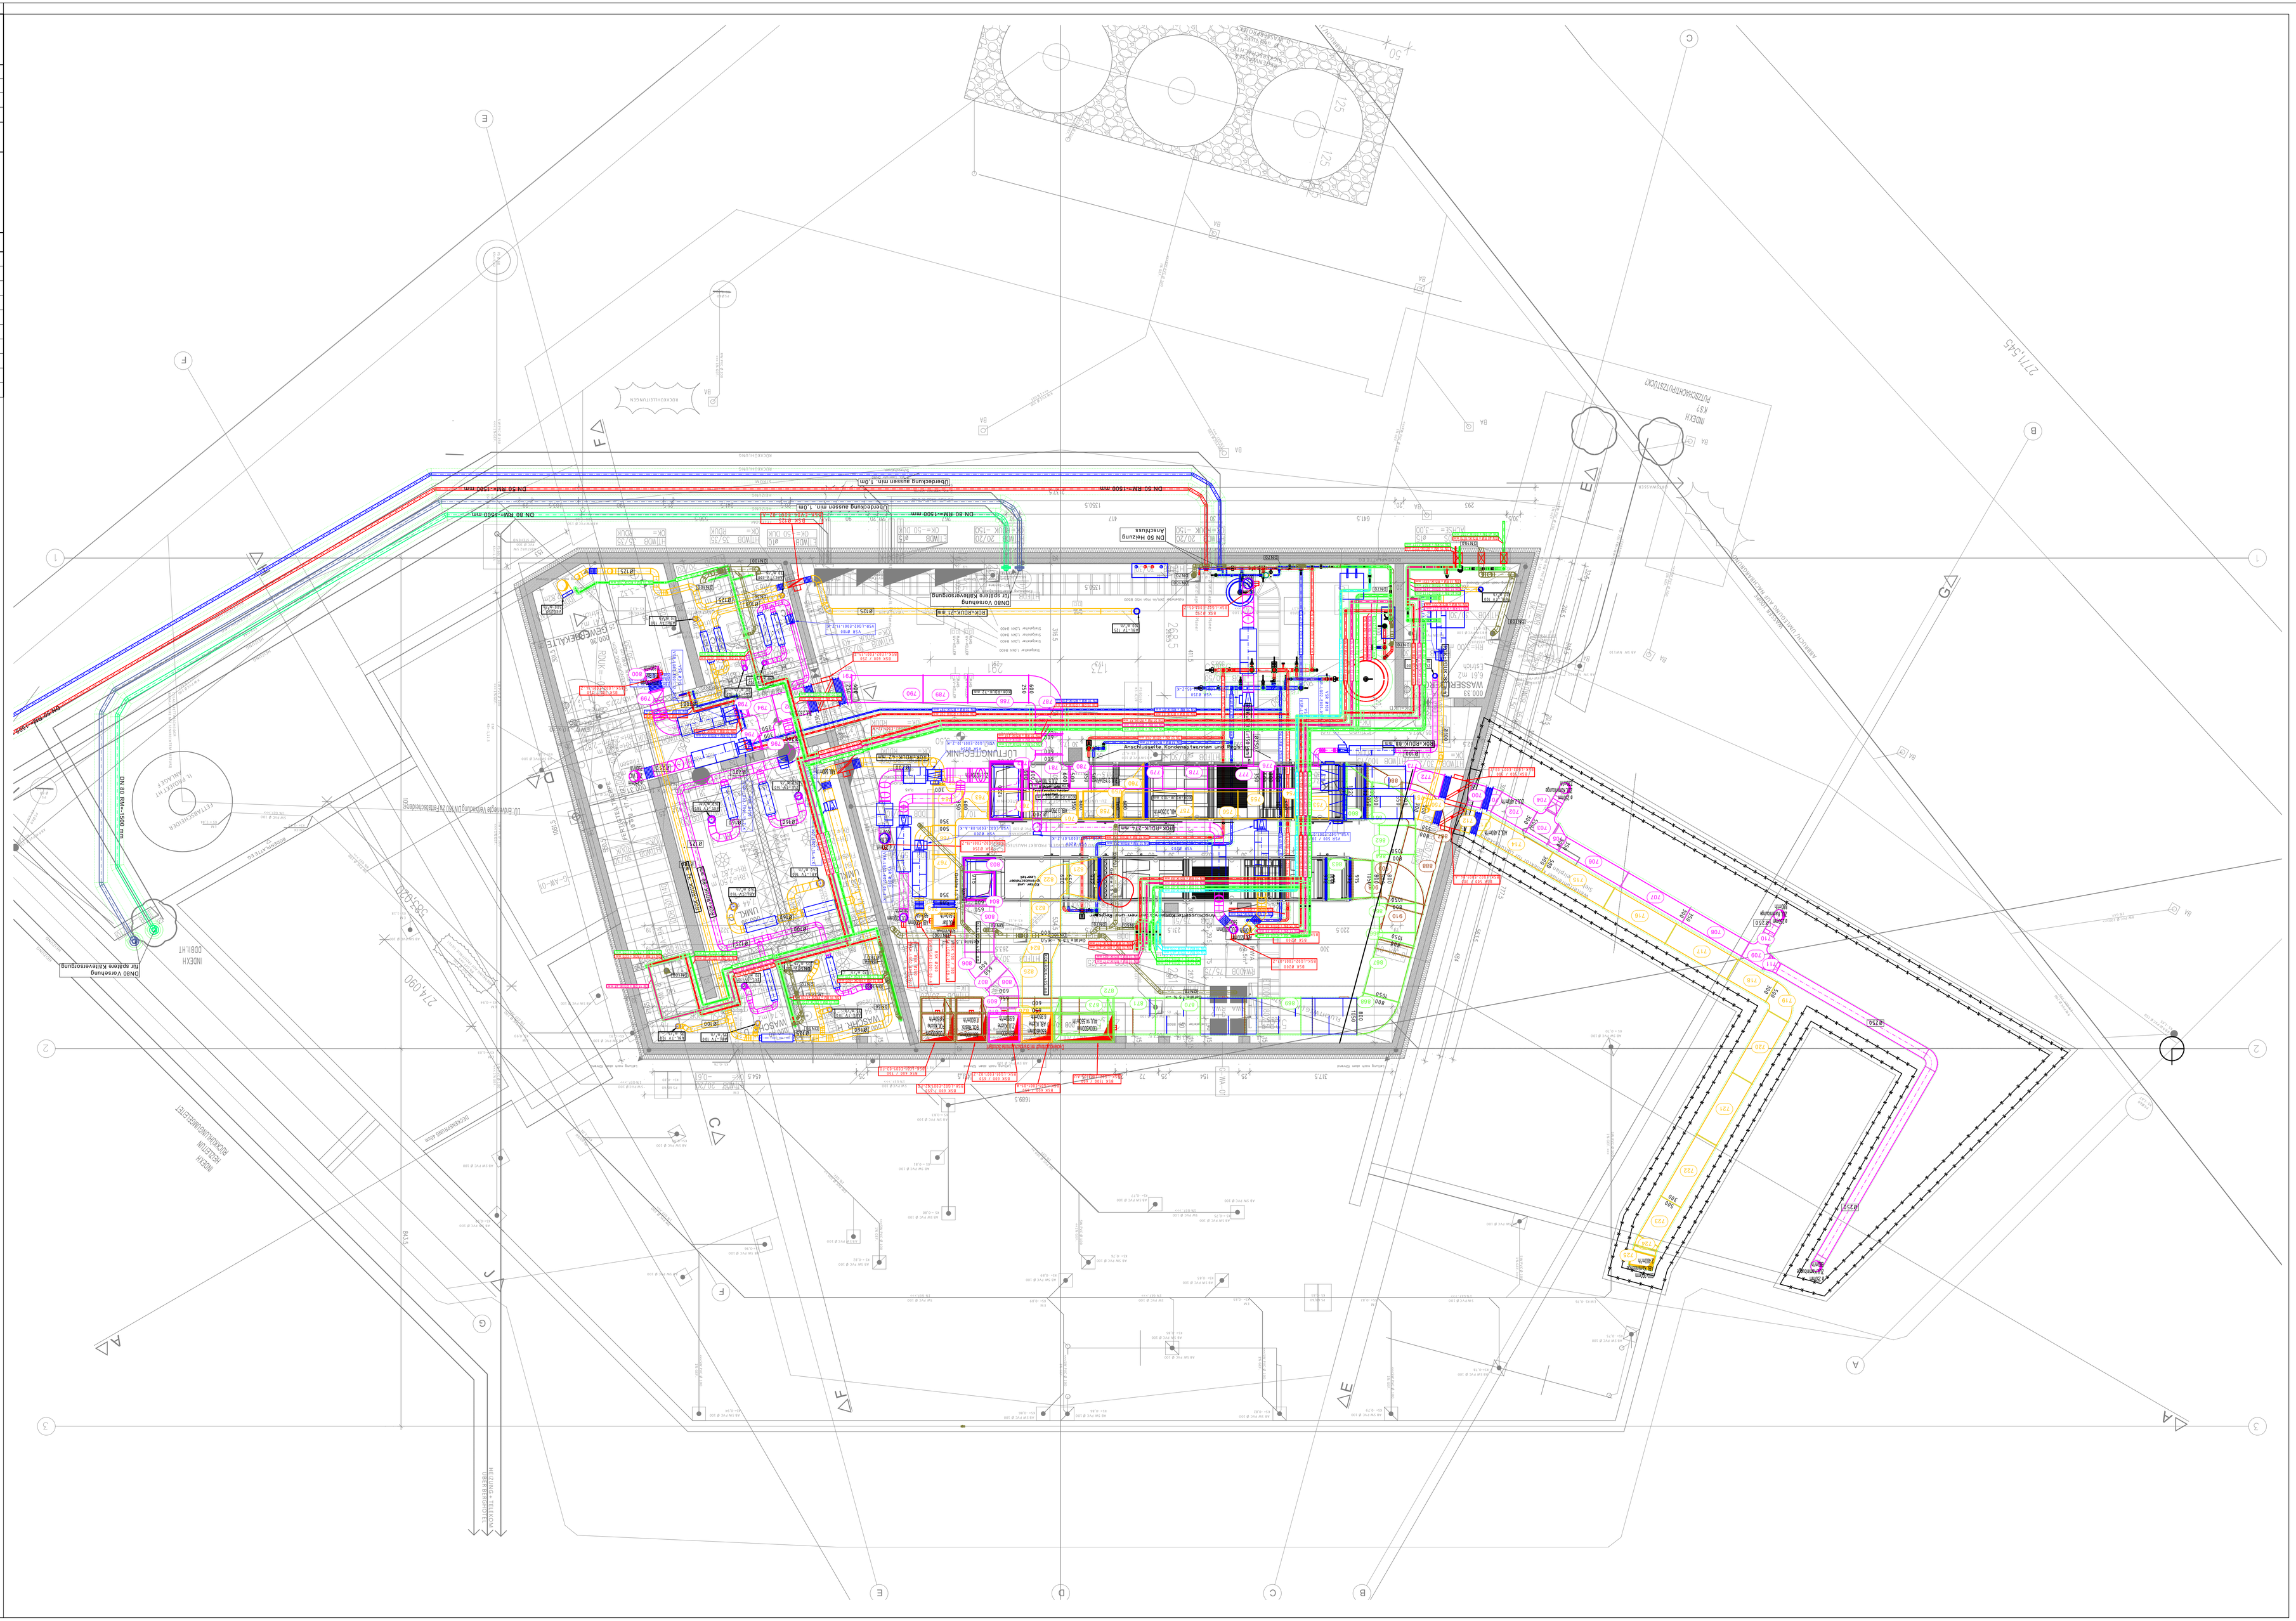

Plotdatum: 09.08.2023

Rev.	Datum	Bemerkung	Gez.
A	04.04.2023	Bebeisolt erstellt	MD

MELS • SPILLERN • WIEN • BUDAPEST • BERLIN • MÜNCHEN

zentrale wels:
Herrschstraße 11
4600 wels – austria

MOLIN
raum-raumklimatik
gesellschaft m.b.h. & co.kg

tel. 07242 / 42 1 41-0
fax 07242 / 42 1 41-120
e-mail: office.wels@molin.at

Diese Zeichnung ist unser Eigentum. Jedi Gebrauch ist die mitbenützliche Verwendung derselben, sowie Verviel-fältigung oder Bekanntgabe an dritte Personen verboten.

Dolei:

Gezeichnet	04.04.2023	MD	Projekt: Berghotel Hinterstoder
	Datum	Name	
Geprüft			Zeichnungs-Nr.: BHHR_MOL_KG_HKLS_GR09
Freigegeben			

Maßstab	Benennung: Restaurant HKLS KG	Index
1:50		A