Plotdatum: 09.08.2023

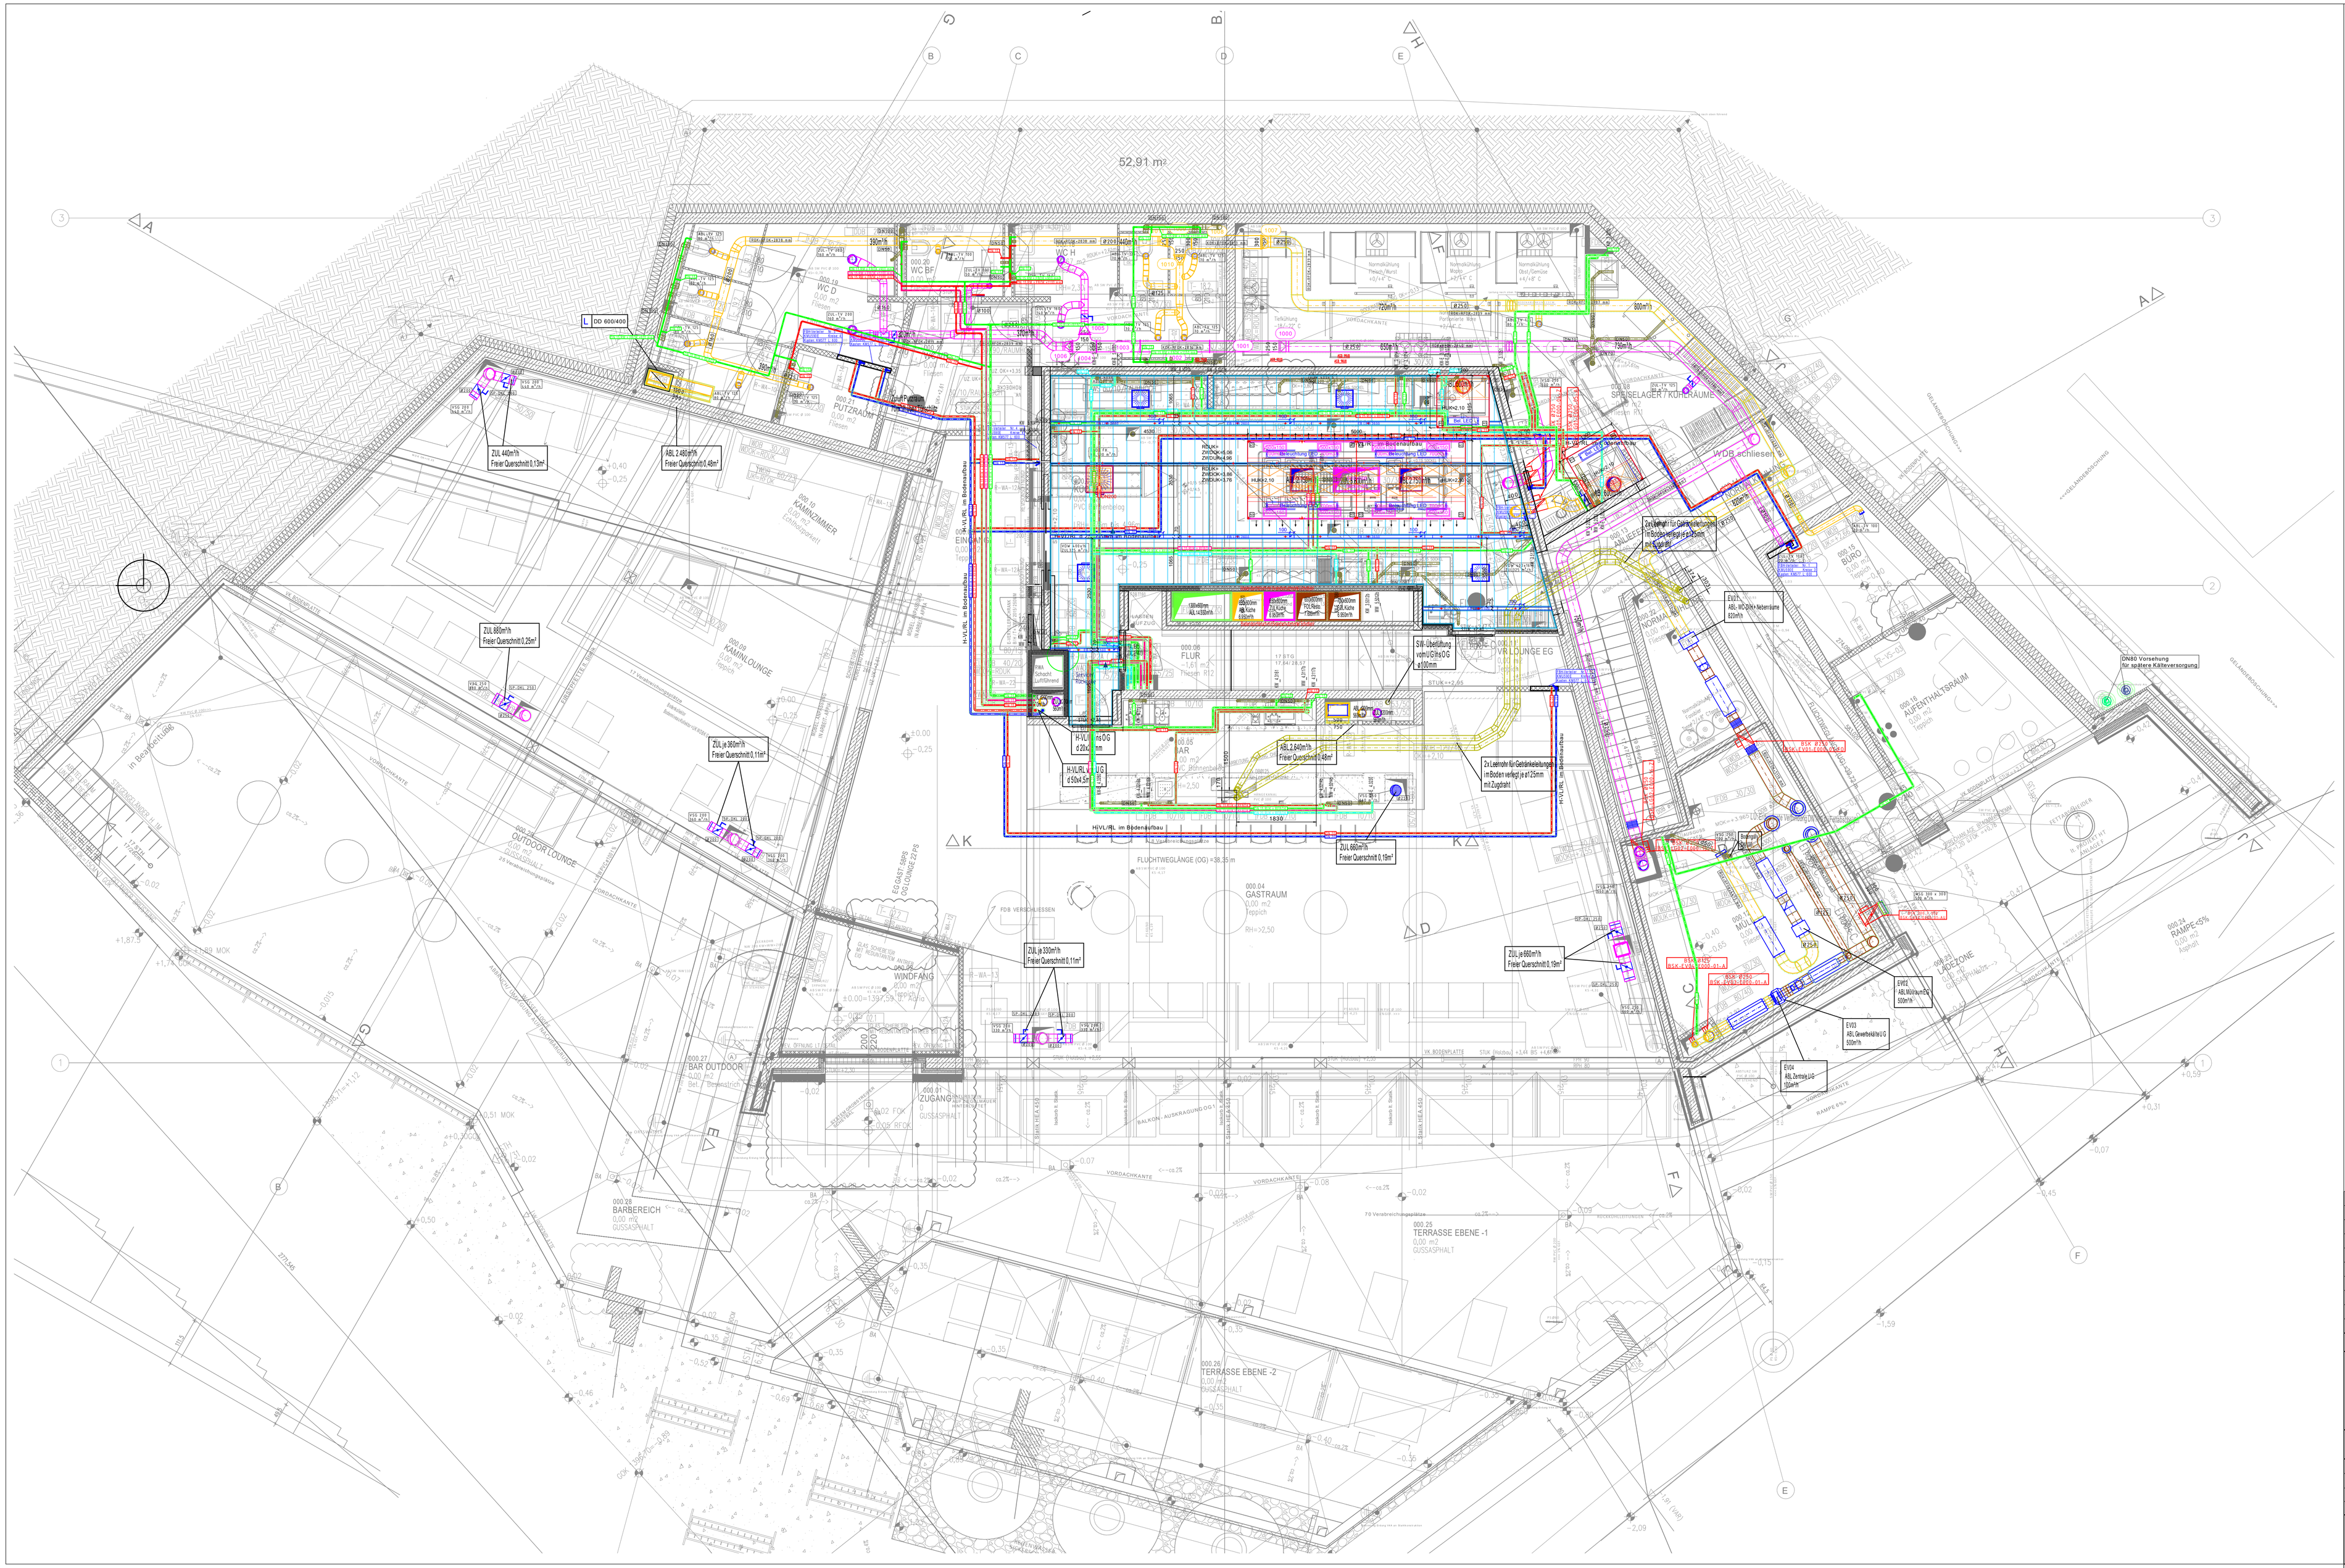

Rev.	Datum	Benennung	Gez.
A	04.04.2023	Datensatz erstellt	MD

MOLIN
INGENIEURBÜRO FÜR HAUSTECHNIK
gudekarl m.b.h. & co.kg
zentrale wels:
lerschstraße 11
4600 wels – austria
tel. 07242 / 42 1 41-0
fax 07242 / 42 1 41-120
e-mail: office.wels@molin.at
WELS • SPILLERN • WIEN • BUDAPEST • BERLIN • MÜNCHEN

Diese Zeichnung ist unser Eigentum. Laut Gesetz ist die mißbräuchliche Verwendung derselben, sowie Vervielfältigung oder Überlassung an dritte Personen verboten.

Datei:

	Datum	Name
Gezeichnet	19.04.2023	MD
Geprüft		
Normgepr.		

Projekt: Berghotel Hinterstoder

Zeichnungs-Nr.: BHHR_MOL_EG_HKLS_GR10

Maßstab: 1:50

Benennung: Restaurant HKLS EG

Index: A