


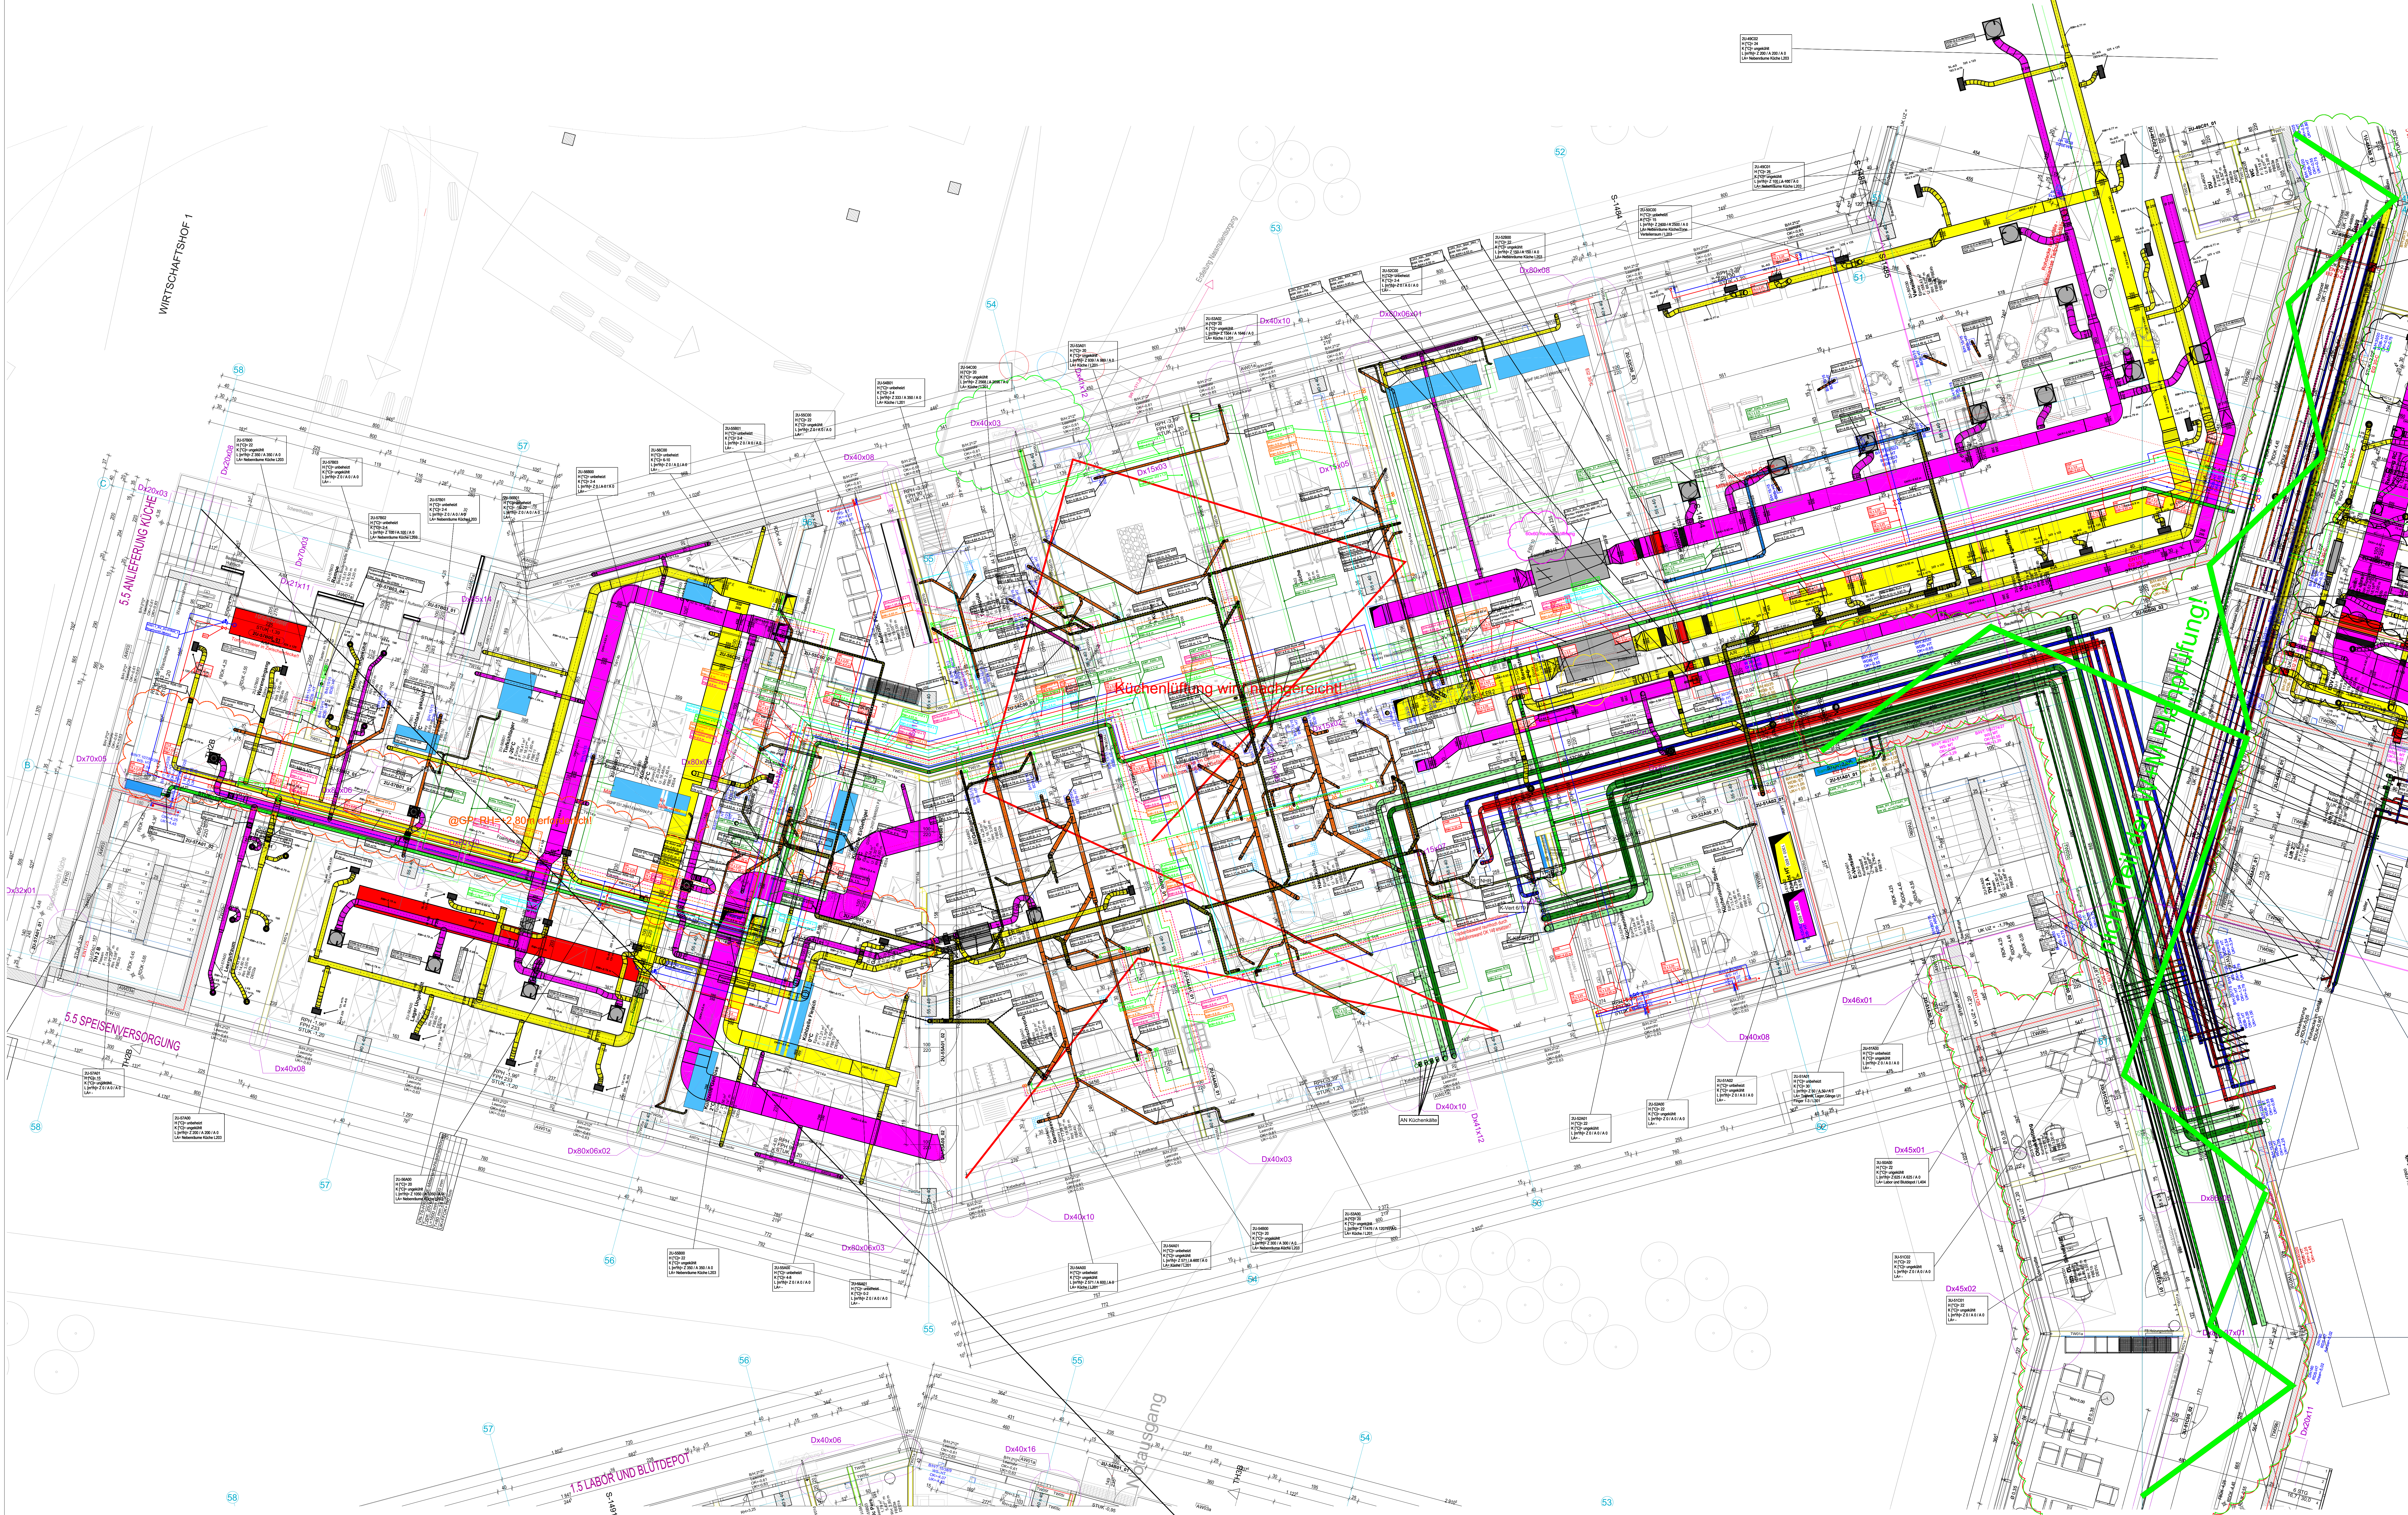

Flow Fit	Maximale E-Stärke	DIMENSION
16 x 2,0	15 x 1,0	DN15
20 x 2,0	18 x 1,0	DN15
25 x 2,5	22 x 1,2	DN20
32 x 3,2	28 x 1,2	DN25
40 x 4,0	35 x 1,5	DN32
50 x 5,0	42 x 1,5	DN40
63 x 6,3	54 x 1,5	DN50

LEGENDE-HKLS

Zuluft	Kaltwasser
Abluft	Warmwasser
Außenluft	Zirkulation
Fortluft	VE-Wasser
Zuluft DBA	Hydrantenleitung
Abluft DBA	Regenabwasser
Luftkanalzubehör	Fäkalabwasser
Lüftungsgeräte	MSR-Schaltstränge
H_Vorlauf	Sonstige Einrichtungen
H_Rücklauf	Fußbodenheizung
K_Vorlauf	erhöhter Fußbodenaufbau
K_Rücklauf	

ALLGEMEINES

- Die Lage der Einbauten in den Decken (Luftauslässe, ULKG...) sind den Deckenplänen zu entnehmen.
- Die Angaben aus den Wandansichten sind zu beachten.
- Im Bodenaufbau ist eine Quering der Gebäudedehnfugen mit Leitungen nicht zulässig.
- Im Deckenbereich ist eine Quering der Gebäudedehnfugen mit Leitungen nur mit entsprechenden Maßnahmen und in Absprache mit dem Architekten und dem Statiker erlaubt.
- Für die Anschlüsse der bauseits beigegebenen Geräte (Medizintechnik, Küche, ...) sind die Details der entsprechenden Gewerke zu beachten.

ALLGEMEINES SANITÄR

- In der Kaltwasserleitung ist am Ende der Verteilung ein Spülventil zu installieren, welches in Abhängigkeit der Zeit und der Temperatur eine automatische Spülung der Leitung durchführt.
- Warmwasserleitungen werden bis zur Entnahme durchgeschiffen.
- Jedes Bad bzw. jeder Raum wird mit Unterputzabsperrventile ausgestattet.

ALLGEMEINES HEIZUNG

- Die Anbindung der Heizkörper erfolgt vom darunterliegenden Geschoss.
- Verbindungsstellen im Bodenaufbau sind zu vermeiden.
- Die Verlegung der Fußbodenheizung ist im Bezug auf die Einrichtungsgegenstände mit dem Einrichter abzustimmen.
- Bei der Quering der Einrichtungsgegenstände sind Schutzvorrichtungen vorzusehen.

V01	12.08.2021	CF	Zur Prüfung
Index	Datum	Gezeichnet	Änderung

PLANGRUNDLAGE ELEKTRO-MED. KOKK_ELT_PP_GR_1U_DEISANT_A03

BAUHER

KRAGES Burgenländische Krankenanstalten-Ges.m.b.H.
A-7000 Eisenstadt, Josef Hayd Platz 4
T 037079-3000 F 037079-3200 E driesch@krages.at

PRODUKT

NEUBAU KH OBERWART

GENERALPLANER

ARGE EDERER+HAGHRIAN, GENERALPLAN GMBH
A-8010 Graf Schallabühnen 50
T 0316-652975 F 0316-623651 E office@geh.at

PLANGRUNDLAGE KZN_HKL_AF_GR_1U_FINGER2NORD_A11

PLANVERFASSER

Dipl. Ing. Anton Hofstätter Gesellschaft m.b.H.
Gedächtnisstrasse - Ansgarstrasse
8054 Seewaldberg-Pölla, Werschnig 5
office@hofstaetter.at T +43 316 71555-0

FACHPLANER

Ingenieurbüro Lang GmbH
Eisenstrasse 41
9010 Gmünd
Tel. +43 316 47107
Fax: +43 316 47107-3
Email: office@iblang.at

PLANGRUNDLAGE KZN_HKL_AF_GR_1U_FINGER2NORDHKL_A08

LAGEPLAN

BAUTEIL

PLANART

MONTAGEPLAN

PLANHALT

Name	Datum	Plangröße	Spalte	PHASE	INDEX
GRUNDRISS 1.UG	18.07.2021	1513x840	HKL	WM	V01

GEZEICHNET: JN
GERÜFT: CF

1 : 50

PlanGmnd: KZN_HKL_AF_GR_1U_FINGER2NORDHKL_A08