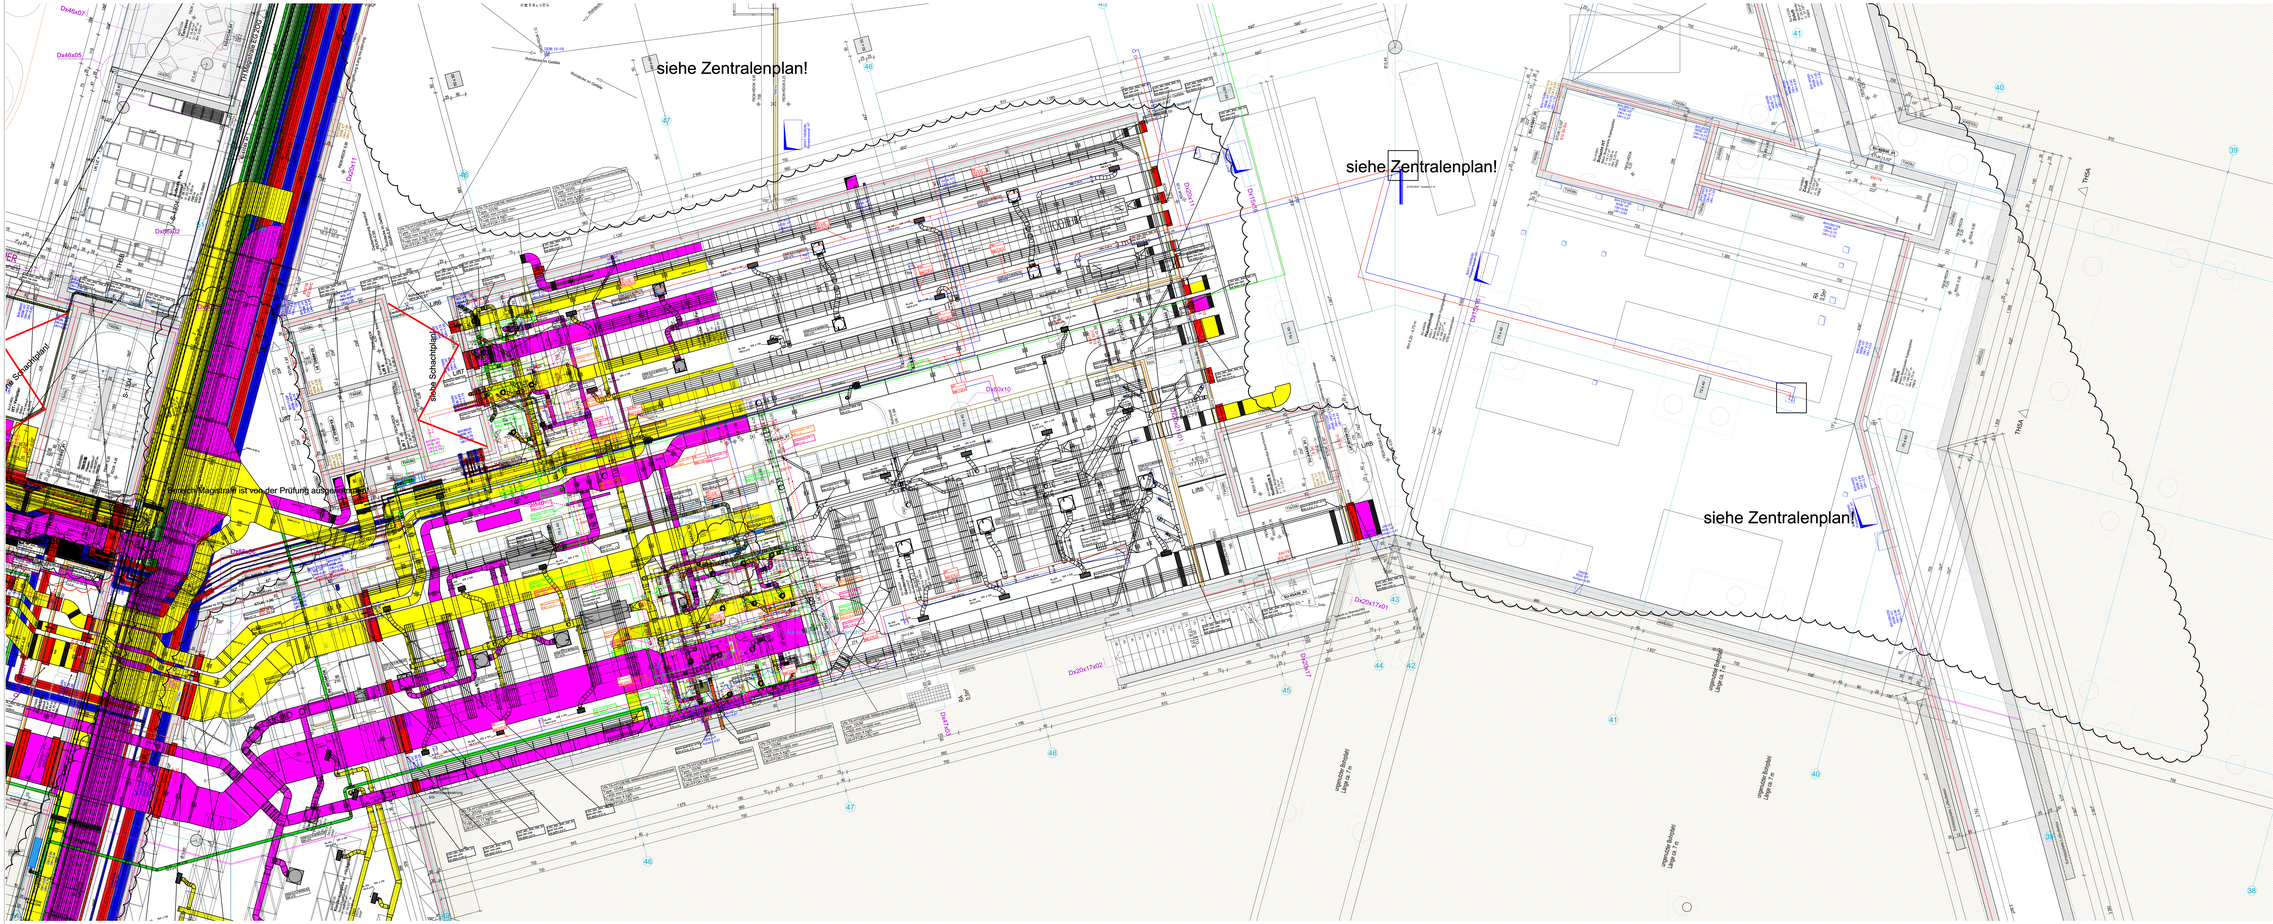
siehe Zentralenplan!
siehe Zentralenplan!
siehe Zentralenplan!
Bereich Magistrale ist von der Prüfung ausgenommen!
Schacht 1
Schacht 2
Schacht 3
Schacht 4
Schacht 5
Schacht 6
Schacht 7
Schacht 8
Schacht 9
Schacht 10
Schacht 11
Schacht 12
Schacht 13
Schacht 14
Schacht 15
Schacht 16
Schacht 17
Schacht 18
Schacht 19
Schacht 20
Schacht