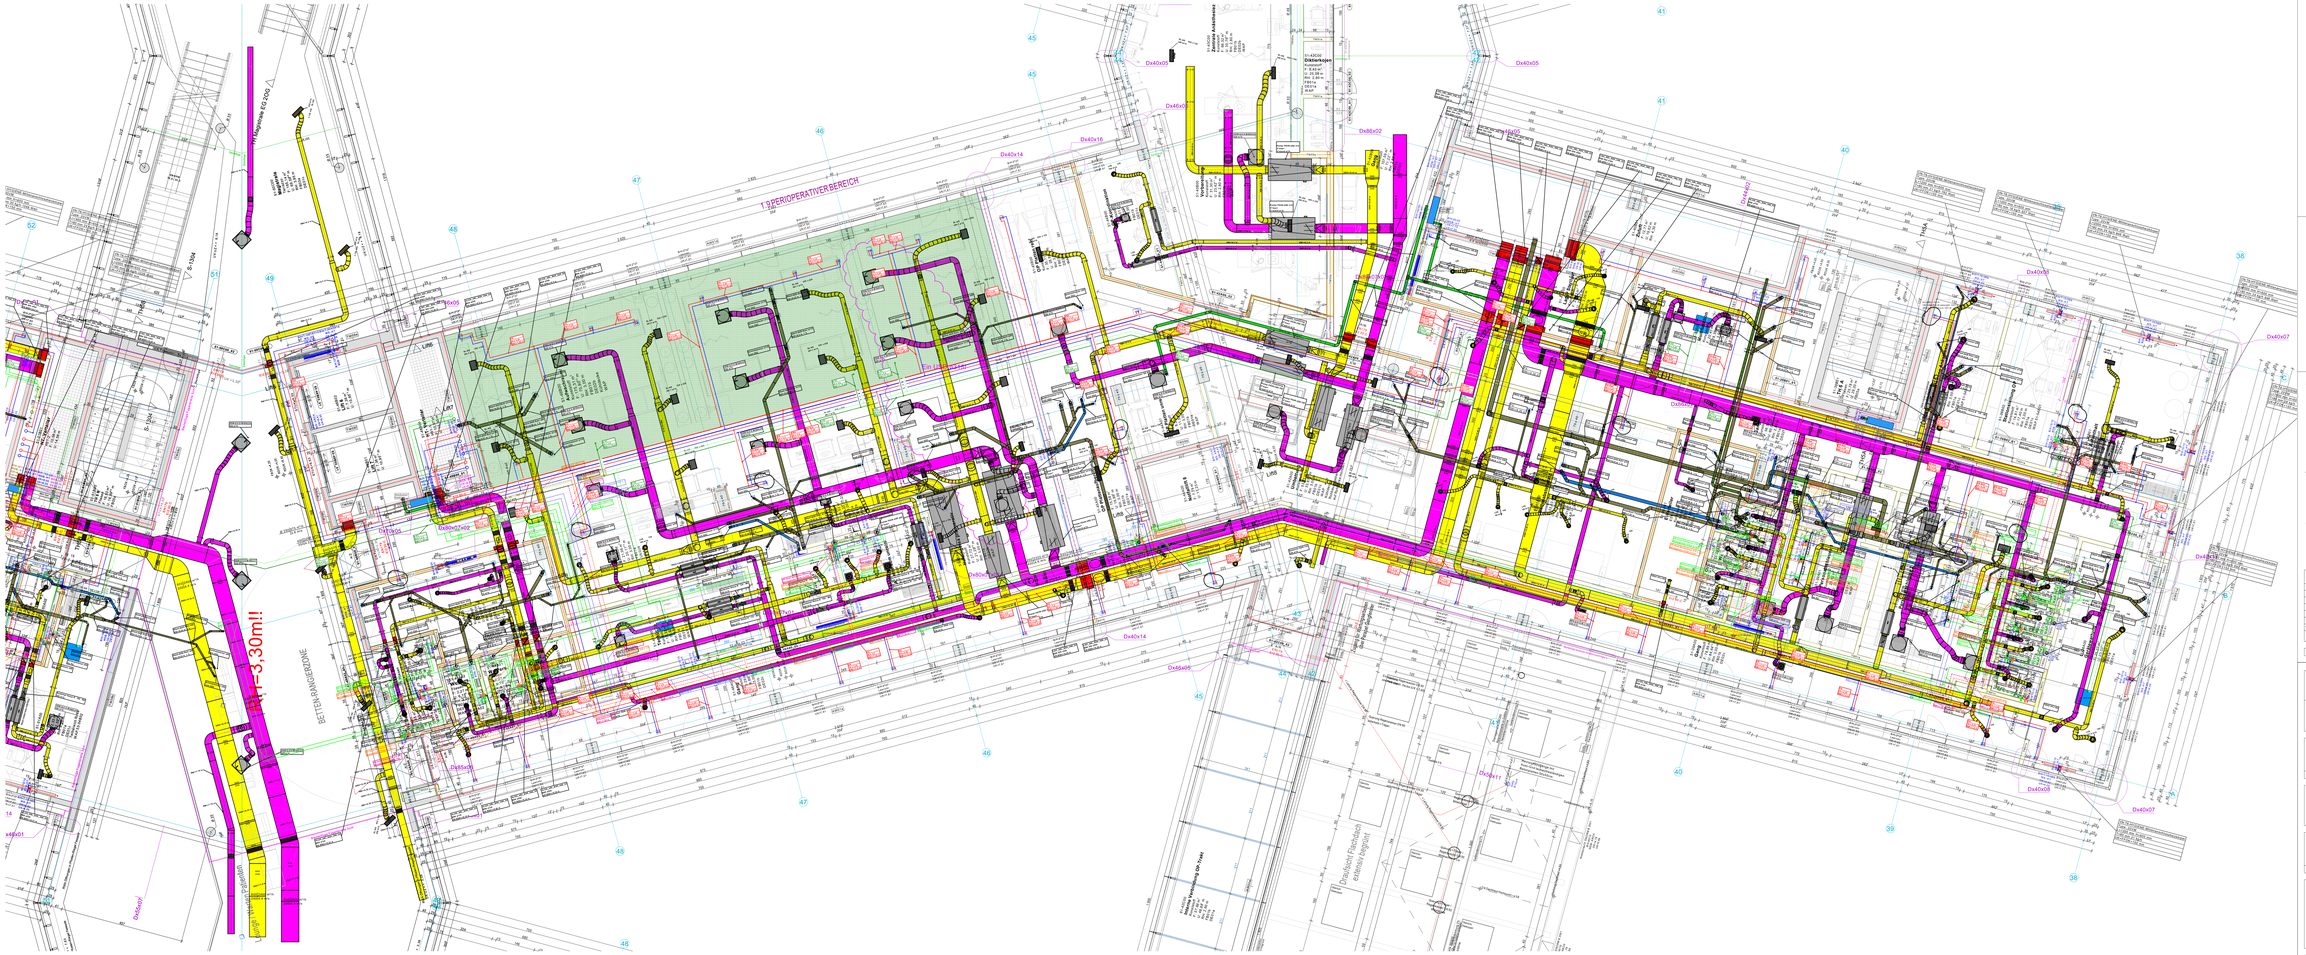
1. OPERIOPERATIVER BEREICH
BETTENÜBERGABEZONE
RH=3,30m!!
H-Hauptrohr KG DN0
Dx40x05
Dx40x14
Dx40x18
Dx40x07
Dx40x08
Dx40x11
Dx86x02
Dx40x01
Dx40x03
Dx40x05
Dx40x07
Dx40x08
Dx40x07
Dx40x08
Dx40x07
Dx40x08