




Maße	Maße	Maße	Maße
da x b	da x b	da x b	da x b
16 x 2,25	15 x 1,2	3/8"	DN17
20 x 2,5	18 x 1,2	1/2"	DN21
25 x 3,0	22 x 1,2	3/4"	DN25
32 x 3,5	28 x 1,2	1"	DN32
40 x 4,0	35 x 1,5	1 1/4"	DN40
50 x 5,0	45 x 1,5	1 1/2"	DN50
63 x 6,3	56 x 2,0	2"	DN63
80 x 8,0	70 x 2,5	2 1/2"	DN80
100 x 10,0	88 x 3,0	3"	DN100
125 x 12,5	110 x 3,5	4"	DN125
160 x 16,0	140 x 4,0	5"	DN160
200 x 20,0	175 x 5,0	6"	DN200
250 x 25,0	220 x 6,0	8"	DN250
315 x 31,5	275 x 7,5	10"	DN315
400 x 40,0	350 x 10,0	12"	DN400
500 x 50,0	440 x 12,5	16"	DN500
630 x 63,0	550 x 15,0	20"	DN630
800 x 80,0	700 x 20,0	24"	DN800
1000 x 100,0	880 x 25,0	30"	DN1000

- LEGENDE-HKLS**
- Zuluft
 - Abluft
 - Außenluft
 - Fortluft
 - Zuluft DBA
 - Abluft DBA
 - Lüftungsgeräte
 - H_Vorlauf
 - H_Rücklauf
 - K_Vorlauf
 - K_Rücklauf
 - Kaltwasser
 - Warmwasser
 - Zirkulation
 - VE-Wasser
 - Hydrantenleitung
 - Regenabwasser
 - MSR-Schalterschranke
 - Sonstige Einrichtungen
 - Fußbodenheizung
 - erhöhter Fußbodenaufbau

- ALLGEMEINES**
- Die Lage der Einbauten in den Decken (Luftauslässe, ULKG...) sind den Deckenabgeordneten zu entnehmen.
 - Die Angaben aus den Wandansichten sind zu beachten.
 - Im Bodenaufbau ist eine Quierung der Gebäudediefungen mit Leitungen nicht zulässig.
 - Im Deckenbereich ist eine Quierung der Gebäudediefungen mit Leitungen nur mit entsprechenden Maßnahmen und in Absprache mit dem Architekten und dem Statiker erlaubt.
 - Für die Anschlüsse der bauseits bereitgestellten Geräte (Medizintechnik, Küche, ...) sind die Details der entsprechenden Gewerke zu beachten.
- ALLGEMEINES SANITÄR**
- In der Kaltwasserleitung ist am Ende der Verteilung ein Spülventil zu installieren, welches in Abhängigkeit der Zeit und der Temperatur eine automatische Spülung der Leitung durchführt.
 - Warmwasserleitungen werden bis zur Entnahme durchgeschritten.
 - Jedes Bad bzw. jeder Raum wird mit Unterputzspenderventile ausgestattet.
- ALLGEMEINES HEIZUNG**
- Die Anbindung der Heizkörper erfolgt vom darunterliegenden Geschöß.
 - Verbindungsstellen im Bodenaufbau sind zu vermeiden.
 - Die Verlegung der Fußbodenheizung ist in Bezug auf die Estrichschichten mit dem Estrichleger abzustimmen.
 - Bei der Quierung der Estrichschichten sind Schutzvorkehrungen zu treffen.

AG	20.12.2021	CF	zur Ausführung freigegeben
VST	21.04.2021	CF	zur Prüfung
Index	Datum	Gezeichnet	Änderung

PLANKUNDLAGE: KIN_KL_AF_GR_SJL_FINGER5_NORD_HKLS

BAUHER
KRAGES Burgenländische Krankenanstalten-Ges.m.b.H.
A-7000 Eisenstadt, Josef-Hyrtl-Platz 1
T: 067078-5000 F: 067078-5246 E: d.krages@krages.at

PROJEKT
NEUBAU KH OBERWART

GENERALPLANER
ARGE EDERER+HAGHIRIAN, GENERALPLAN GMBH
A-8010 Gars, Schallwassergasse 16
T: 0316-883076 F: 0316-828561 E: office@edh.at

PLANKUNDLAGE KIN_KL_AF_GR_SJL_FINGER5_NORD_HKLS

PLANNERSBEREITER
Dipl.-Ing. Anton Hofstätter Gesellschaft m.b.H.
Gebäudeelektrik - Anlagenbau
8050 Seibersberg-Präts, Werschnig 1
office@inghofstaetter.at T: +43 316 715550-0

FACHPLANER
Ingenieurbüro Lang GmbH
Eisenberggasse 11
8070
T: +43 316 471522
F: +43 316 471522-2
office@iblang.at

PLANKUNDLAGE KIN_KL_AF_GR_SJL_FINGER5_NORD_HKLS

LAGEPLAN
BAUTEIL

PLANKART
MONTAGEPLAN

PLANKART
GRUNDRISS OG03
FINGER 5 NORD - HKLS
Name: Datum: 26.02.2021 Plangröße: 1722x841 Spalte: PHASE: INDEX: A02

GEZEICHNET JN 26.02.2021
GEPROBT CF 19.04.2021

Periscope: KIN_KL_AF_GR_SJL_FINGER5_NORD_HKLS