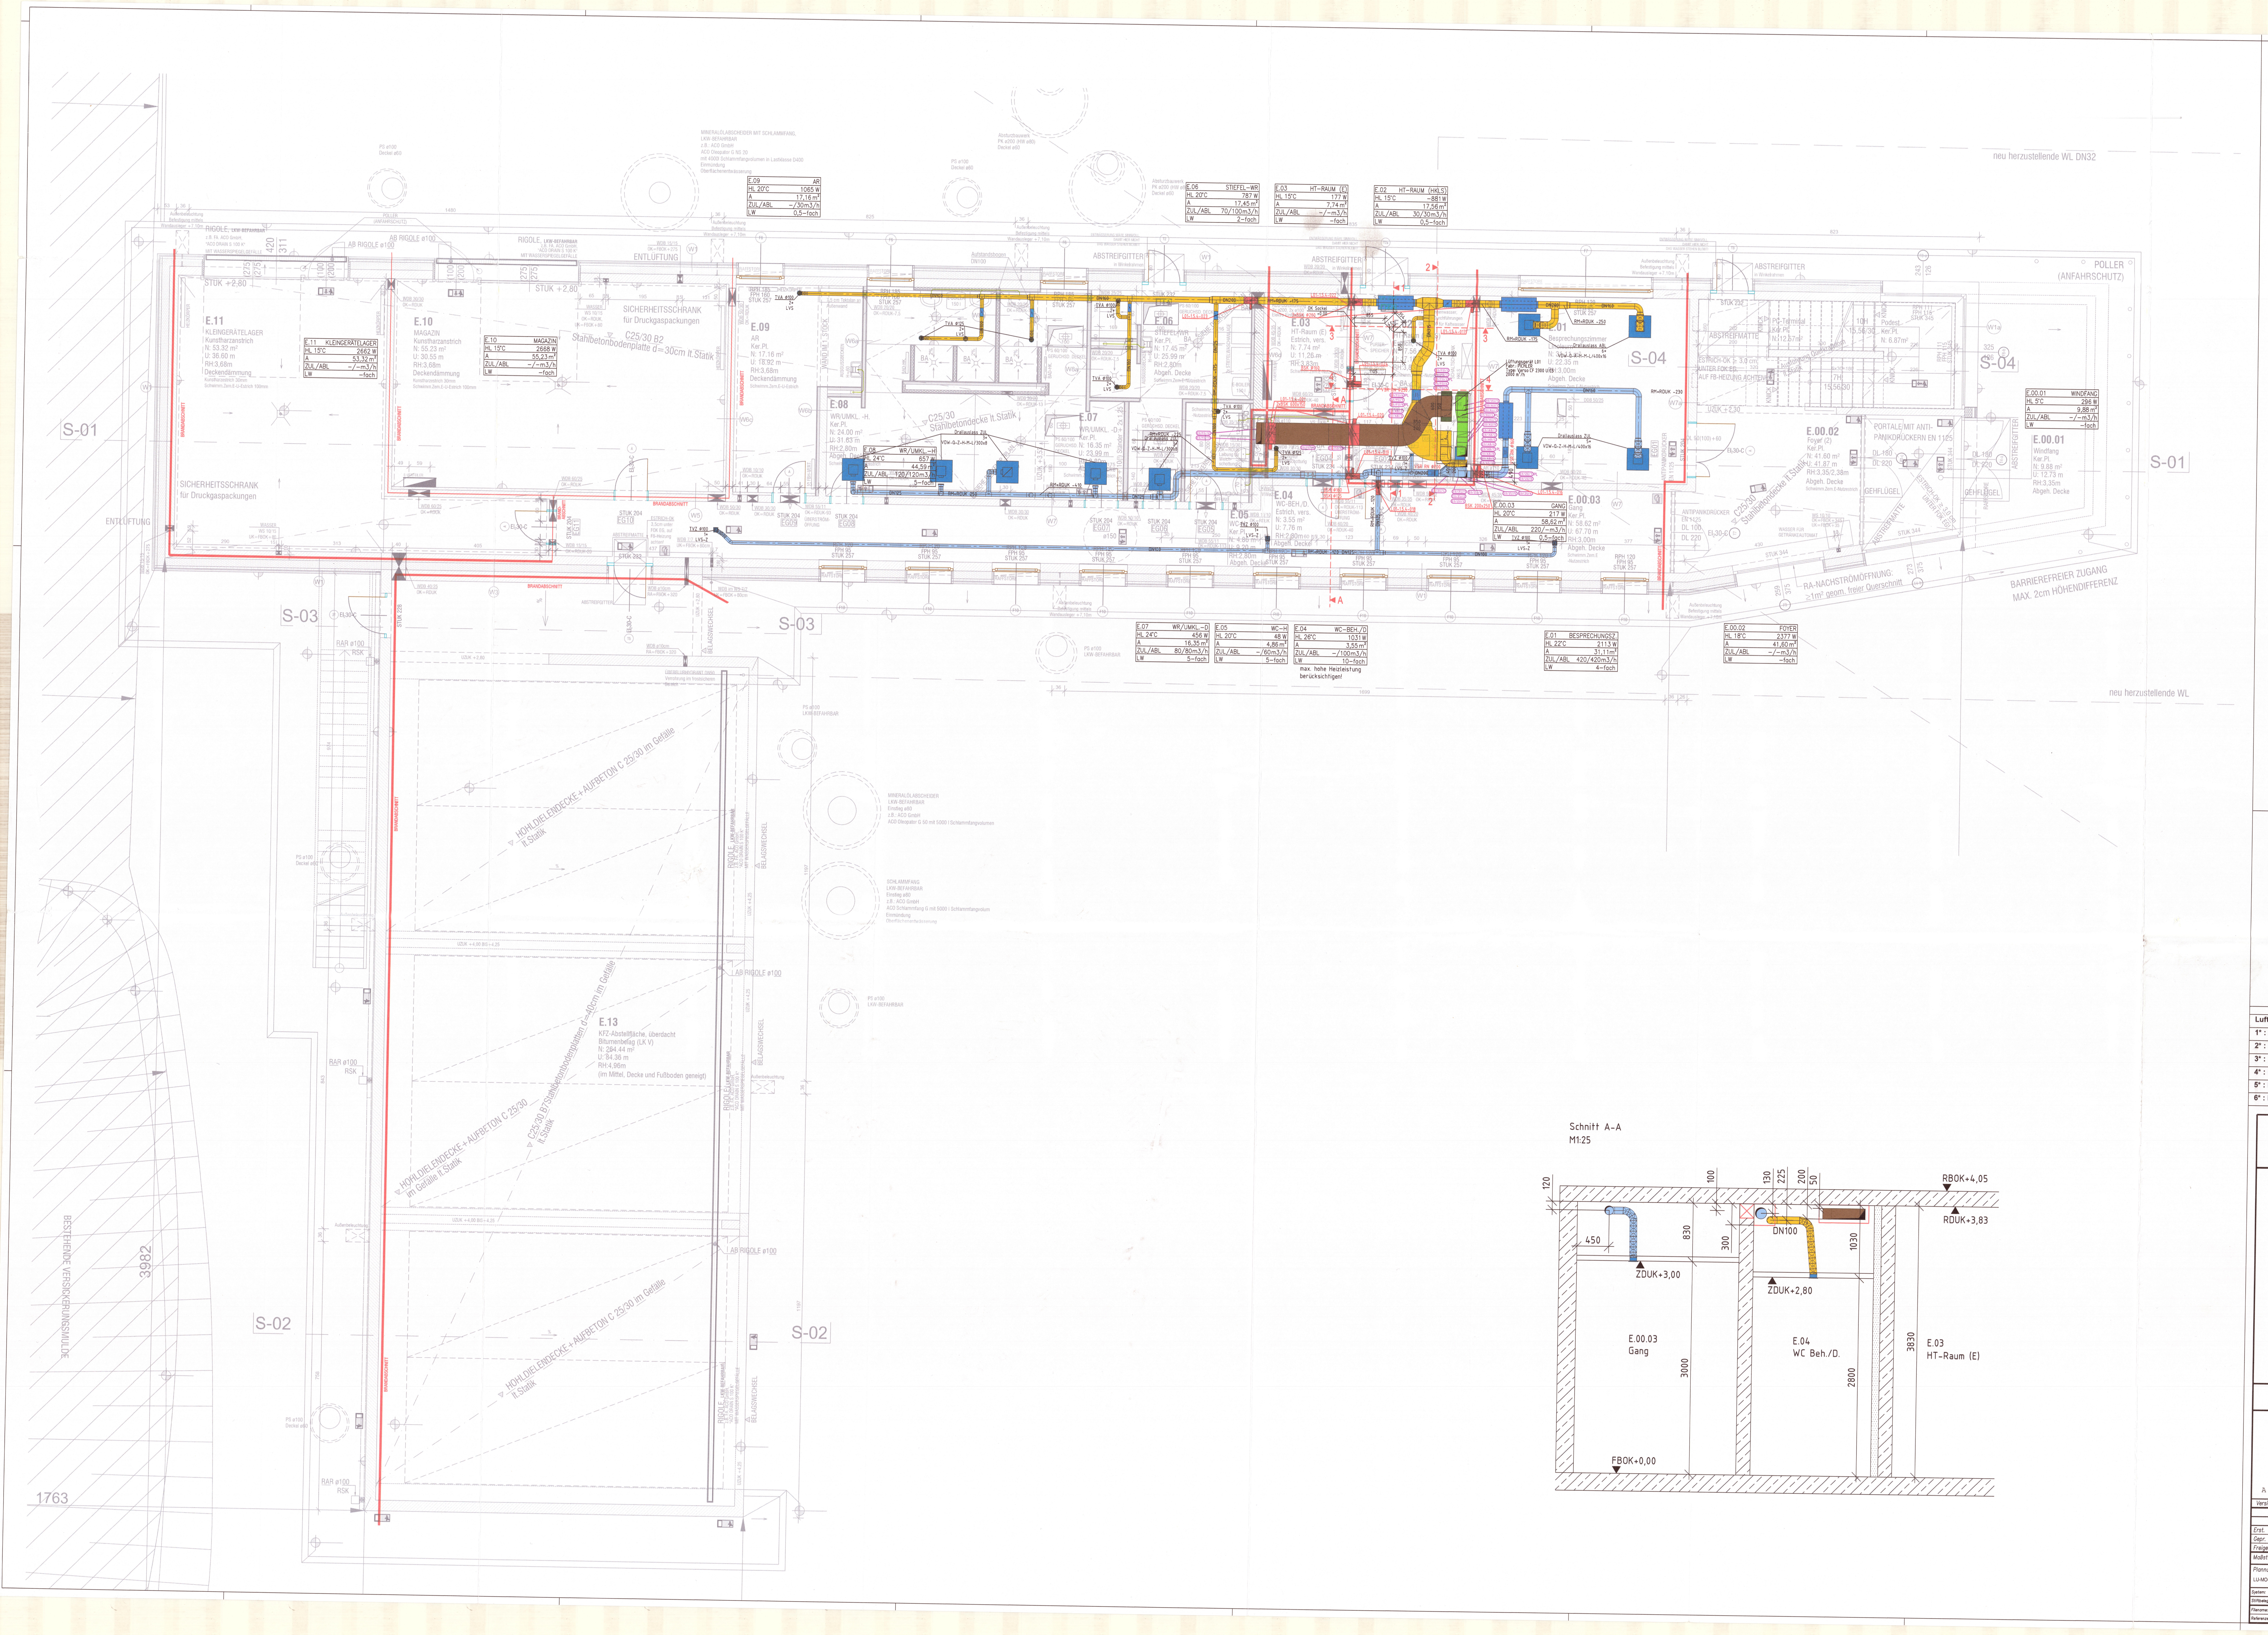
S-01
S-02
S-03
S-04
POLLER (ANFAHRSCHUTZ)
BARRIEREFREIER ZUGANG MAX. 2cm HÖHENDIFFERENZ
neu herzustellende WL DN32
neu herzustellende WL
E.00.01 Windfang Ker.Pl. N: 9,88 m² U: 12,73 m RH:3,35m Abgeh. Decke
E.00.01 | WINDFANG
HL 5°C | 296 W
A | 9,88 m²
ZUL/ABL | –/–m3/h
LW | –fach
E.00.02 Foyer (2) Ker.Pl. N: 41,60 m² U: 41,87 m RH:3,35/2,38m Abgeh. Decke
E.00.02 | FOYER
HL 18°C | 2377 W
A | 41,60 m²
ZUL/ABL | –/–m3/h
LW | –fach
PORTALE MIT ANTI-PANIKDRÜCKERN EN 1125
RA-NACHSTRÖMÖFFNUNG: ≥1m² geom. freier Querschnitt
ABSTREIFGITTER
ABSTREIFMATTE
C25/30 Stahlbetondecke lt.Statik
E.00.03 Gang
E.00.03 | GANG
HL 20°C | 217 W
A | 58,62 m²
ZUL/ABL | 220/–m3/h
LW | 0,5–fach
E.01 Besprechungszimmer
E.01 | BESPRECHUNGSZ.
HL 22°C | 2113 W
A | 31,11 m²
ZUL/ABL | 420/420m3/h
LW | 4–fach
E.02 | HT–RAUM (HKLS)
HL 15°C | –881 W
A | 17,56 m²
ZUL/ABL | 30/30m3/h
LW | 0,5–fach
E.03 HT-Raum (E)
E.03 | HT–RAUM (E)
HL 15°C | 177 W
A | 7,74 m²
ZUL/ABL | –/–m3/h
LW | –fach
E.04 WC-BEH./D.
E.04 | WC–BEH./D
HL 26°C | 1031 W
A | 3,55 m²
ZUL/ABL | –/100m3/h
LW | 10–fach
max. hohe Heizleistung berücksichtigen!
E.05 | WC–H
HL 20°C | 48 W
A | 4,86 m²
ZUL/ABL | –/60m3/h
LW | 5–fach
E.06 STIEFEL-WR
E.06 | STIEFEL–WR
HL 20°C | 787 W
A | 17,45 m²
ZUL/ABL | 70/100m3/h
LW | 2–fach
E.07 WR/UMKL.-D
E.07 | WR/UMKL.–D
HL 24°C | 456 W
A | 16,35 m²
ZUL/ABL | 80/80m3/h
LW | 5–fach
E.08 WR/UMKL.-H.
E.08 | WR/UMKL.–H
HL 24°C | 657 W
A | 44,59 m²
ZUL/ABL | 120/120m3/h
LW | 5–fach
E.09 AR
E.09 | AR
HL 20°C | 1065 W
A | 17,16 m²
ZUL/ABL | –/30m3/h
LW | 0,5–fach
E.10 MAGAZIN Kunstharzanstrich N: 55,23 m² U: 30,55 m RH:3,68m Deckendämmung
E.10 | MAGAZIN
HL 15°C | 2668 W
A | 55,23 m²
ZUL/ABL | –/–m3/h
LW | –fach
E.11 KLEINGERÄTELAGER Kunstharzanstrich N: 53,32 m² U: 36,60 m RH:3,68m Deckendämmung
E.11 | KLEINGERÄTELAGER
HL 15°C | 2662 W
A | 53,32 m²
ZUL/ABL | –/–m3/h
LW | –fach
SICHERHEITSSCHRANK für Druckgaspackungen
C25/30 B2 Stahlbetonbodenplatte d=30cm lt.Statik
ENTLÜFTUNG
RIGOLE LKW-BEFAHRBAR
BRANDABSCHNITT
E.13 KFZ-Abstellfläche, überdacht Bitumenbelag (LK V) N: 264,44 m² U: 84,36 m RH:4,96m (im Mittel, Decke und Fußboden geneigt)
HOHLDIELENDECKE+AUFBETON C 25/30 im Gefälle lt.Statik
C25/30 B7Stahlbetonbodenplatten d=40cm im Gefälle lt.Statik
BELAGSWECHSEL
BESTEHENDE VERSICKERUNGSMULDE
3982
1763
Schnitt A-A
M1:25
RBOK+4,05
RDUK+3,83
ZDUK+3,00
ZDUK+2,80
FBOK+0,00
DN100
E.00.03 Gang
E.04 WC Beh./D.
E.03 HT-Raum (E)
120
100
130
225
200
50
450
830
300
1030
3000
2800
3830

LEGENDE LÜFTUNG

- Zuluft (ZUL)
- Abluft (ABL)
- Aussenluft (AUL)
- Fortluft (FOL)
- Rohreinbauventilator
- Schalldämpfer (SD)
- Überströmer
- Drosselklappe (DK)
- mechanische Rückschlagklappe (RK)
- Volumenstromregler
- Brandschutzklappe (BSK) mit Motor
- Segeltuchstutzen
- Drallauslass
- Abluft-Tellerventil (TVA)
- Zuluft-Tellerventil (TVZ)

Luftauslässe	Fabrikat	Type
1° : Zuluft-Tellerventil (TVZ)	Trox	LVS-Z
2° : Abluft-Tellerventil (TVA)	Trox	LVS
3° : Drallauslass	Trox	VDW-Q-Z-H-M-L / 300x8
4° : Drallauslass	Trox	VDW-Q-A-H-M-L / 300x8
5° : Drallauslass	Trox	VDW-Q-Z-H-M-L / 400x16
6° : Drallauslass	Trox	VDW-Q-A-H-M-L / 400x16

MA28 Stützpunkt-Auhof

MONTAGEPLANUNG

A

Version	Datum	Name	Benennung

	Datum	Name
Erst.	09.06.2022	SPC
Gepr.		
Freigeg.		

Bacon

A–1230 Wien, Scherbangasse 20
Tel. 01/866 50–0, Fax 01/866 50–10
www.bacon.at

Maßstab: 1:50

Plannummer:
LU-MO-E0-01

Planinhalt:
Erdgeschoss
Lüftung

☒ ☒ ☒ Lüftung ☒ ☐

System:	AutoCAD MEP 2019
Stiftbelegung:	Bacon–Babak.ctb
Filename:	G:\09_PROJEKTE\Bacon\50169_MA28_Stützpunkt–Auhof_KES\06_CAD\01_Montageplanung\01_Masterplan\ MA28_MO_HKLS_GR_E00.dwg
Referenzen:	keine Referenz

1.3m²　1480x904