Schnitt D-D

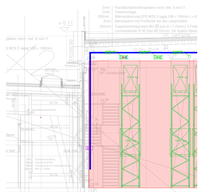

Schnitt C´C´

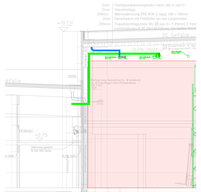

Schnitt C-C

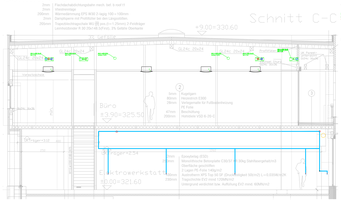

Halle 3, Maßstab 1:50

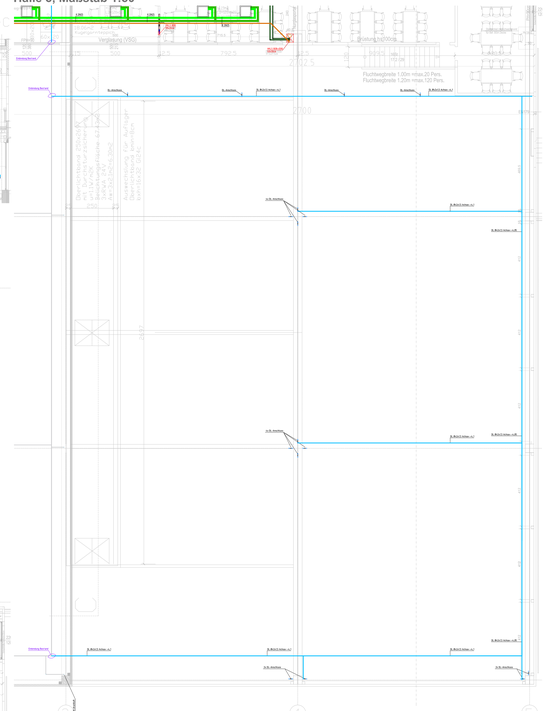

Halle 2, Maßstab 1:50

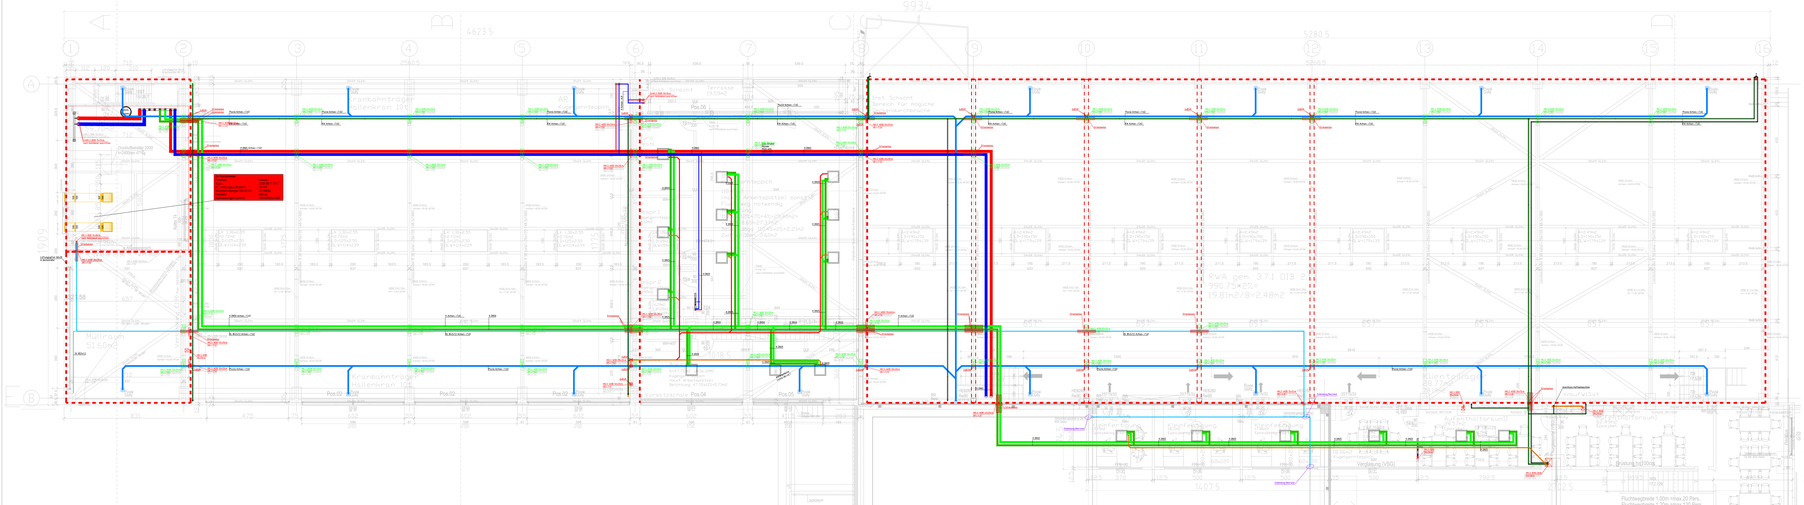

Rohrmaterial & Isolierlängende lt. ÖNORM H5155: 2013

HEIZUNGS- und WW-LEITUNGEN
Lage der Leitung: Innen

Mindestisolierdicken d [mm]

Material: MINERALWOLLE ALKAKSCHICHT									
Nennweite	10	20	25	32	40	50	65	80	100

Sonstige Anmerkungen:
