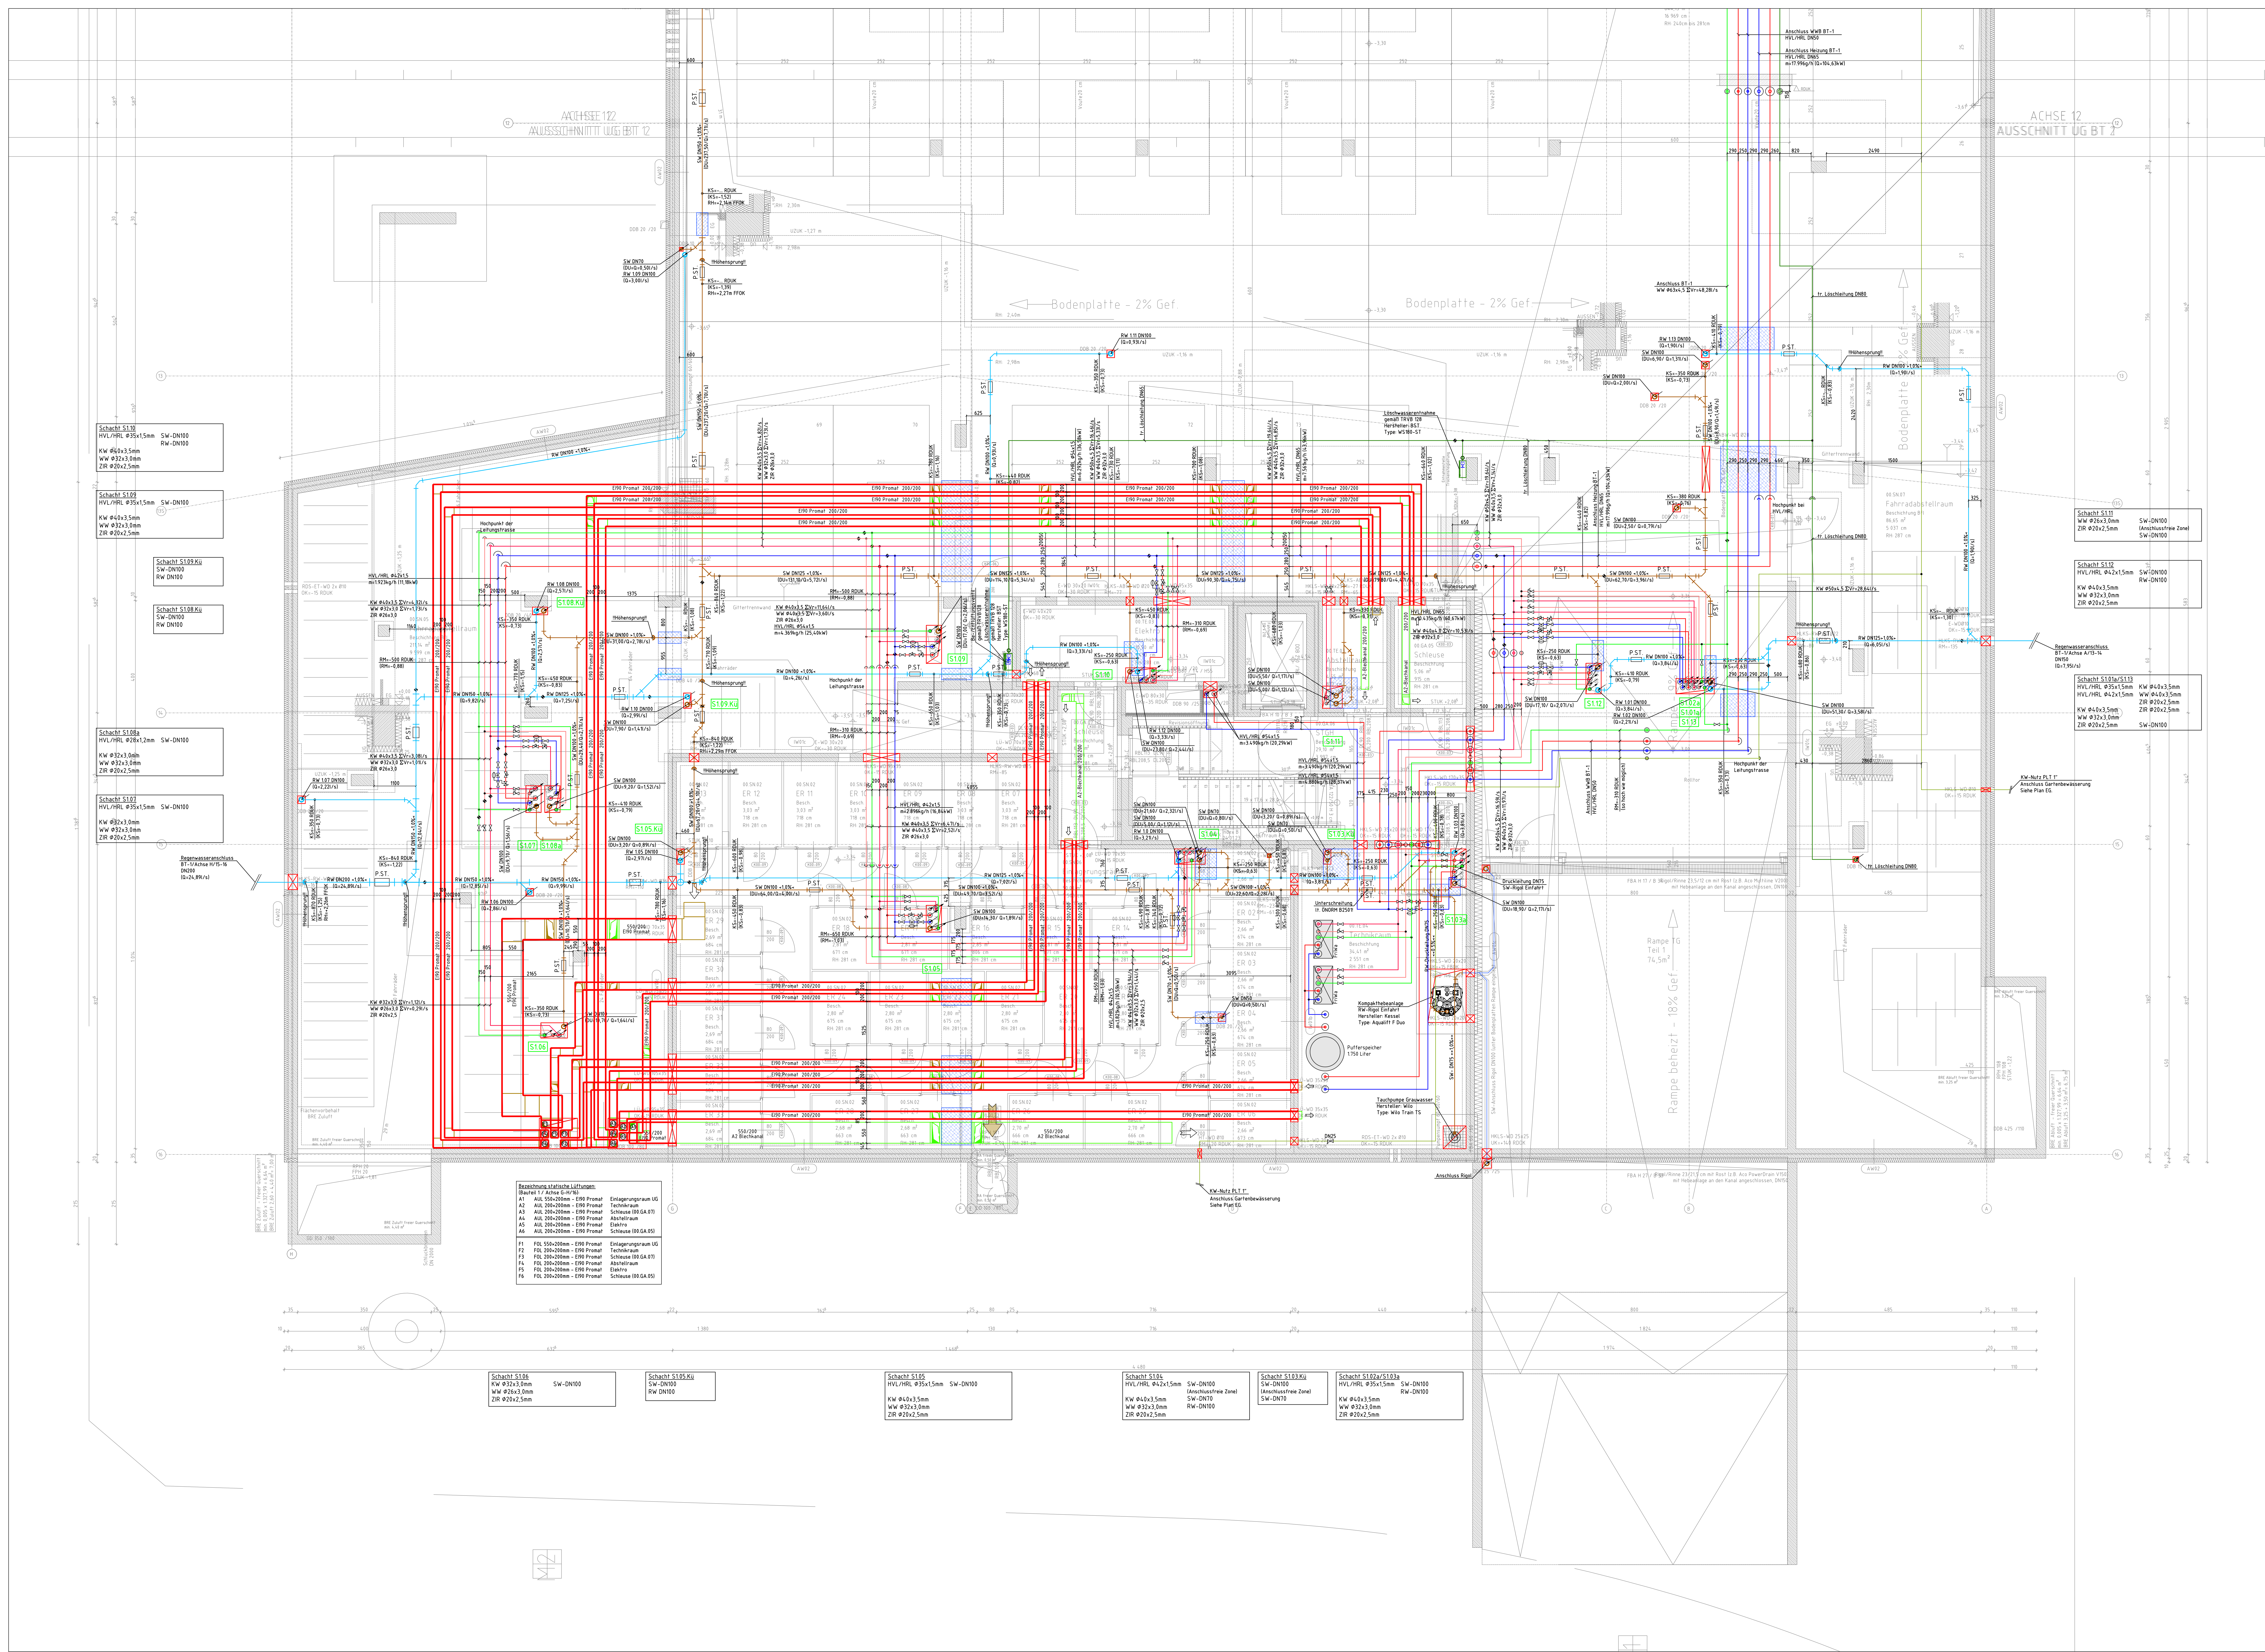


[illegible]

LEGENDE	
	ABSPERRVENTIL, OFFEN
	KUGELVENTIL
	RUCKSCHLAGKLAFFE
	ABSPERRKLAFFE
	SICHERHEITSVENTIL
	2-WEGE-REGELVENTIL
	WÄRMECÄHLER
	WASSERMESSE
	ENTLEERUNG
	AUSGUSSENTGEßFAH
	VENTILATOR
	BRANDSCHUTZKLAFFE, FEST
	ANTEIL, LAMELLENBRANDSCHUTZKLAFFE
	KONSTANTE VOLUMSTROMREGLER
	VARIABLES VOLUMSTROMREGLER
	MOTORPUMPE MIT AUF- UND ABFUNKTION
	LUFTFILTER
	ROTATIONSWÄRMETAUSCHER
	MOTORANTRIEB
	SYPHON
	100% GEFÄLLE
	SCHALTSCHRANK
	MANOMETER
	ABSPERRVENTIL, GESCHLOSSEN
	REGELVENTIL
	KOMPENSATOR
	SCHUTZFÄNGER
	3-WEGE-REGELVENTIL
	MAGNETVENTIL
	DOPPELPUMPE
	PUMPE
	PUTZSTÜCK
	Entnahmestelle, Trockenreinigung
	DROSSELKLAFFE
	RUCKSCHLAGKLAFFE
	SCHALLMINDERER
	DRALLOCHDRÜSE MIT TRENN-ELEMENT
	TELLER-VENTIL
	FALLROHR
	ZULUFTEIFEL
	ABLUFTEIFEL
	KREUZSTROMWÄRMETAUSCHER
	DACHHAUBE
	LUFTKÜHLER
	LUFTFENTZER
	TEMPERATURSCHALTER
	STAUBKAMMER
	RAUMTHERMOSTAT

	ZULUFT (ZUL)		KALTWASSER (KW)
	AUSSEIFT (AUL)		WARMWASSER (WW)
	FORTSULFT (FOL)		ZIRKULATION (ZIR)
	ABSULFT (ABL)		HEIZUNG VORKAUF (HVU)
	KONDENSAT (KON)		HEIZUNG RÜCKLAUF (HRL)
	ABWASSER (ABW)		KÄLTE VORKAUF (KVL)
	REGENWASSER (RW)		KÄLTE RÜCKLAUF (KRL)

Koordinationsvermerk:
Dieser HKLS-Planstand ist bezüglich Durchbrüche und Tragsystemführung
mit dem Partnergewerk Elektrotechnik abgestimmt.
Plannummer Elektrotechnikplan: **GDS-BT1-GR-U1-ET**

MONTAGEPLAN

D	.	.	.	.
C	.	.	.	.
B	EINARBEITUNG_ÄNDERUNGEN	MM	SS	2023-06-06
A	EINARBEITUNG_FREIGABEBEMERKUNGEN	MM	SS	2023-04-04
0	PLANERSTELLUNG	MM	SS	2023-01-16

Index
Auftraggeber

	OSW Feldgasse 6-8 A-1080 Wien Tel.: +43 1 40157 307 E-Mail:
--	---

Planverfasser:		E-Mail:
HMI	HMI Group GmbH	
	Gutheil-Schoder-Gasse	
	A-1230 Wien	
	Tel.: +43 1 662 10 49 - 1	
E-Mail: office@hmi.co.at		

Dies ist ein Produkt der HMI Group GmbH
Diese Unterlage ist Eigentum der HMI Group GmbH
und darf ohne ausdrücklicher Genehmigung weder
vervielfältigt, veröffentlicht oder an Dritte weitergegeben werden.

Projekt: GERASDORFER_STRASSE_113-117		Projekt Nr.:	
Planinhalt:	GRUNDRISS-UNTERGESCHOSS-BT1 HKLS	Maßstab:	1:50
		Gez.: MM	2023-01-16
		Gepr.: SS	2023-01-16

Plan Nummer:	GDS_BT1_GR_U1_HKLS_A_F
Architektur:	089.05.02-1_UNTERGESCHOß_BT_1-INDEX_B-230126
Dateiname:	GDS_BT0_GR_U1_H40_S_B_F_00062023.dwg