


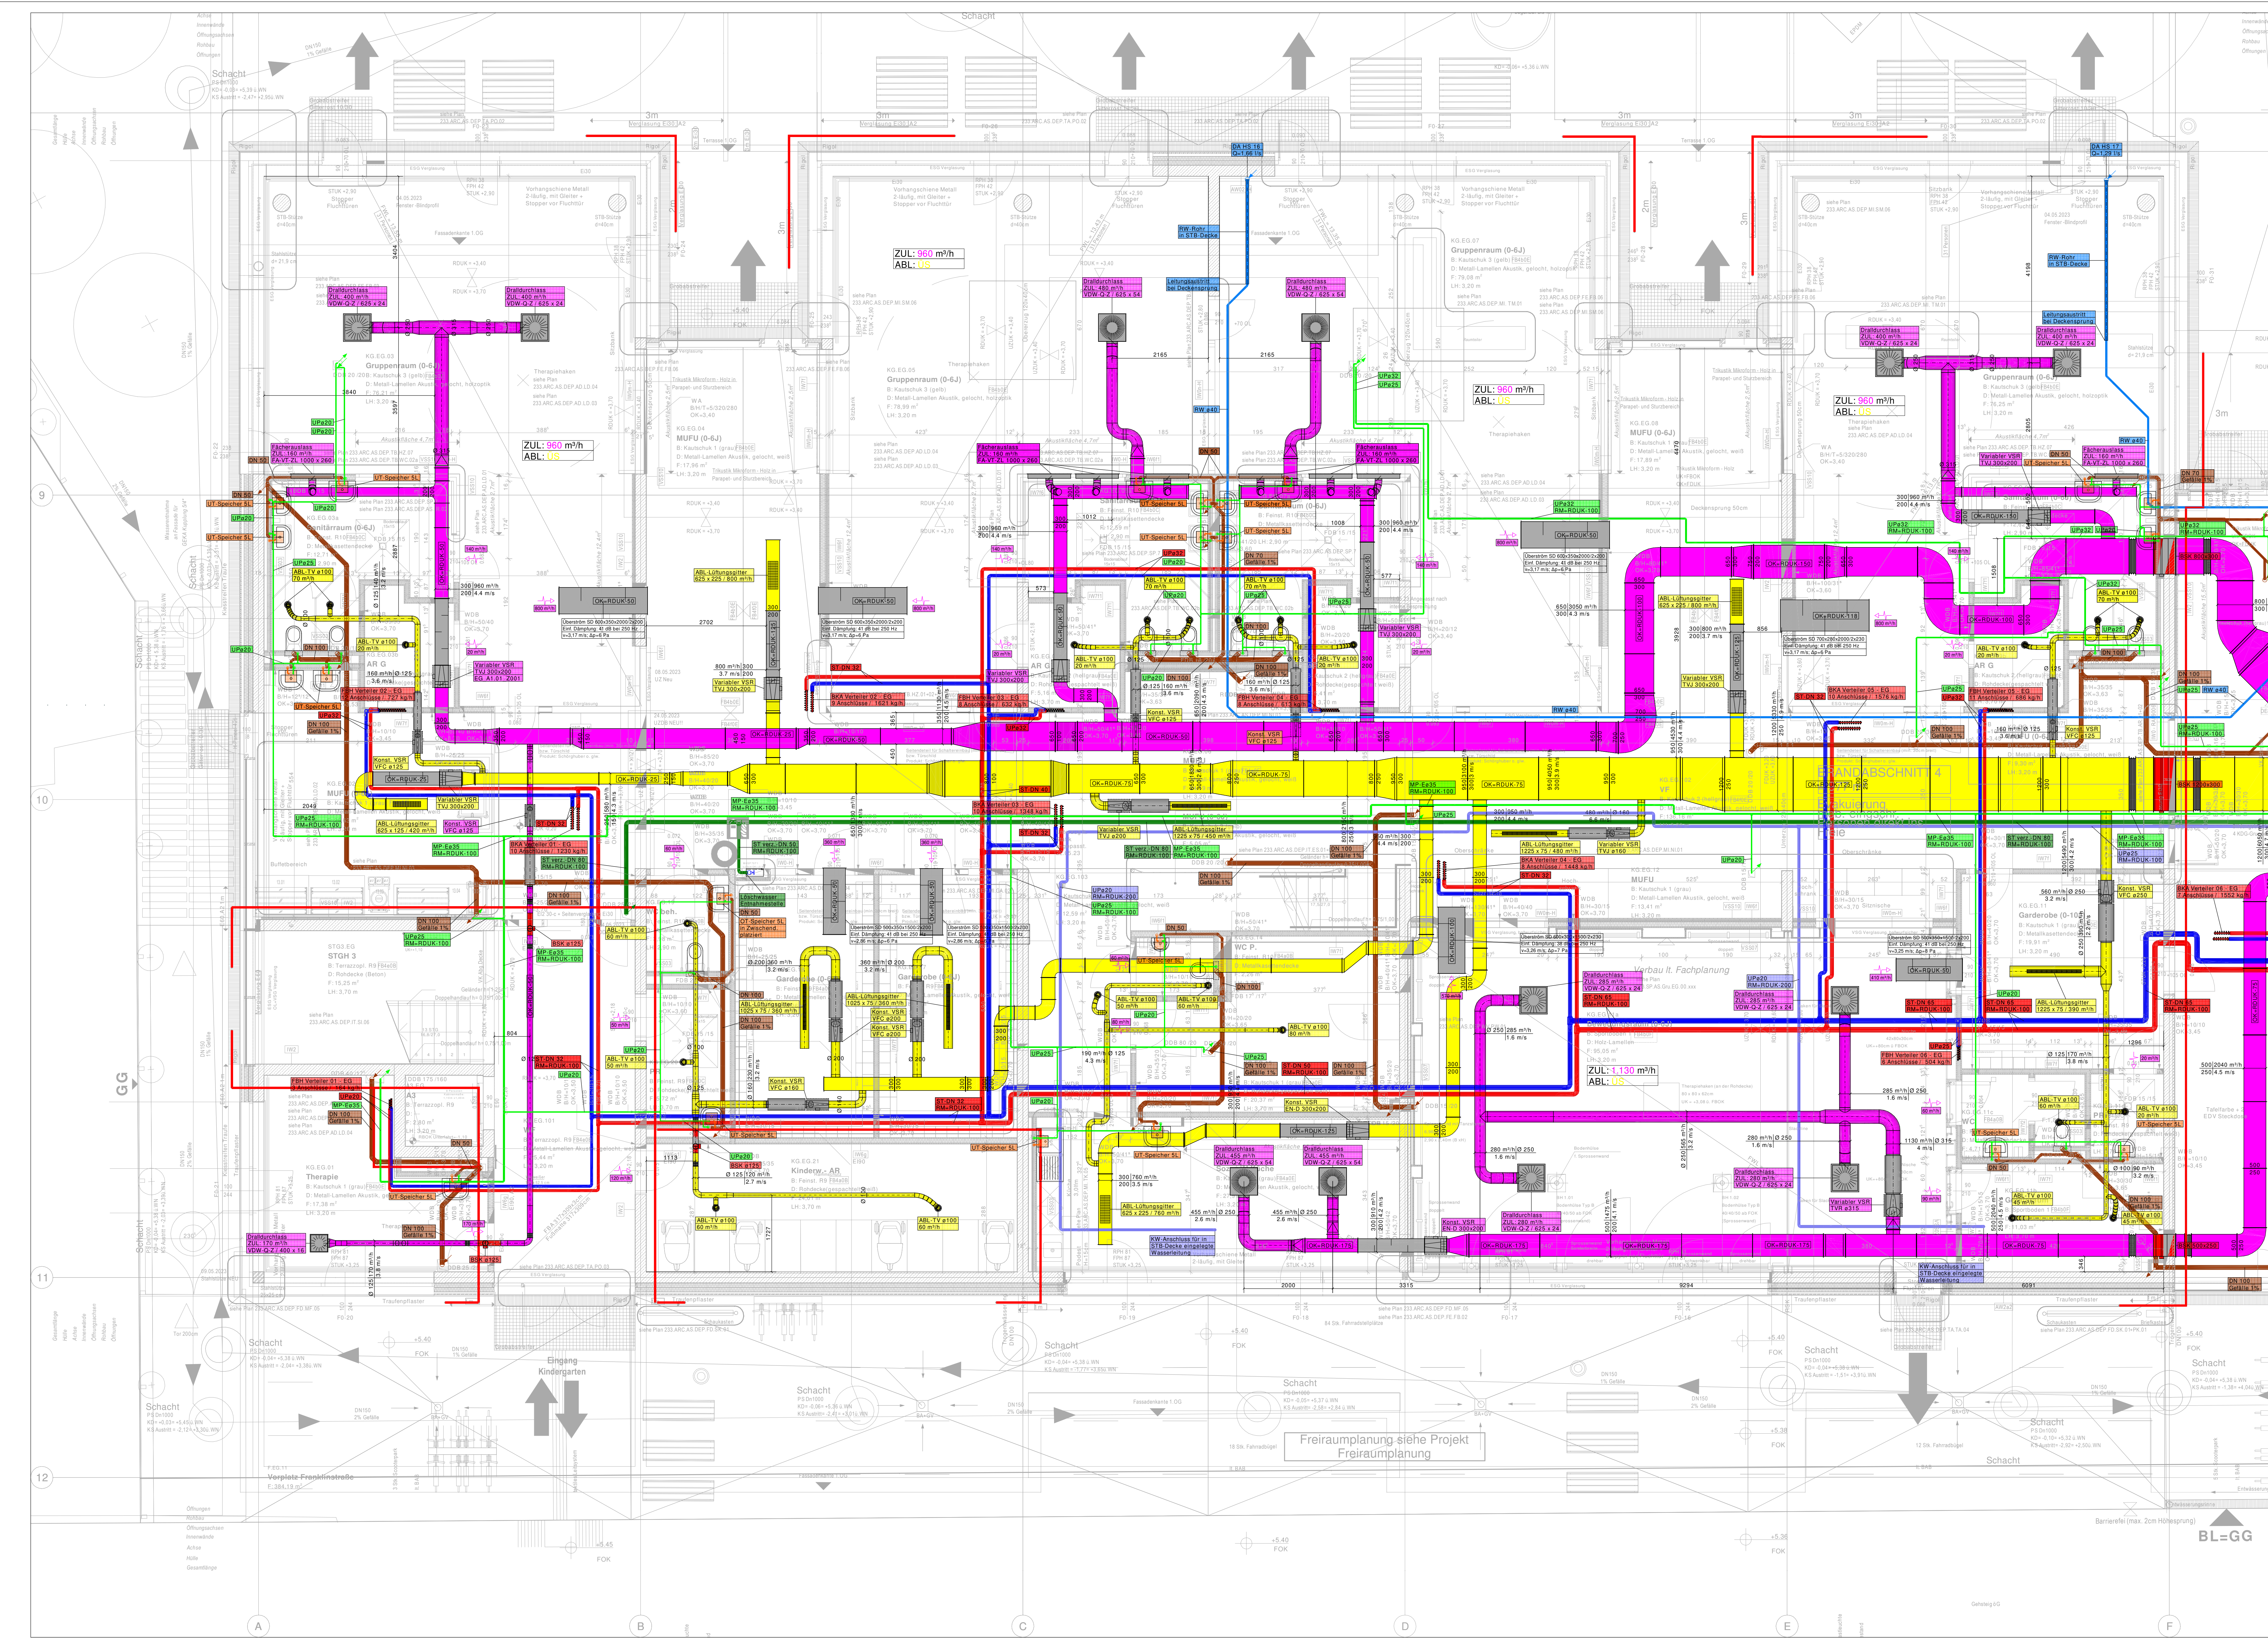

LEGENDE HEIZUNG	LEGENDE KÄLTE	LEGENDE LÜFTUNG
— Heizung Vorlauf - HZVL	— Abluft - ABL	— Abluft - ABL
— Heizung Rücklauf - HZRL	— Zuluft - ZUL	— Zuluft - ZUL
— Kaltwasser Vorlauf	— Aussenluft - AUL	— Aussenluft - AUL
— Kaltwasser Rücklauf	— Fortluft - FOL	— Fortluft - FOL
— Glykolgemisch Vorlauf	— Entrauchung - ENT	— Entrauchung - ENT
— Glykolgemisch Rücklauf		

LEGENDE ROHRWERKSTÖCKE	LEGENDE SANITÄR
— UP = Uponor MLC Verbundrohr	— Kaltwasser - KW
— MP-C = Mapress C-Stahl-Rohr	— Warmwasser - WW
— MP-E = Mapress Edelstahl-Rohr	— Zirkulation - ZW
— ST = Stahlrohr	— Kaltwasser enth. 2"
	— Kaltwasser enth. 6"
	— Regenwasser - RW
	— Schmutzwasser - SW
	— Schmutzwasser fetthaltig
	— Löschwasser

LEGENDE EINBAULAGE
--- Leitung im Fußboden
--- Leitung unter Decke / in Zwischendecke

Koordination mit Elektriker wurde durchgeführt.

Planungsgrundlagen:
Fa. Knaus Mitterer Architekten ZT GmbH
Architekturplan Erdgeschoss Plannr. 333.ARC.PP.GU.000.002 / Index 002 / Stand 25.05.23
Fa. Woschitz Engineering ZT GmbH
- HKLS Isolationsplan Plannr. AP_HY_HTA_GR_EG_F00 / Stand 04.05.23

Freigebe mit Anmerkungen - A	Freigebe mit Anmerkungen - B	Zurückgeleitet zur Weitervergabe - C
Bauherr: Magistrat der Stadt Wien - M456 - Schulen Mokereistraße 87, A-1060 Wien	Bauherr: Woschitz Engineering ZT GmbH Mokereistraße 2, A-7400 Oberwart	
Architekt: Knaus Mitterer Architekten ZT GmbH Erdbergstraße 52-50/34, A-1030 Wien	Architekt: Woschitz Engineering ZT GmbH Mokereistraße 2, A-7400 Oberwart	

C	WK	Diverse Änderungen lt. Baufortschritt	02.08.23	—
B	WK	Änderungen Unterzug eingebracht	06.07.23	—
A	WK	Freigabeabmerkungen adaptiert	23.06.23	—
INDEX	CEZ	ÄNDERUNG	DATUM	FREIGABE

Montageplan - HKLS

Erdgeschoss - BT Franklinstraße

Bildungseinrichtung Hinaysgasse

Hinaysgasse 1

A-1210 Wien

Auftrags-Nr.: BN2838

Projektleiter: ES

gezeichnet: MK

gezeichnet am: 07.06.2023

gezeichnet von: -

Maßstab: 1:50

LOIDL

ELEKTRO - HKLS - REGELUNG

TECHNISCHE GEBÄUDEAUSRÜSTUNG

Planung - Ausführung - Fachhandel - Service

Zustandshilfen nach DIN EN ISO 9001

www.loidl.at




