


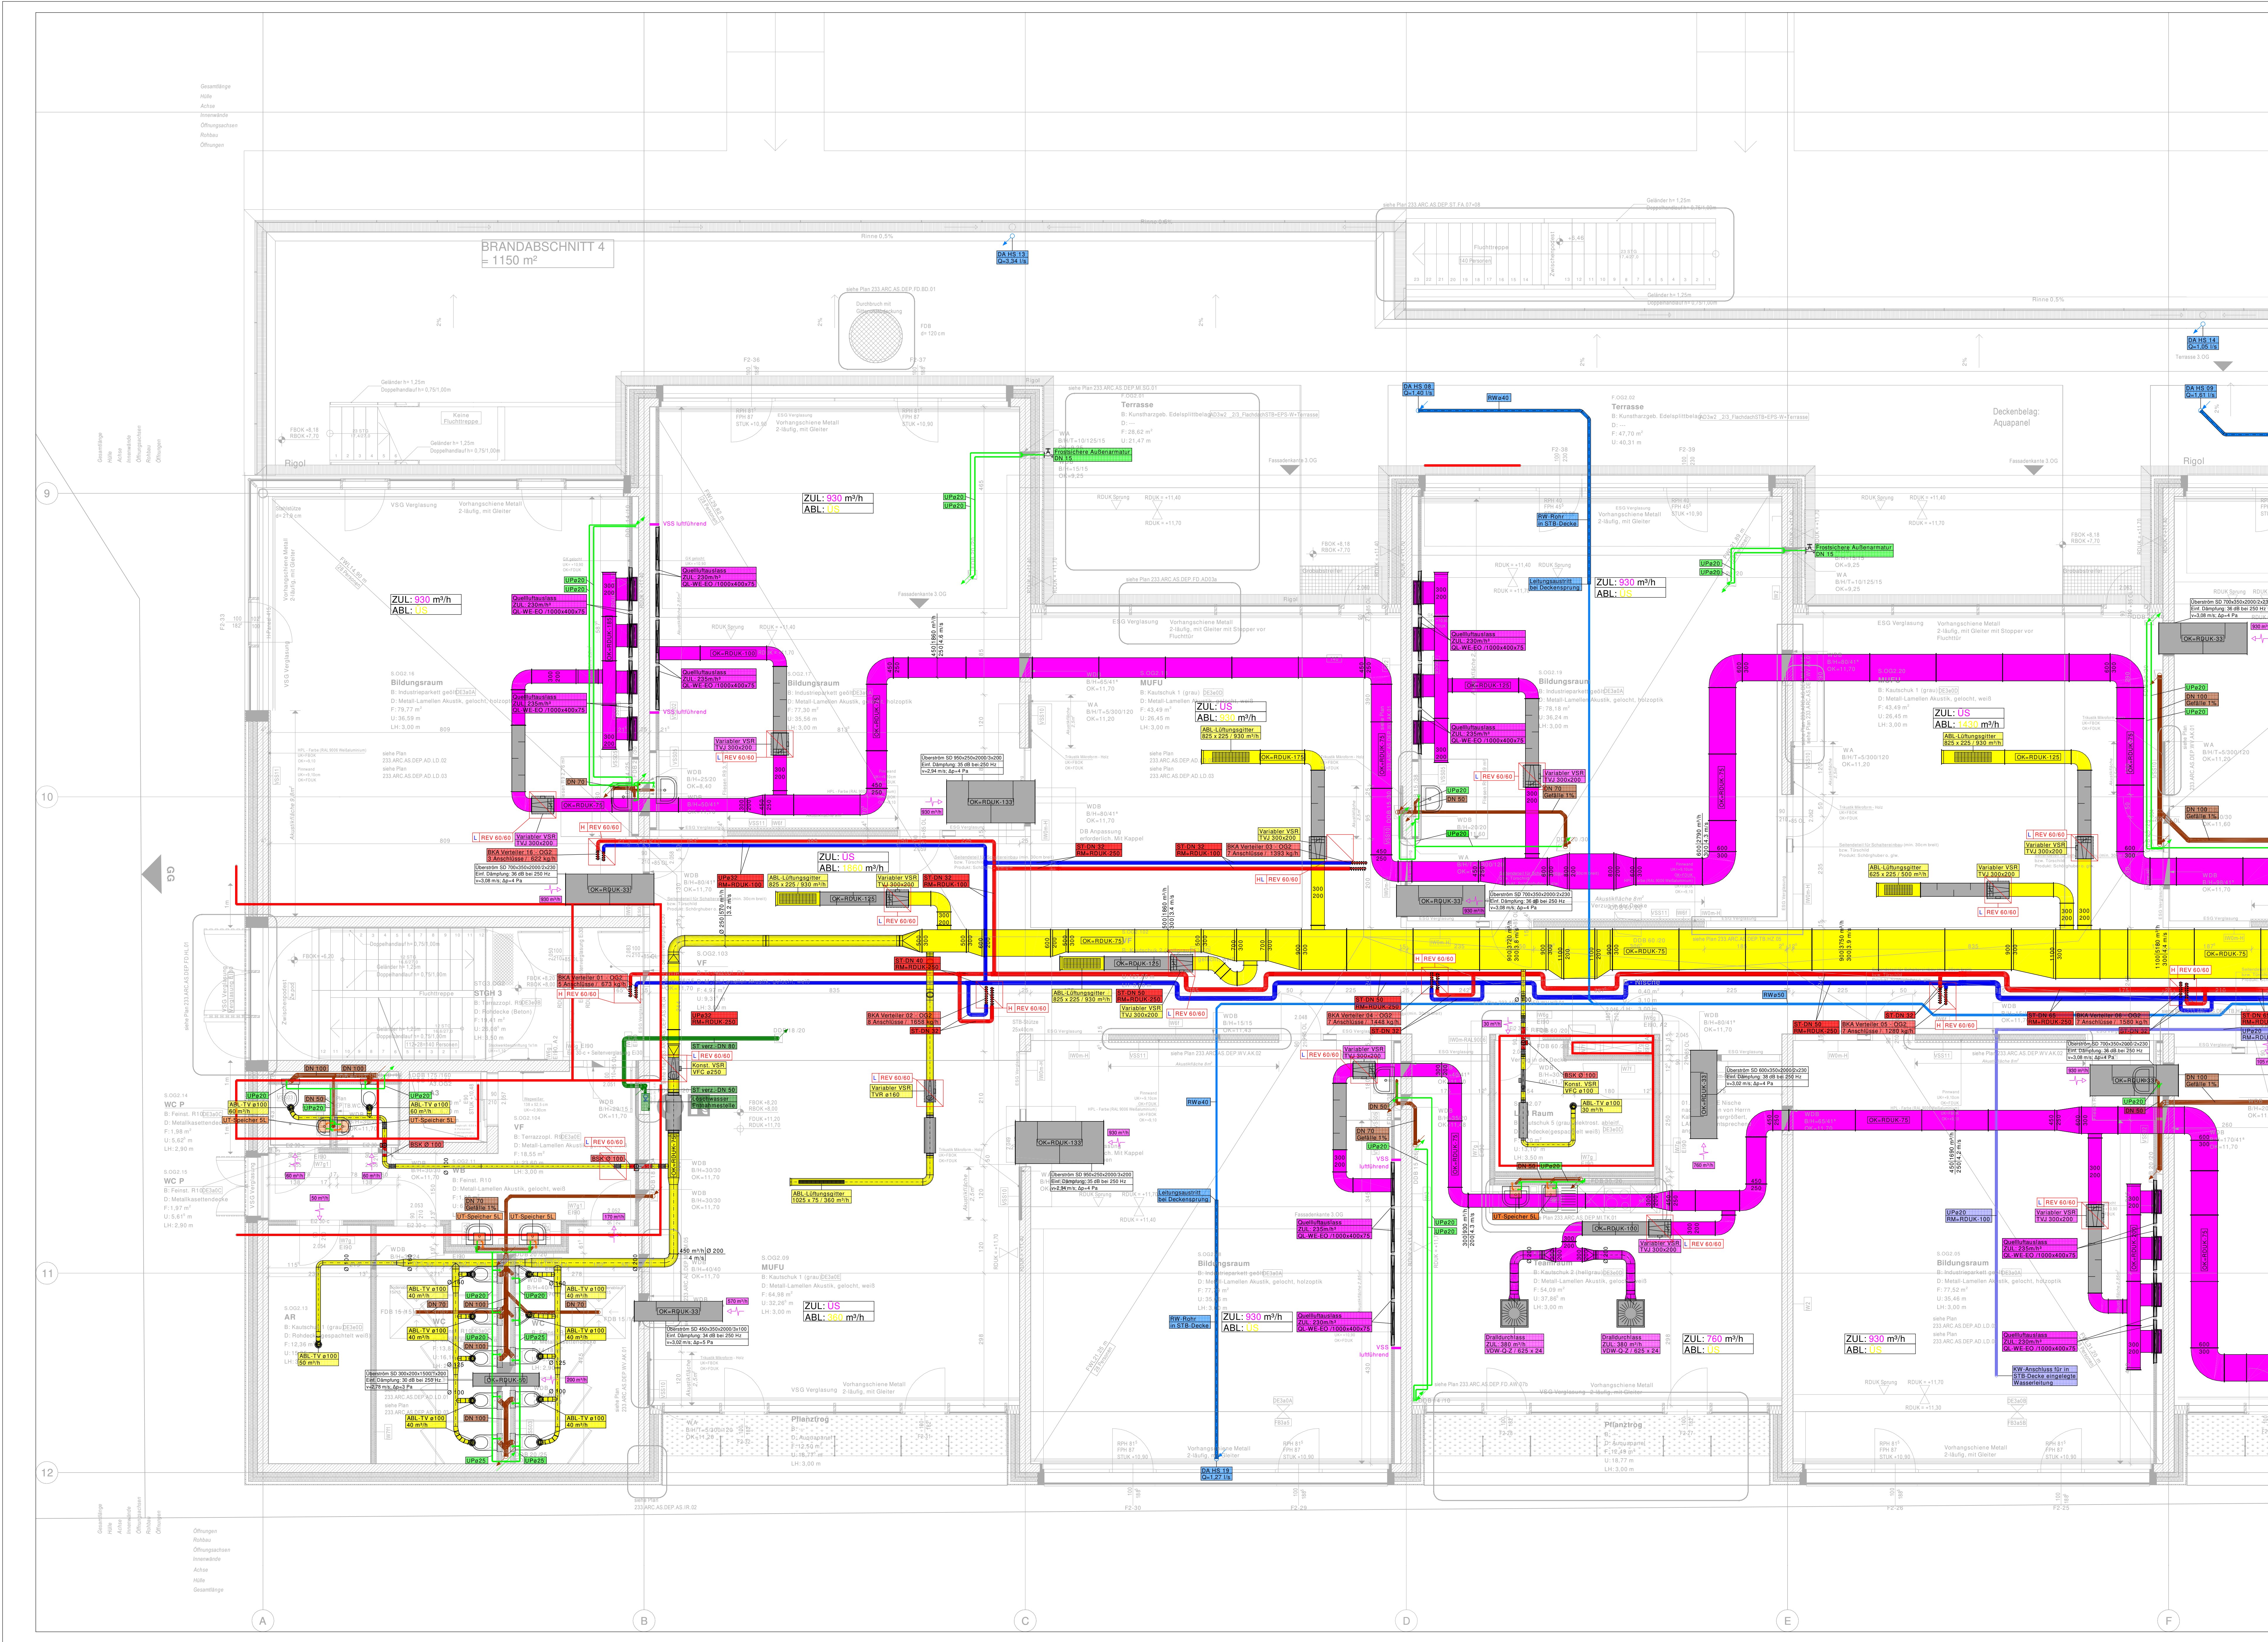

— LEGENDE HEIZUNG	— LEGENDE LÜFTUNG
— Heizung Vorlauf - HZVL	— Abluft - ABL
— Heizung Rücklauf - HZRL	— Zuluft - ZUL
— LEGENDE KÄLTE - KLIMA	— Aussenluft - AUL
— Kaltwasser Vorlauf	— Fortluft - FOL
— Kaltwasser Rücklauf	— Entrauchung - ENT
— Glykolgemisch Vorlauf	
— Glykolgemisch Rücklauf	— LEGENDE SANITÄR
— LEGENDE ROHRWERKSTOFFE	— Kaltwasser - KW
UP - Uponor MLC Verbundrohr	— Warmwasser - WW
MP-C = Mapress C-Stahl Rohr	— Zirkulation - ZW
MP-E = Mapress Edelstahl Rohr	— Kaltwasser enth. 2"
ST = Stahlrohr	— Kaltwasser enth. 6"
	— Regenwasser - RW
	— Schmutzwasser - SW
	— Schmutzwasser-fetthaltig
	— Leitung im Fußboden
	— Leitung unter Decke / in Zwischendecke
	— Löschwasser

Koordination mit Elektriker wurde durchgeführt.

Planungsgrundlagen:
Fa. Kronas Mitterer Architekten ZT GmbH
- Architekturplan 2. Obergeschoss Plannr. 233.ARC.PP.Gru.OG02.G00 / Index - / Stand 12.06.23
Fa. Woschitz Engineering ZT GmbH
- HKLS Installationen Plannr. AP_HINA_HT_GR_OG2_F00 / Stand 10.06.23

Bauherr:	Freigeige mit Anmerkungen - B	Zurückgestellt zur Wiederholung - C
Magistrat der Stadt Wien - MA56 - Schulen Mollardgasse 87, A-1060 Wien	ÜBA:	
	Woschitz Engineering ZT GmbH Mokereistraße 2, A-7400 Oberwart	
Architektur:	Planung HKLS:	
Kronas Mitterer Architekten ZT GmbH Erbengasse 52-60/3/4, A-1030 Wien	Woschitz Engineering ZT GmbH Mokereistraße 2, A-7400 Oberwart	

INDEX	GEZ	ÄNDERUNG	DATUM	FREIGABE

Montageplan - HKLS
2.Obergeschoss - BT Franklinstraße
Bildungseinrichtung Hinaysgasse
Hinaysgasse 1
A-1210 Wien

Montageplan - HKLS
Auftrags Nr.: 8N2838
Projektleiter: ES
gezt.: MK
gezt. am: 08.08.2023
gezt. am: -
Maßstab: 1:50

ELEKTRO - HKLS - REGELUNG
TECHNISCHE GEBÄUDEAUSRÜSTUNG
Planung - Ausführung - Fachhandel - Service

LICHTLOID
ELEKTRO - HKLS - REGELUNG
TECHNISCHE GEBÄUDEAUSRÜSTUNG
Planung - Ausführung - Fachhandel - Service