


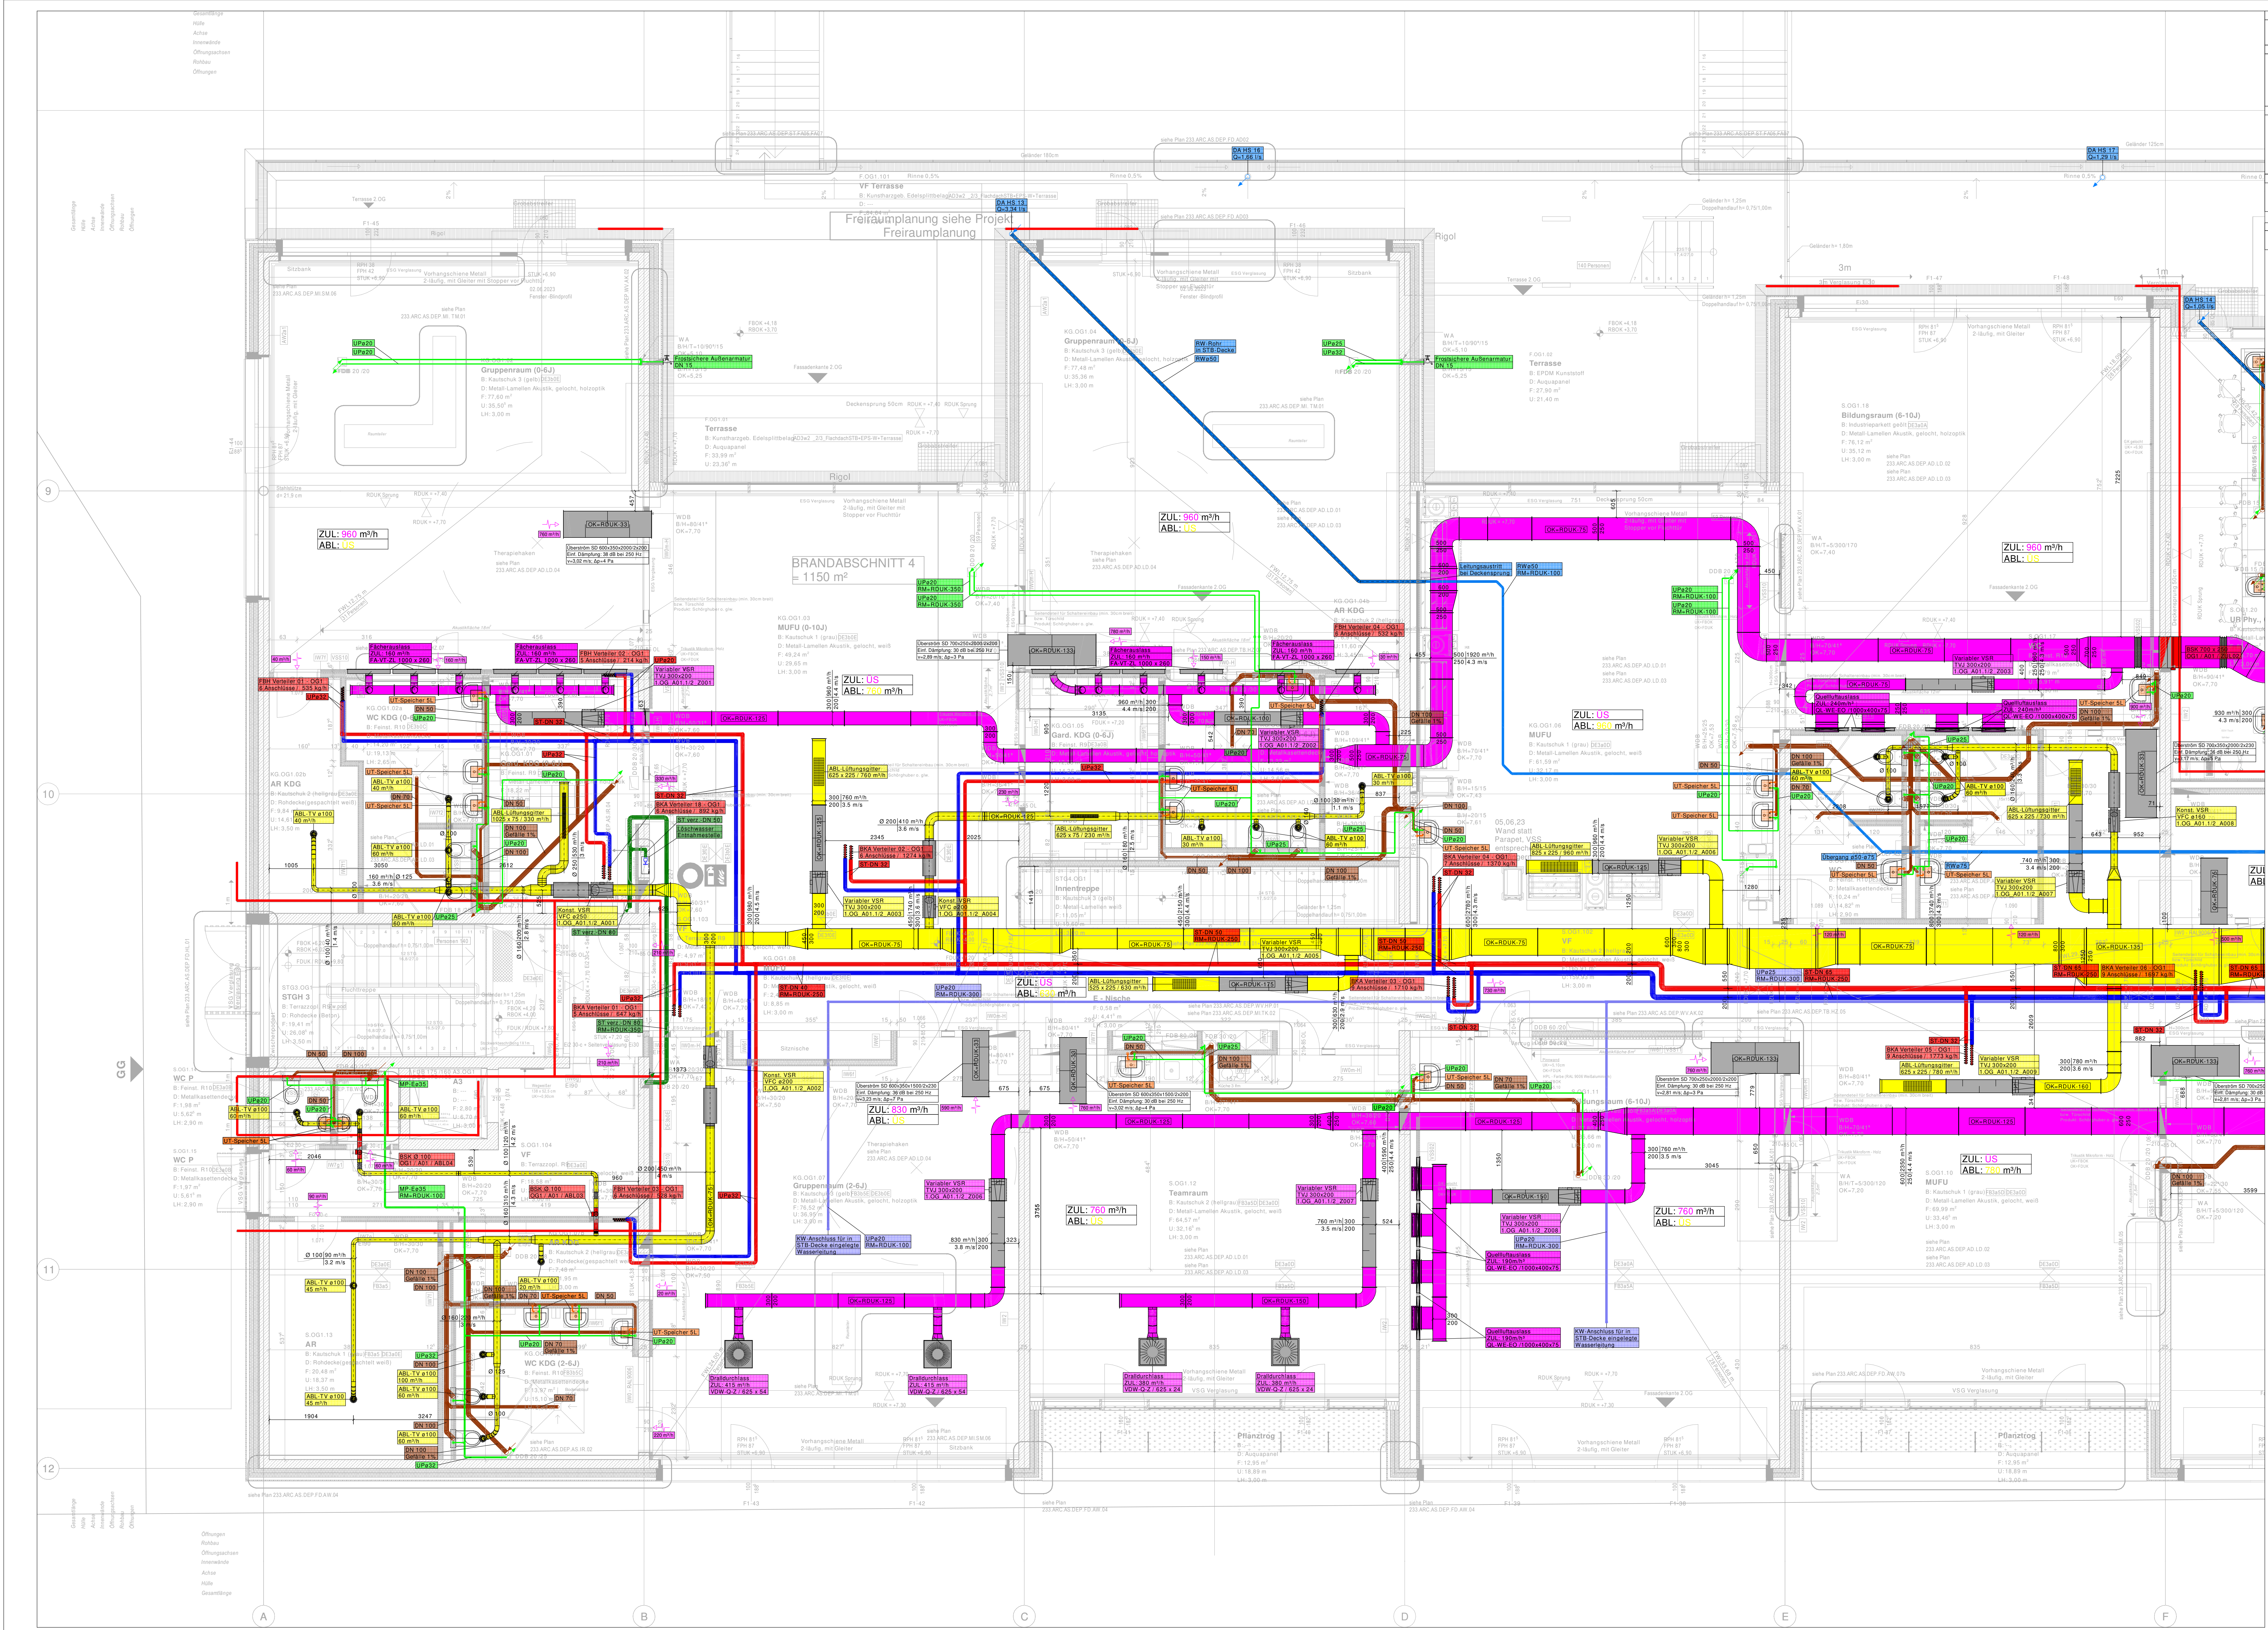

LEGENDE HEIZUNG	LEGENDE LÜFTUNG
Heizung Vorlauf - HZVL	Abluft - ABL
Heizung Rücklauf - HZRL	Zuluft - ZUL
LEGENDE KÄLTE - KLIMA	Aussenluft - AUL
Kaltwasser Vorlauf	Kaltwasser Rücklauf
Kaltwasser Rücklauf	Fortluft - FOL
Glykolgemisch Vorlauf	Entsorgung - ENT
Glykolgemisch Rücklauf	
LEGENDE SANITÄR	
LEGENDE ROHRWERKSTOFFE	Kaltwasser - KW
UP = Uponor MLC Verbundrohr	Warmwasser - WW
MP-C = Mapress C-Stahl Rohr	Zirkulation - ZW
MP-E = Mapress Edelstahl Rohr	Kaltwasser enth. 2"
ST = Stahlrohr	Kaltwasser enth. 6"
	Regenwasser - RW
LEGENDE ENBAULAGE	Schmutzwasser - SW
Leitung im Fußboden	Schmutzwasser leitfähig
Leitung unter Decke / in Zwischendecke	Löschwasser

ANMERKUNGEN

Koordination mit Elektriker wurde durchgeführt.

Planungsgrundlagen:

Fa. Kronas Mitterer Architekten ZT GmbH
- Architekturplan 1.Obergeschoss Planter, 233.ARC.PP.GU.001.002 / Index 02 / Stand 13.06.23

Fa. Woschitz Engineering ZT GmbH
- HKLS Installationen Planter, AP_HINA_HT_OR_G01_F00 / Stand 22.05.23

Bauherr: Magistrat der Stadt Wien - MA56 - Schulen Mollardgasse 87, A-1060 Wien	ÖBA: Woschitz Engineering ZT GmbH Mollardgasse 87, A-1060 Wien
Architektur: Kronas Mitterer Architekten ZT GmbH Erdberggasse 52-60/3/4, A-1030 Wien	Planung HKLS: Woschitz Engineering ZT GmbH Mollardgasse 87, A-1060 Wien

A	MK	Diverse Änderungen lt. Bauaufschritt	07.08.23
INDEX	GEZ	ÄNDERUNG	DATUM

Montageplan - HKLS

1.Obergeschoss - BT Franklinstraße

Bildungseinrichtung Hinaysgasse

Hinaysgasse 1

A-1210 Wien

Auftrags Nr.: 8N2838

Projektleiter: MK

gez. am: 16.06.2023

gepr. am: -

Maßstab: 1:50

ELEKTRO - HKLS - REGELUNG

TECHNISCHE GEBÄUDEAUSSTATTUNG

Planung - Ausführung - Fachhandel - Service

Zustand: 07.08.2023

Standort: 1210 Wien

Projektleiter: MK

Gepr. am: 16.06.2023

Maßstab: 1:50