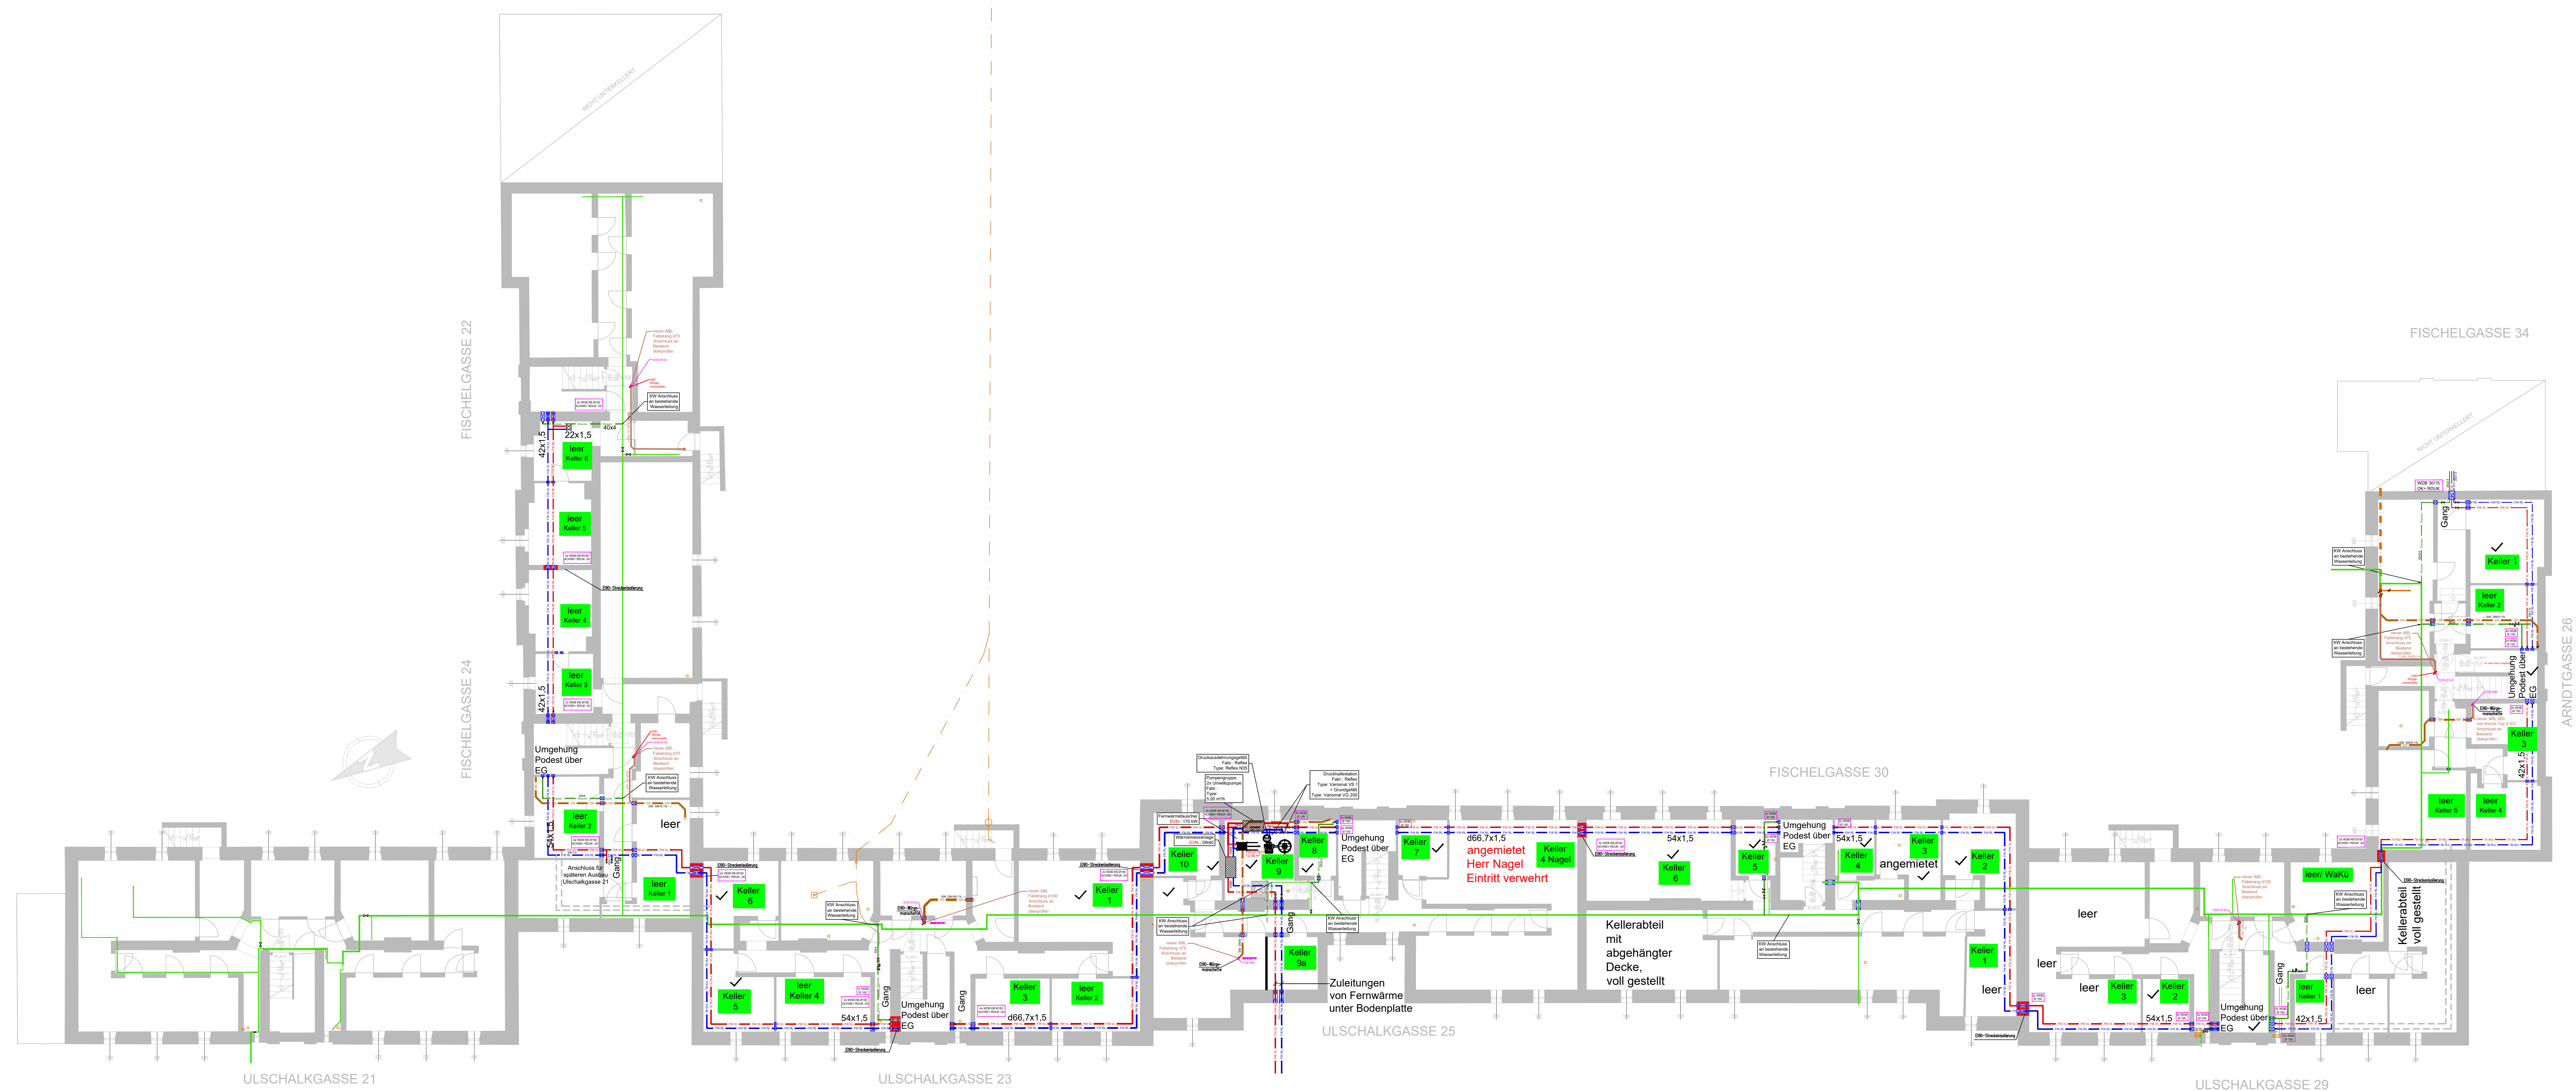


BLOCK A, Kellergeschoß

[illegible]

Ratzenberger
Haustechnik-Installations GmbH

Fischelkolonie Wohnungsumbau Block A
2700 Wiener Neustadt

Montageplan

C	et	20230822	Kellernummerierungen eingetragen
B	et	20230907	Begehung KG mit Meister am 18.7.23
A	et	20230601	Leitungsführung und Heizraum T. Begehung gebildet
AND NR.	GEZEICHNET	DATUM	BEZEICHNUNG

FREIZEIT: *
GEPR: *
DATUM: *

PLANNUMMERT:				Kellergeschoß	
GEZ:	et	MASSTAB:	PLANNUMMER		
DATUM:	29.3.2023	1:100	FIKoA-M-HKLS-KG-C		
			Index		
			C		

Ratzenberger Haustechnik-Installations GmbH

Industriezone Bürgerfeld 10 31520 Wietzenhausen Tel. +43 2746 41946-41048 Fax: +43 2746 41946-4033	Trappstraße 8 2151 St. Pöden / St. Georgen Tel. +43 2746 41946-41046 Fax: +43 2746 41946-4033	Heinrich-von-Bülow-Gasse 10 1270 Wien Tel. +43 1 52363014 Fax: +43 1 5236314-4090
---	--	--

Firmenbuchnummer FN 211949 z Geschäftsbereich St. Pöden UID: ATU 52588804 DG NR: 000141544

www.ratzenberger.co.at
office@ratzenberger.co.at

 © 2008 Ratzenberger Haustechnik-Installations GmbH