


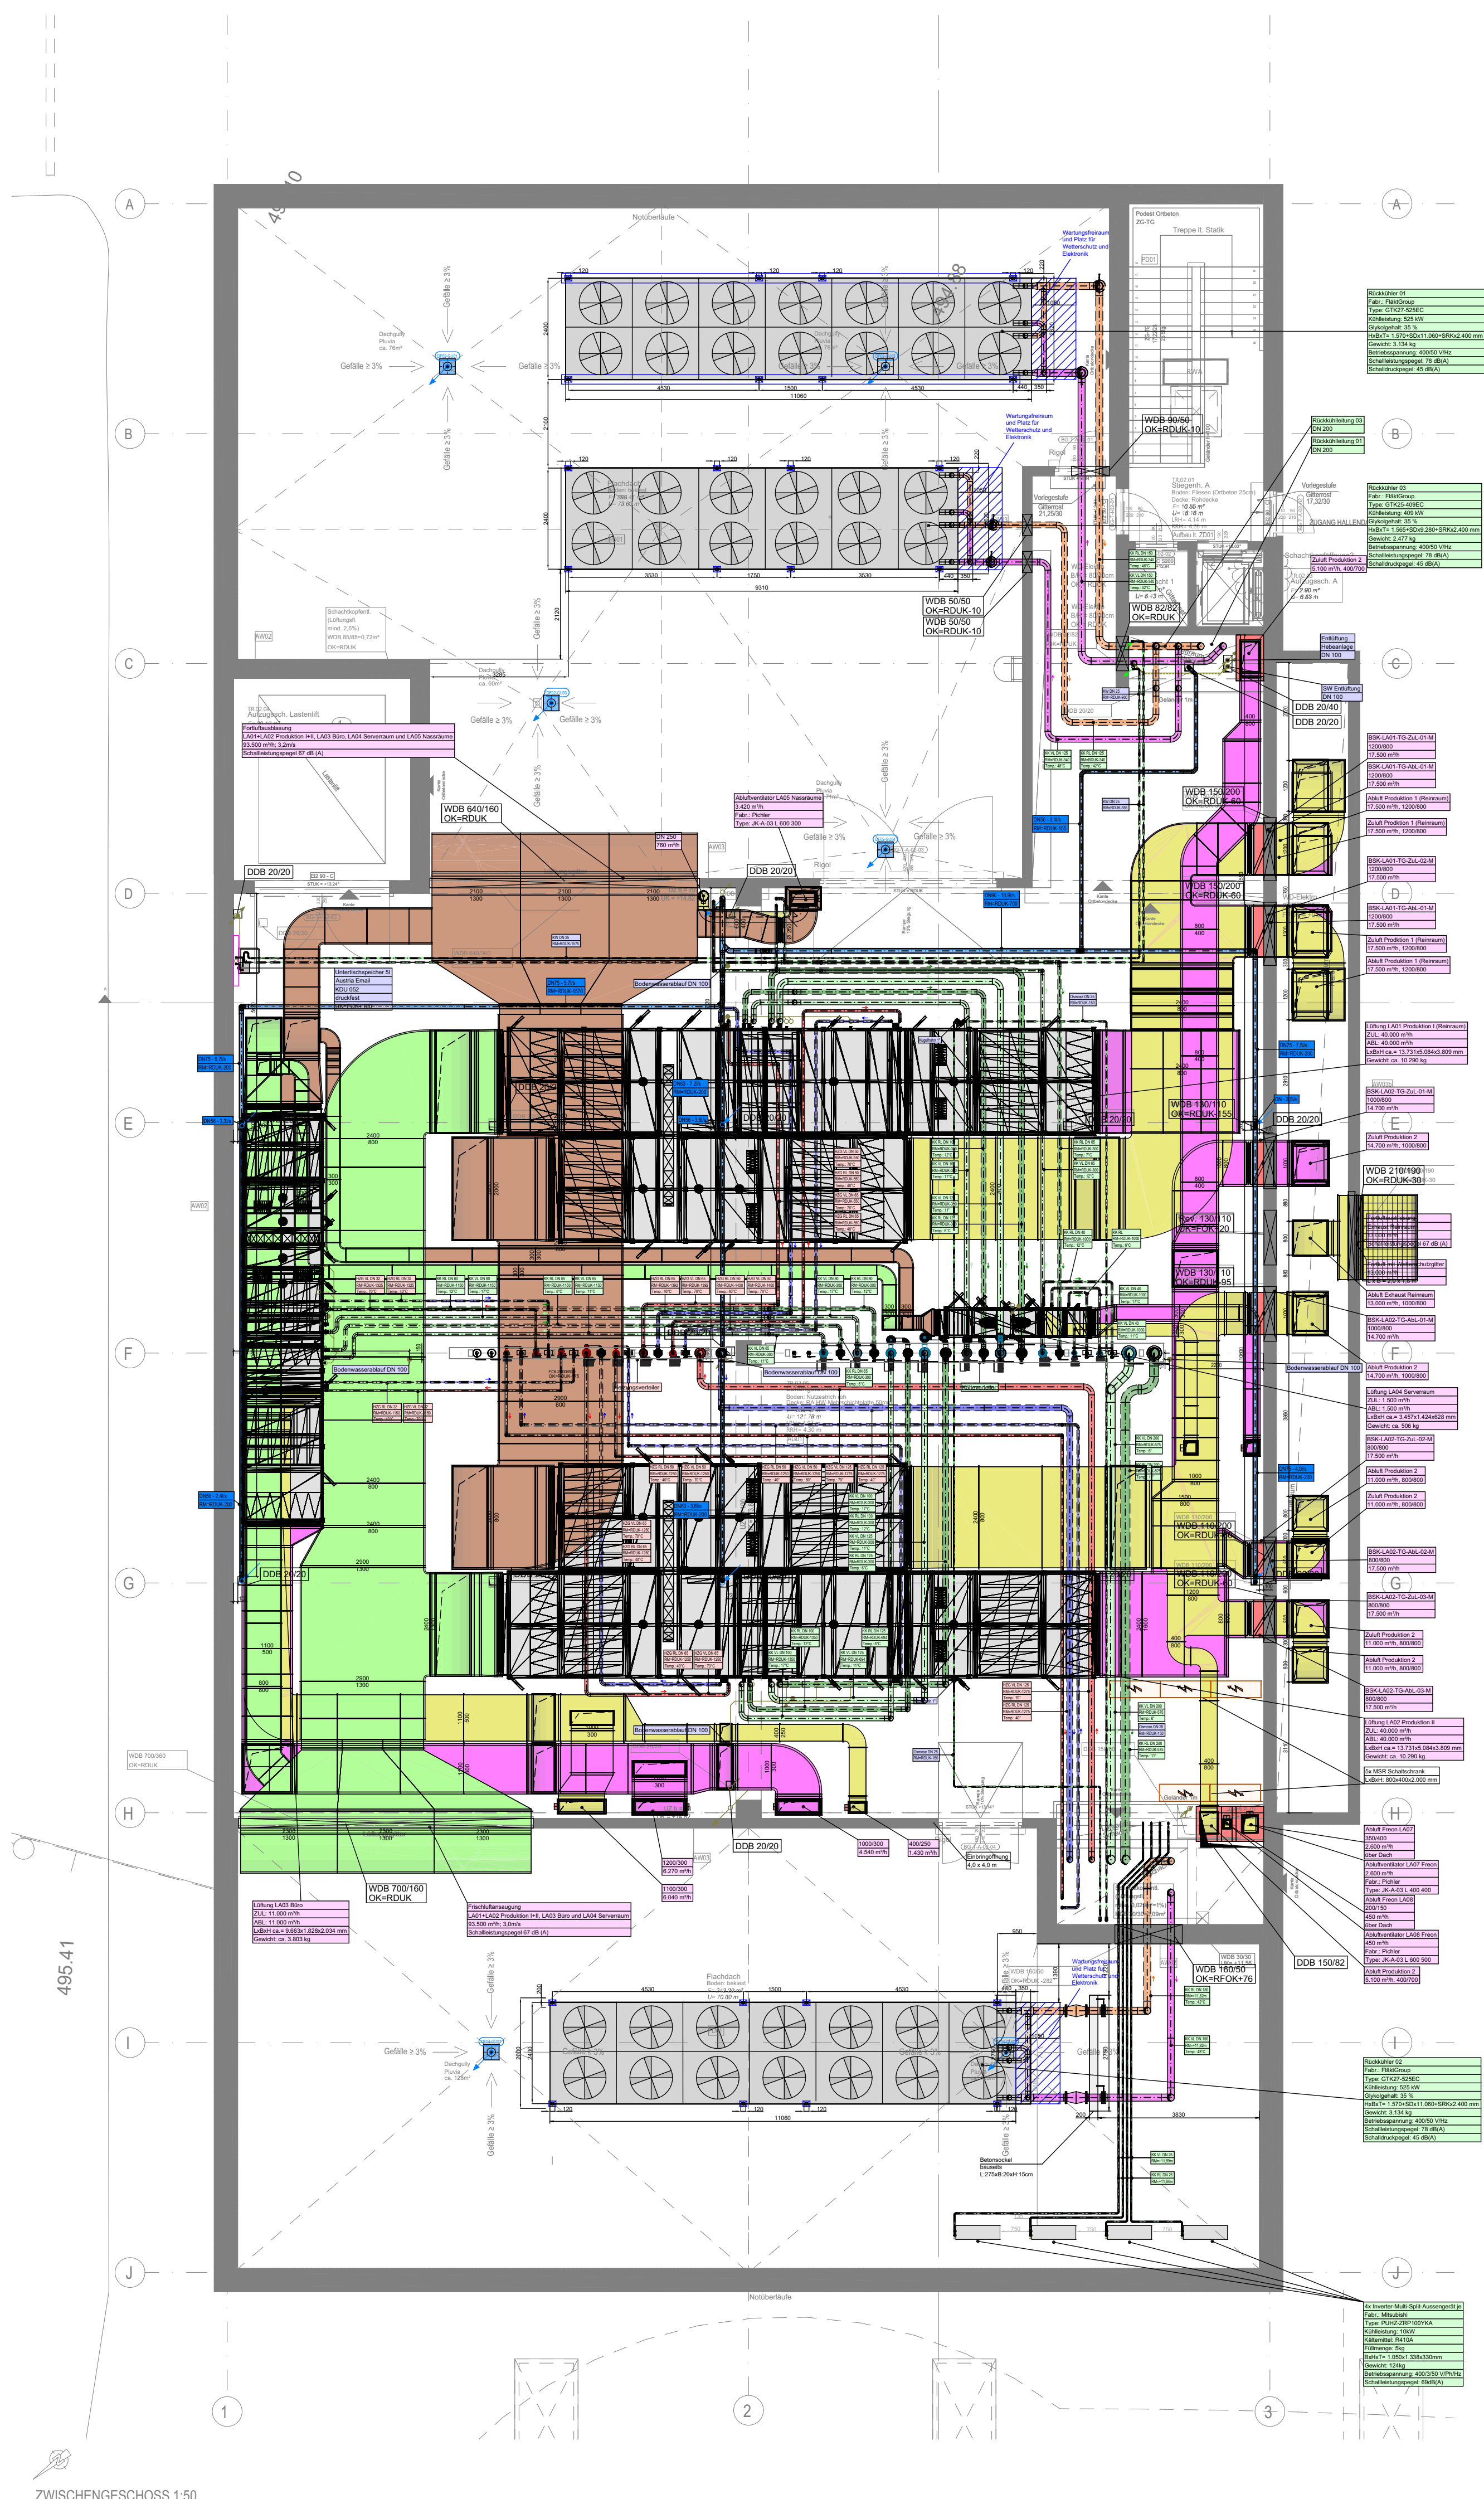

ZWISCHENGESCHOSS 1:50

Sanitär:

Kaltwasser

Warmwasser

Zirkulation

Nutzwasser

Abwasser

Fetthaltiges Abwasser

Strangentlüftung

Grundentlüftung

Regenwasser

Grundentlüftung Regenwasser

Nassraumentlüftung

Kücheneventil

Druckluft

Vakuum

Heizung Vorlauf

Heizung Rücklauf

Kühlung Vorlauf

Kühlung Rücklauf

Kondensatleitung

Ölleitung

Gaseleitung

Brandschutz:

Brandschutzabschnitt

Hydrantenleitung

Sprinklerleitung

Abkürzungen:

AUL

FOL

ZUL

ABL

SW

RW

KS

PST

BSM

BRE

DBA

BSK

RSK

DK

VSR

SD

TV

BRTV

Außenluft

Fortluft

Zuluft

Abluft

Schmutzwasser

Regenwasser

Kanalschle

Putzstück

Brandschutzmanschette

Brandentrauchung

Druckbelüftungsanlage

Brandschutzklappe

Rauchschutzklappe

Drosselklappe

Volumenstromregler

Schalldämpfer

Teilerventil

Brandschutzstellerventil

Lüftung (eckig):

Außenluft Kanal

Fortluft Kanal

Zuluft Kanal

Abluft Kanal

Entrauchung Kanal

E190 Kanal

Lüftung (rund):

Außenluft

Fortluft

Zuluft

Abluft

Entrauchung

PROJEKT

Neubau Lager- und Montagehalle

LAM Research

ADRESSE: Sez-Straße 1, 9500 Villach

--

--

00

2023-10-18

LOC

Plan erstellt

Index

Datum

Name

Änderung

BASISPLAN Ausführungplanung

BASISPLAN ARCHITEKTUR

AUFTRAGGEBER

LAM-Research AG

Sez-Straße 1

9500 Villach

<https://www.lamresearch.com/>

PLANUNGSBURO

Ingenieurbüro Lakata GmbH

Uhlendorferstraße 234

9500 Villach

<https://www.lakata.at/>

PLANVERFASSER

Bacon Gebäudetechnik GmbH

Emil-Rothemann-Straße 4

A-4030 Linz

Tel.: +43 (0) 732 386 001

Fax: +43 (0) 732 386 001-100

E-Mail: linz@bacon.at

Web: www.bacon.at

PLANUNGSPHASE

MONTAGEPLAN

1:100

±0,00 m = 495,30m ü.A.

PLANINHALT

TECHNIKGESCHOSS

Achse A-J/1-6 Gesamtplan

Heizung / Kälte / Lüftung / Sanitär

PLANCODIERUNG

PROJEKT

BAUTEIL

FACHBEREICH

PHASE

PLANART

EBENE

LFD. NUMMER

PLANAUSSCHNITT

INDEX

Status

VERFASSER

LAM

G

HKLS

1

GRU

E20

501

00

VA

BAC

ERSTELLDATUM:

2023-10-18

GEZ.: Logogender

GEPR.: Heftegger

DESER PLAN IST NUR MIT AUSDRÜCKLICHEN GENEHMIGUNG DES URBERS BERUEHRUNG VERWENDEBAR

SCHUTZVERMERK

IM SINNE DES URBERSRECHTES

PLANTYPE: x-xxx
LAYOUT: Model