




LEGENDE

- LÜFTUNG**

 - FRISCHLUFT (AUL)
 - FORTLUFT (FOL)
 - ZULUFT (ZUL)
 - ABLUF (ABL)
 - EINBAUTEN
 - BRANDSCHUTZKLAPPE (BSK)
- HEIZUNG**

 - HEIZUNG VORLAUF
 - HEIZUNG RÜCKLAUF
 - DECKENSTRAHLPLATTEN
 - HEIZKÖRPER (HK)
 - EINBAUTEN
- SANITÄR**

 - KALTWASSER (TW)
 - WARMWASSER (WW)
 - ZIRKULATION (ZI)
 - ABWASSER (SW)
 - SANITÄRAUSSTATTUNG
 - EINBAUTEN

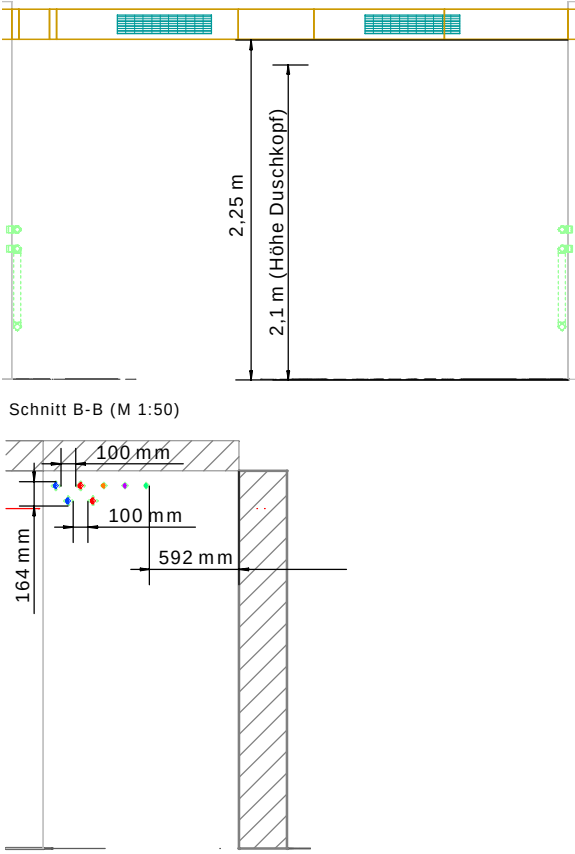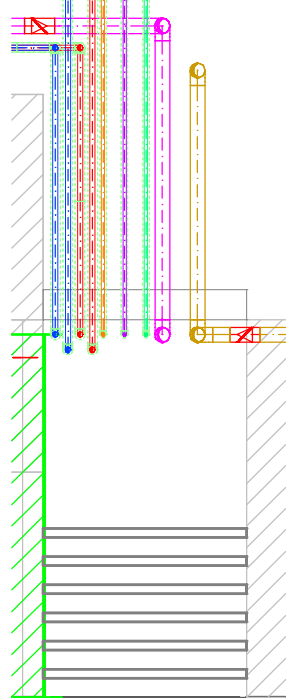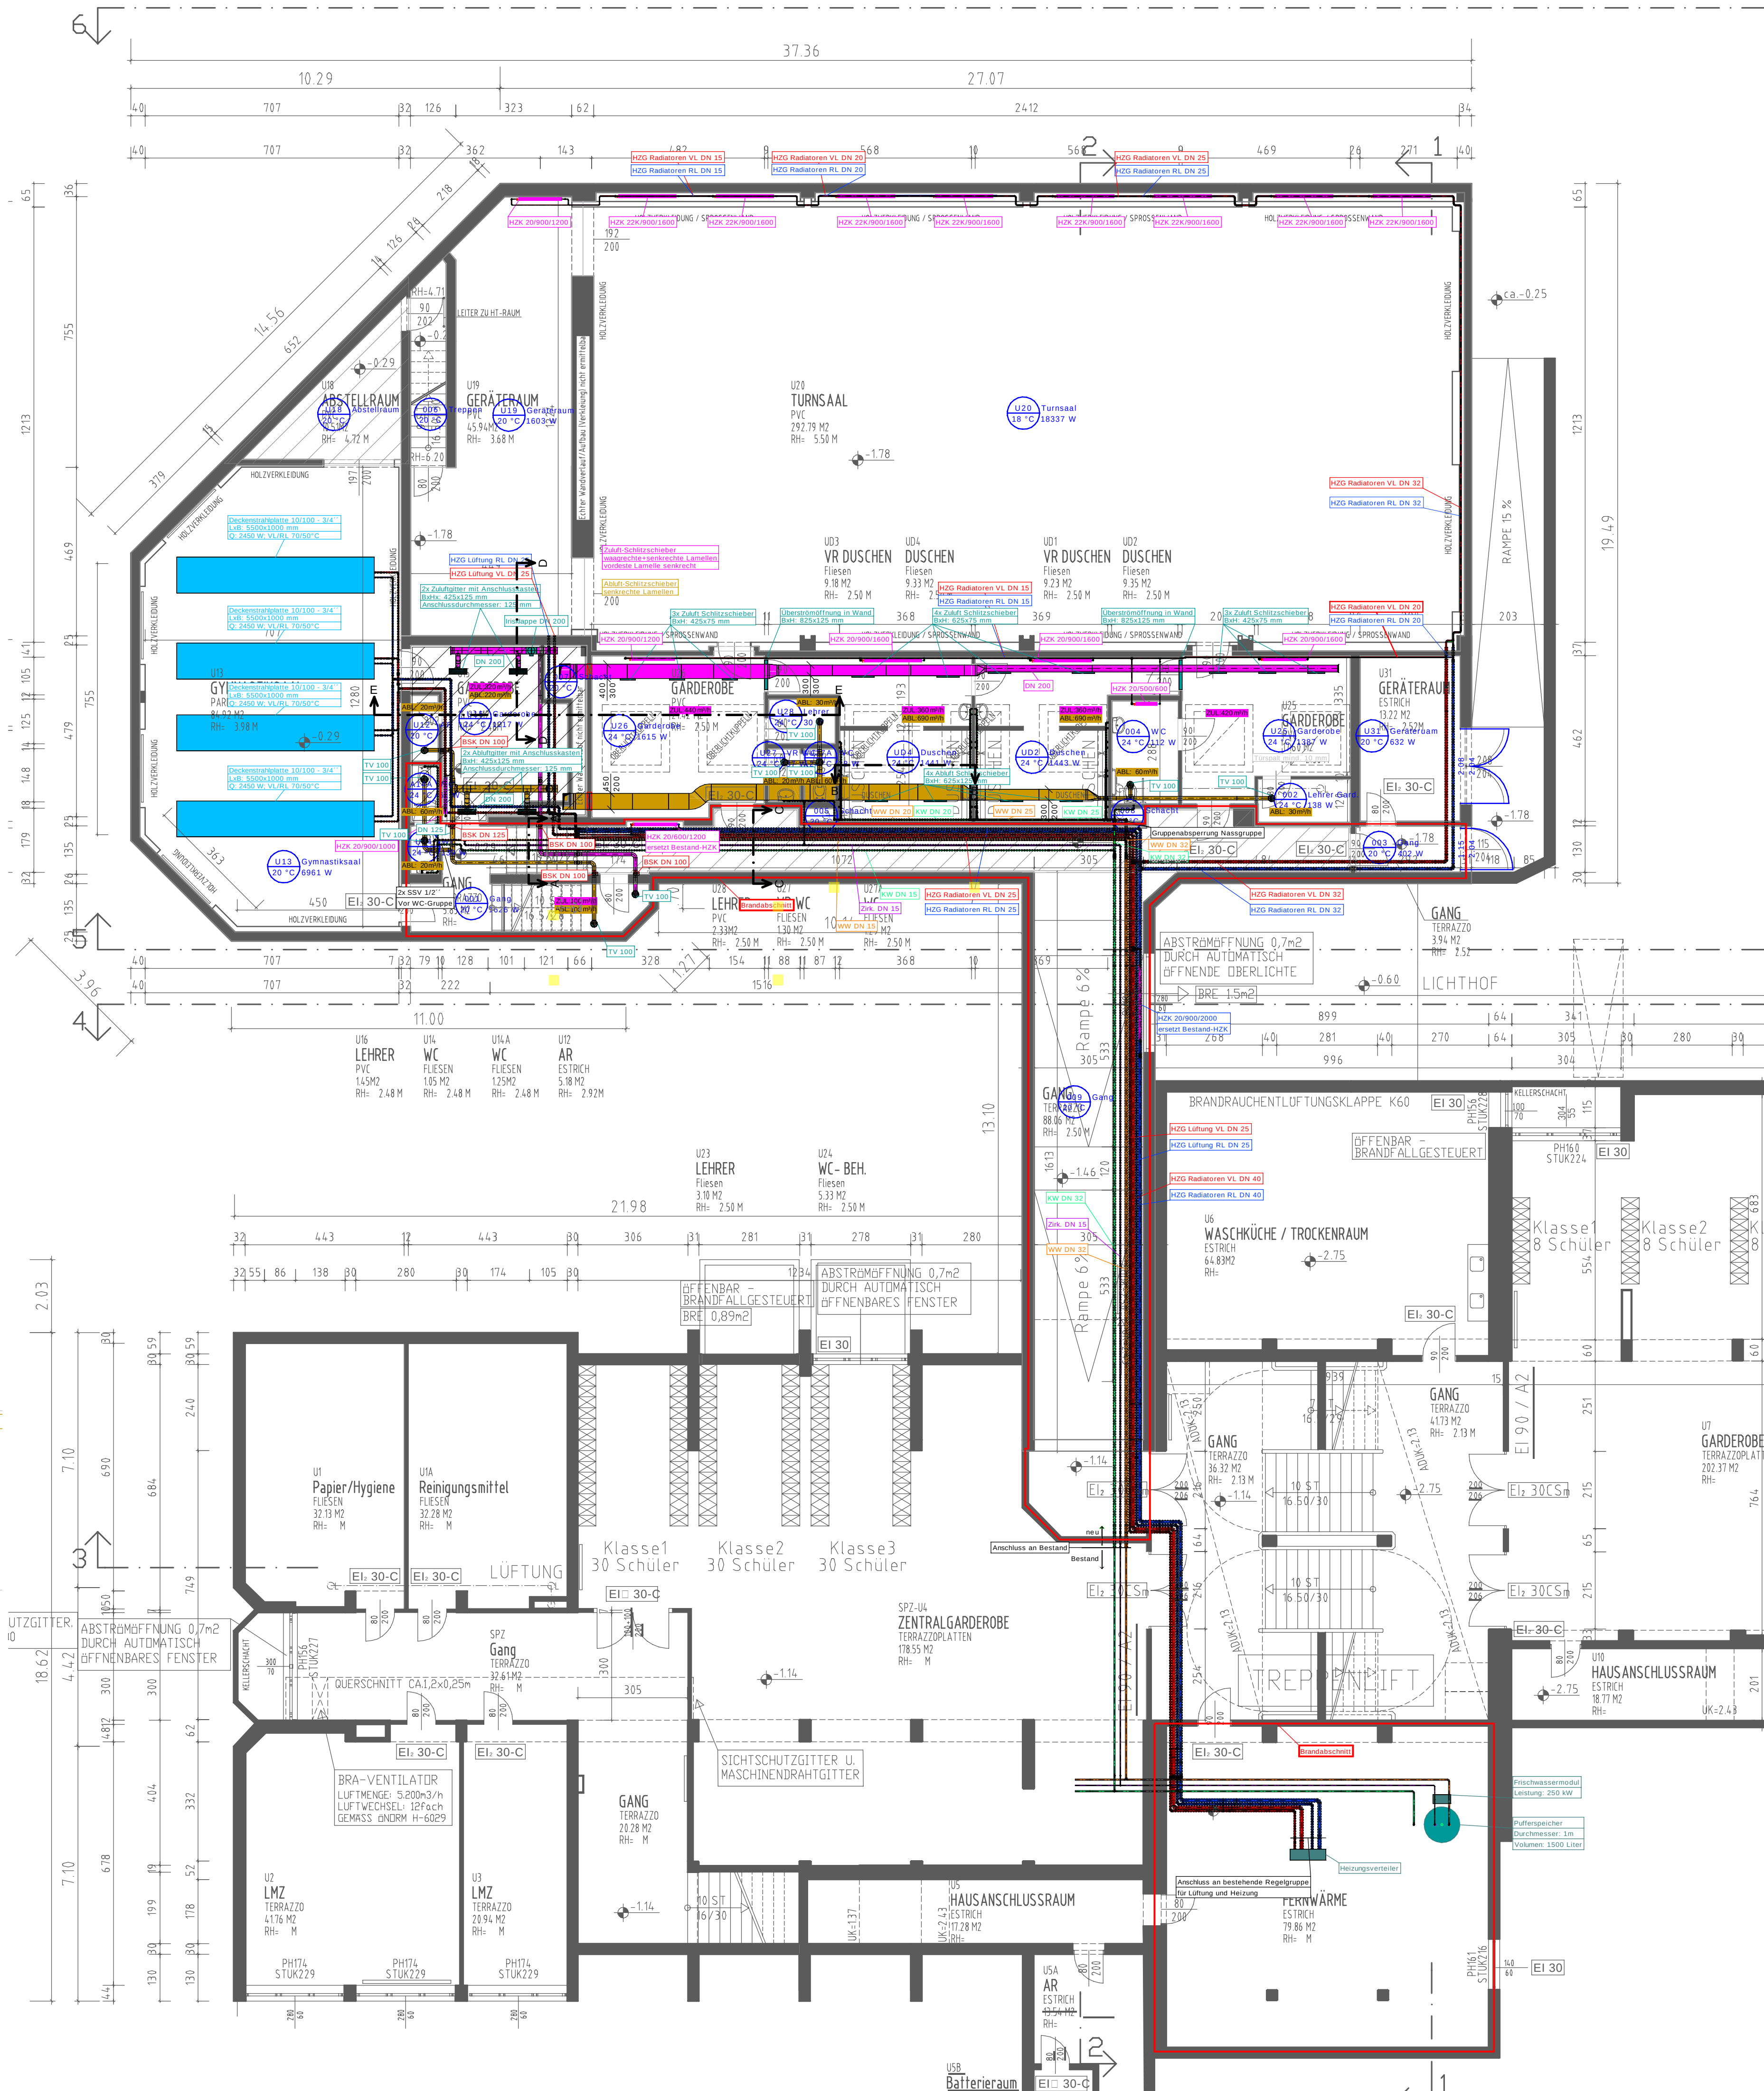

Schnitt C-C (M 1:50)

D			
C			
B			
A			
Index	Name	Datum	Änderung

Architekturgrundlage: ---

Projekt/Bauteil

**VOLKSSCHULE
BRIOSCHIWEG 1
1220 WIEN**

ERSTELLT

Name: P.Szczur Datum: 30.03.2022

GEPRÜFT

Name: Datum:

Planstand

FÜHRUNGSPLAN

Bauteil-Geschoss/Planart

UNTERGESCHOSS 1

Inhalt

HEIZUNG - KLIMA - LÜFTUNG - SANITÄR

Maßstab

1:100

Diese Zeichnung stellt nach dem Urheber Gesetz Paragraph 24 unser geistiges Eigentum dar und darf ohne unsere Einwilligung weder Konkurrenzfirmen, noch dritten Personen weitergegeben werden

Plan Nr.

22006_FP_UG1_HKLS_01

**Thermo
projekt** Haustechnische
Planungs GmbH
1140 Wien, Bergmüllergasse 5/2/12
Tel. +43(0)1786-22-32/0 Fax DW 18
e-mail: office@thermo-projekt.at