


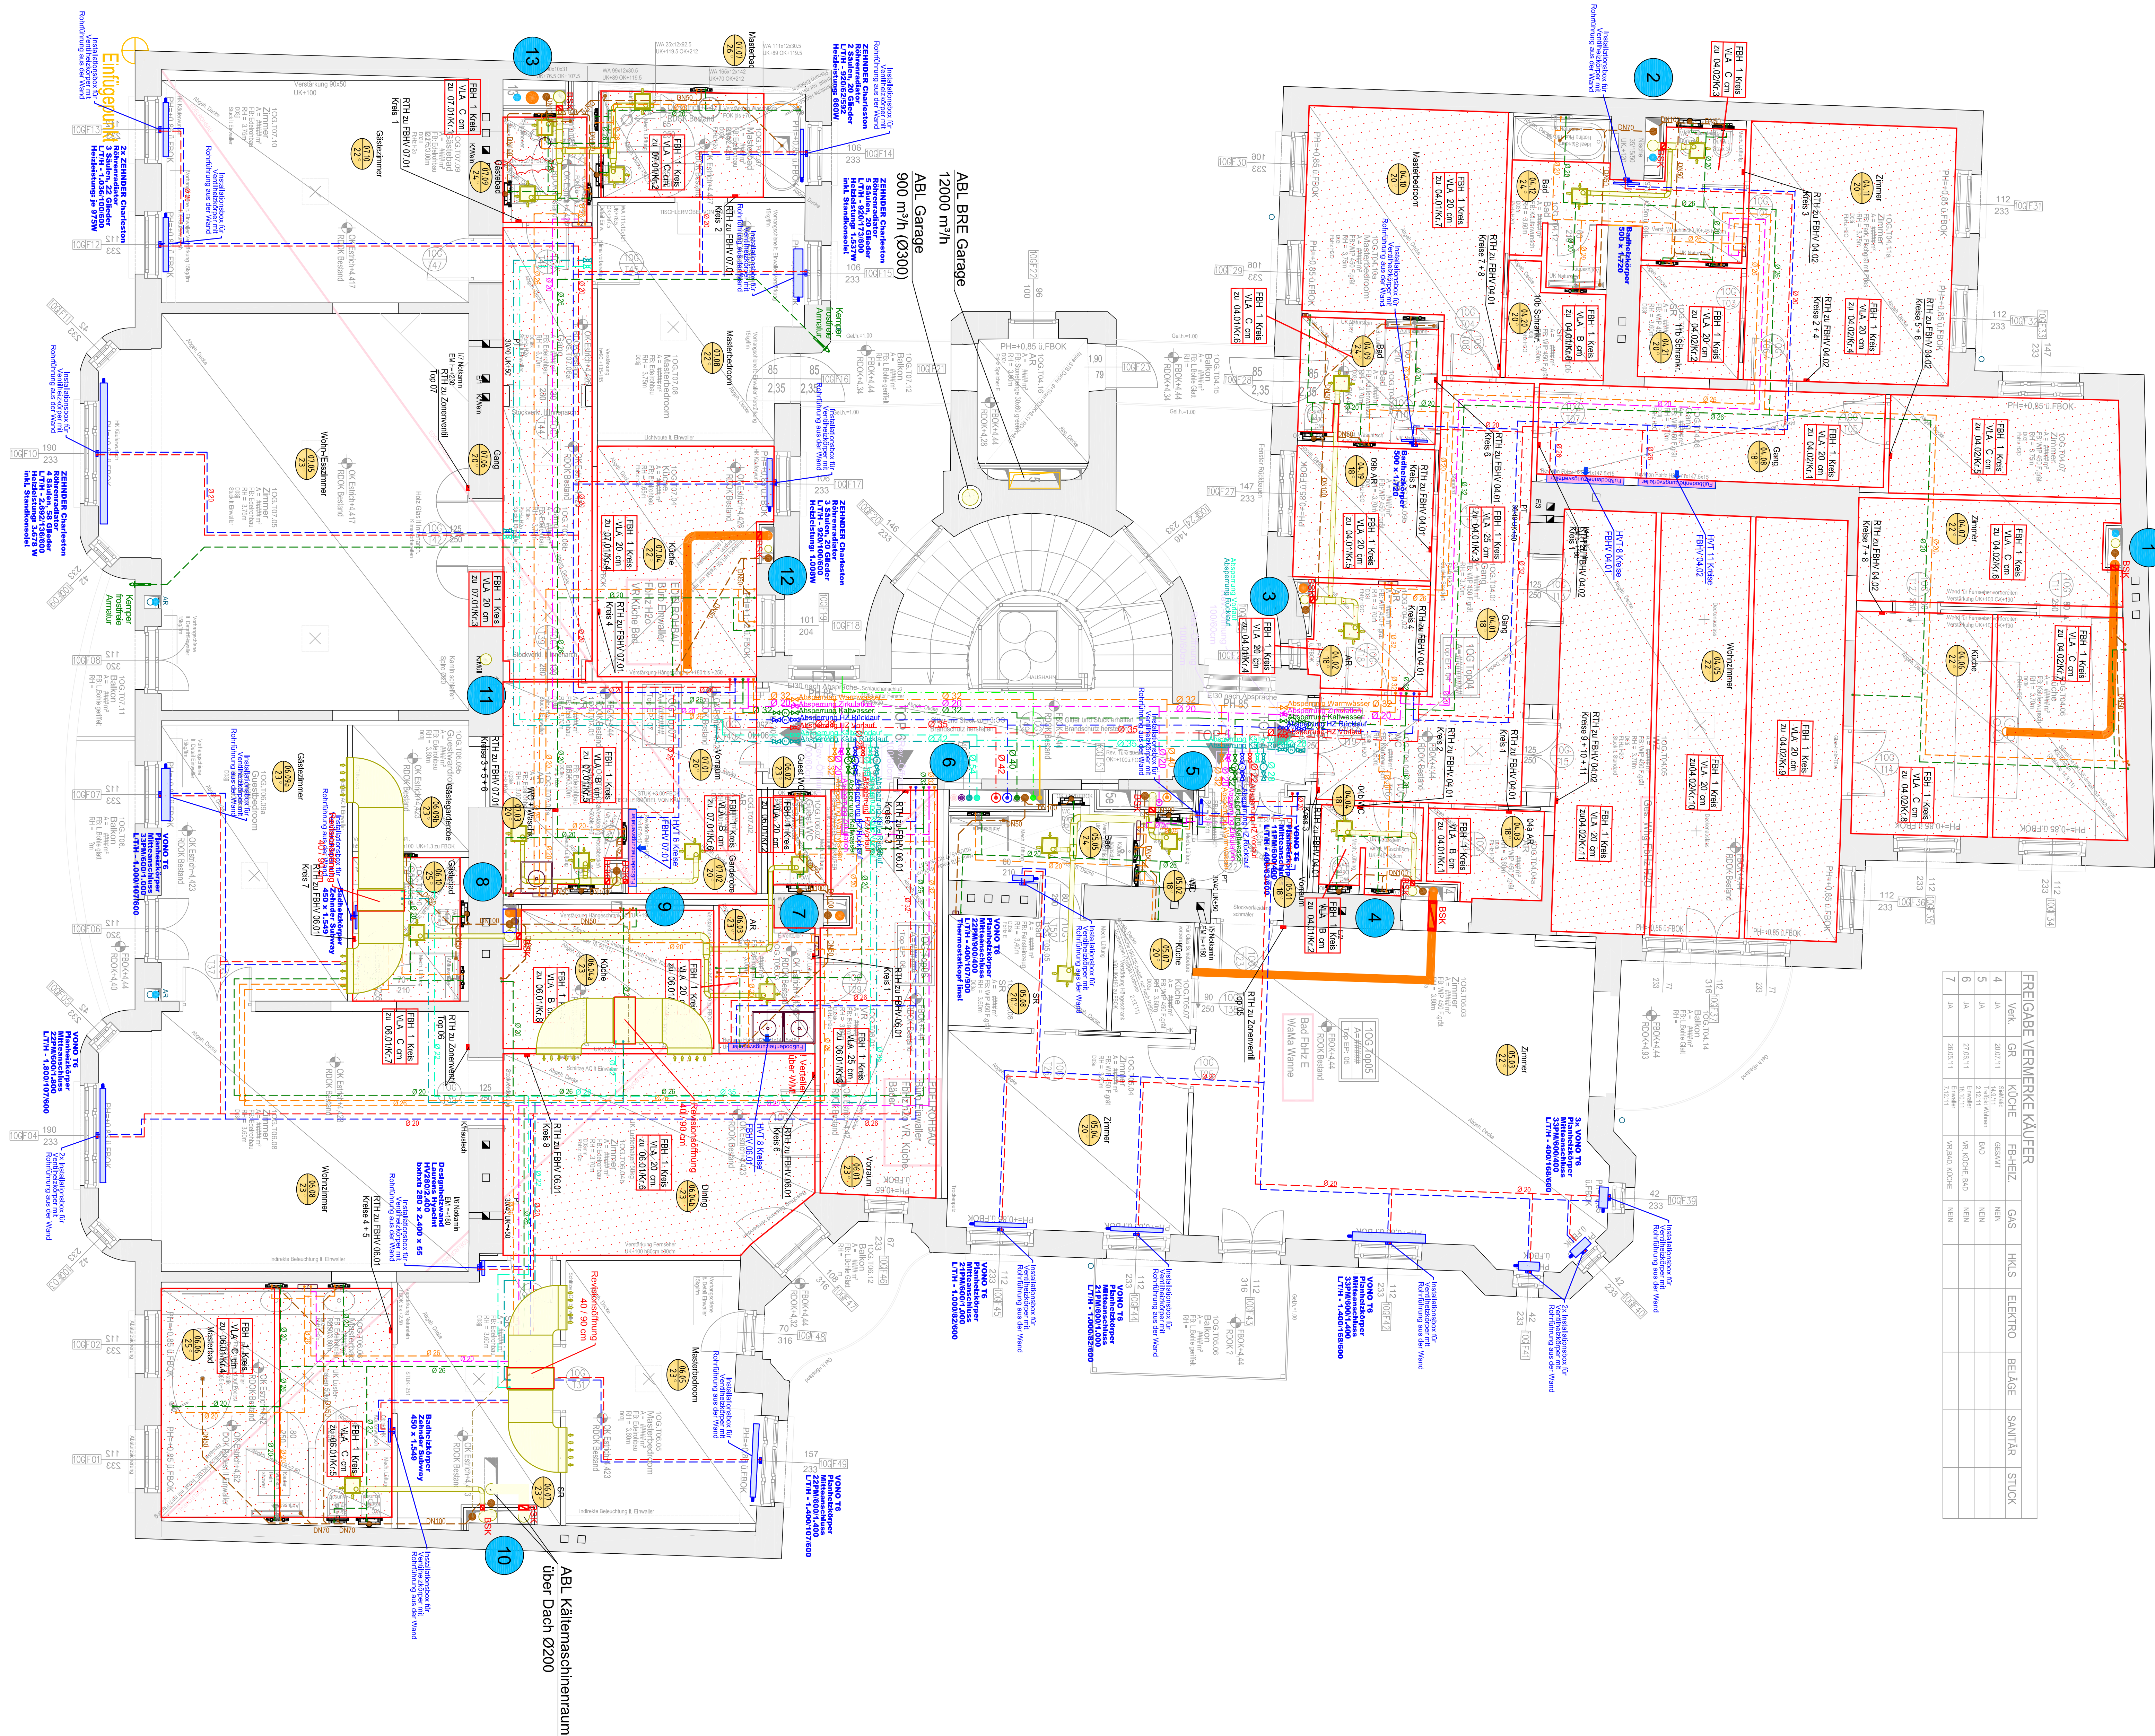

FREIGABE VERMERKE KÜCHER					STÜCK	
VAR.	GRÖßE	FB-HEIZ	GAS	HMS	BELGE	SANITÄR
4	20.07.11	KÜCHE	GESAMT	NEN		
5	JA	11,11	Trüpfkochen	NEN		
6	JA	27.08.11	VR KÜCHE BAD	NEN		
7	20.03.11	18.03.11	VR KÜCHE	NEN		
8	20.03.11	VR KÜCHE	NEN			

LEGENDE

Heizung Vorlauf		Kälte Vorlauf	
Heizung Rücklauf		Kälte Rücklauf	
Kaltwasser		Rückkühler VL	
Warmwasser		Rückkühler RL	
Zirkulation		Abluft Sanitär	
Abfluss		Küchenabluft	
Regenwasser		Gas	
Leitung Wand		Leitung Boden	
Leitung Decke		Strangbezeichnung	
Brandverschluss Flr VE90		*BSK 90 mit Antrieb + Stellungsanzeige	

Legende Ausparungen

24.12.2011	Einarbeitung neuer Pollerplan zum 21.12.2011	B
17.12.2011	Heizkörper, Anschlüsse Sanitär	A
Datum	Änderung	Ind.
 Wienerstraße 14 A-8720 Knittelfeld Tel.: 03512/82210-0 Fax: 03512/82210-23 e-mail: office@hopf.at 		
GmbH Co KG Wasser • Heizung • Klima		
PROJEKT Umbau, Dachausbau Wohlebengasse 8, 1040 Wien		OBJEKT Grundriss 1.Obergeschoss
PLANVOLLZ H, K, L, S Bestandsplan		MASSTAB 1:50 DATEI 11-219_Wohlebengasse_UG-2,D_G-A PLOT-DATUM 2013.05.22
BEARBEITET Beis	RH/AS 30.01.2012 Umbau, Dachausbau Wohlebengasse 8	ZEICHN AS 24.10.2011 Beis Datum 10.01.2012 ML08_AF_GRI_UG-C PLANNR 11-219 / 03 Index B