


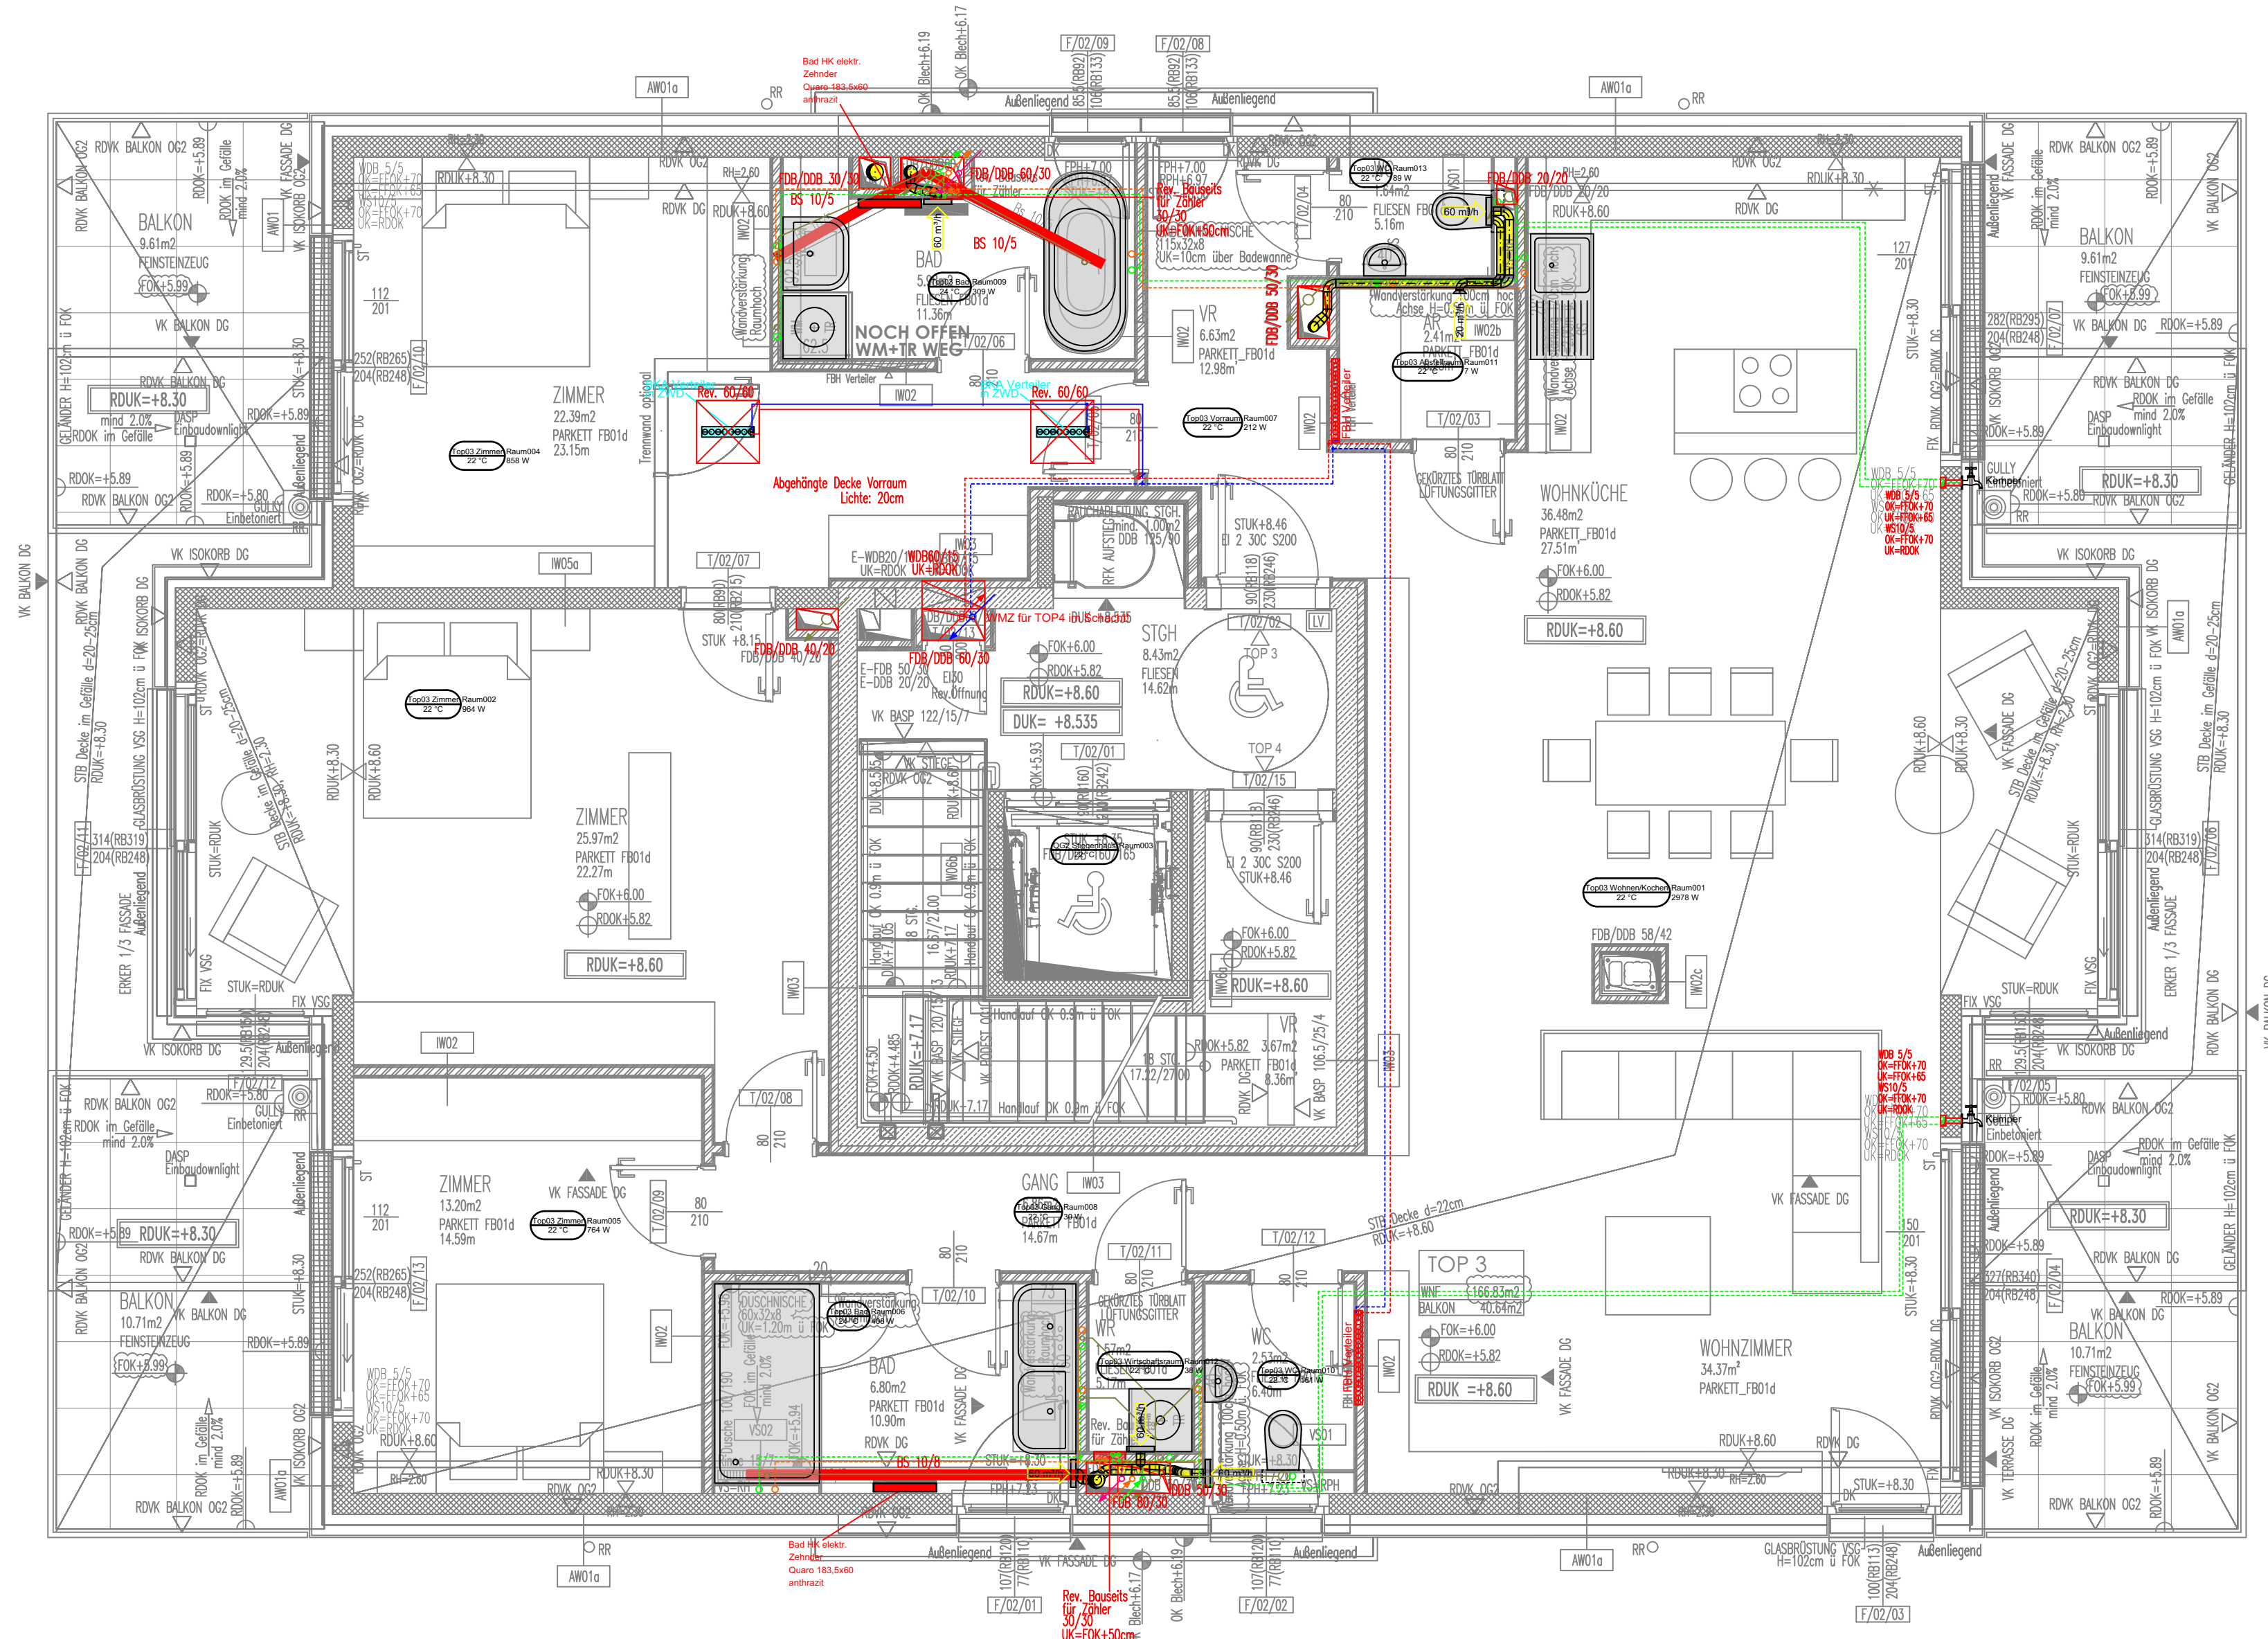

Freigabevermerk

HEIZUNG VORLAUF RÜCKLAUF KÄLTE VORLAUF RÜCKLAUF KONDENSAT SANITÄR KALTWASSER WARMWASSER ZIRKULATION SCHUTZWASSER NUTZWASSER REISENWASSER LÜFTUNG AUßENLUFT ZULUFT ABLUFT FORTLUFT SONSTIGES GAS SANTÄRGEGENSTÄNDE BRANDABSCHNITT	SOHERITSVENTIL VTE RÜCKSCHLAPPE ENTLÜFTUNG PUMPE MOTORANTRIEB BE u. ENTLÜFTUNGSVENTIL ABSPERRARMATUR ALLEGEN KUGELHAHN STRANGKUGELVENTIL ABSPERRKLAPPE DREHWEGELVENTIL ZWEHWEGELVENTIL KOMVENTIL SCHMUTZFÄNGER Druck und Durchflußregler DRUCKANZEIGE TEMPERATURANZEIGE TEMPERATURFÜHLER TEMPERATURWÄCHER AUSSENTEMPERATURFÜHLER RÜCKFLUSSVERHINDERER WASSERZÄHLER FILTER	GERÄTE BRANDSCHUTZKLAPPE DROSSELKLAPPE VENTILATOR FILTER KÖHLREGISTRIER HEIZREGISTRIER SCHALLDÄMPFER LUFTFELCHTER PLATTENWÄRMETAUSCHER	WD WS DO RFOK DUK ROUK	WANDROHRBRUCH WANDSCHUTZ DECKENROHRBRUCH FUßBOODENBEKANTE ROHFAßBOODENBEKANTE DECKENUNTERKANTE ROHDECKENUNTERKANTE
---	--	---	---------------------------------------	--

B	Architekturplan vom 03.11.2023 hinterlegt	06.11.2023	KM
A	Diverse Änderungen	02.10.2023	KM
0	Erstellung	13.02.2023	KM
Index	Änderung	Datum	gez.

Planinhalt:

2. Obergeschoss HEIZUNG - LÜFTUNG - SANITÄR

Projekt:	Villa Schönbrunn Volksgasse 16 1130 Wien	Plangröße: A1 gez./gepr.: KM/PR Planart: Freigabe	Datum: 06.11.2023 Maßstab: 1:50 Plannummer: VG16-04
----------	--	--	--

ROTH Roth Handel und Bauhandwerkerservice GmbH
A-8200 Gleisdorf, Pirching 95
Tel.: 03112/802-0
Fax: 03112/36157

Diese Zeichnung ist mein geistiges Eigentum. Sie darf ohne meine besondere Zustimmung weder vervielfältigt, ausgeführt noch dritten Personen bekanntgegeben werden.