


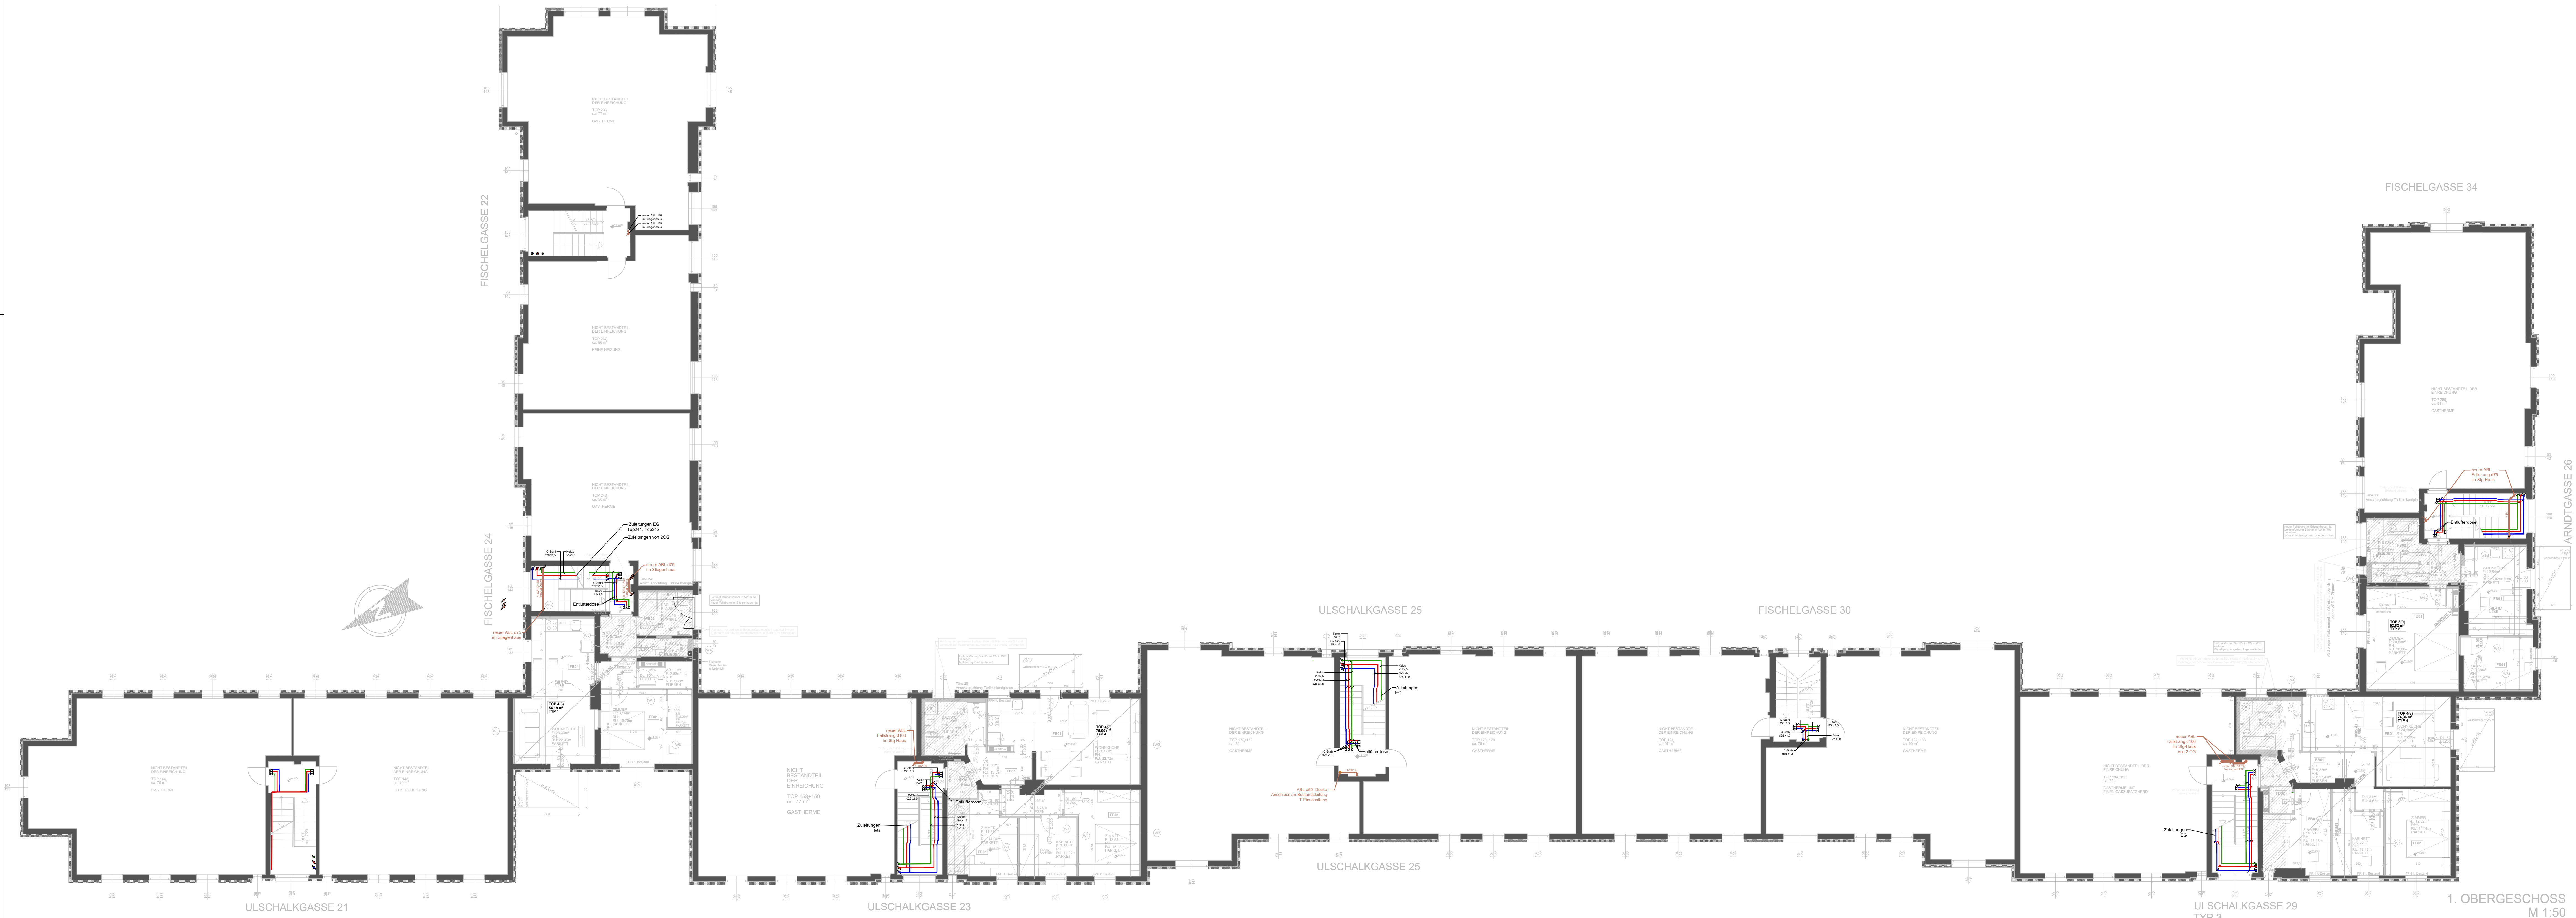

LEGENDE					
Heizung	Heizungsanlauf	Lüftung	Außluft	Sanitär	Warmwasser
Kühlung	Heizungsrücklauf		Außluft		Zirkulation
Kühler	Kühler Vorlauf		Außluft		Kühlerwasser
	Kühler Rücklauf		Einluft		Feuchtheizung
			Einluft		Regenwasser
					Schmutzwasser

Symbolik Heizung und Sanitär	T	Thermometer	Heckkörper
Regelventil	P	Manometer	FSH-Körper
Wärmemengenzähler			FSH-Verlebkasten
Sicherheitsventil		Filter	Hydrantenkasten
2-Weg - Mischventil		Druckhöhenventil	
3-Weg - Vent		Ausströmventil	
Rückschlagklappe		Magnetventil	Klima Vorbereitung
Pumpe		Differenzdruckventil	Klima-Innengerät
			Klima-Außengerät

Roßdimension		Roßdimension		Roßdimension		Roßdimension	
DN15 = Ø15x1,5	DN20 = Ø20x2,5	DN25 = Ø25x3,5	DN32 = Ø32x5	DN40 = Ø40x5	DN50 = Ø50x6	DN63 = Ø63x8	DN80 = Ø80x10
DN100 = Ø100x13	DN125 = Ø125x16	DN150 = Ø150x20	DN200 = Ø200x26	DN250 = Ø250x34	DN300 = Ø300x40	DN350 = Ø350x46	DN400 = Ø400x54
