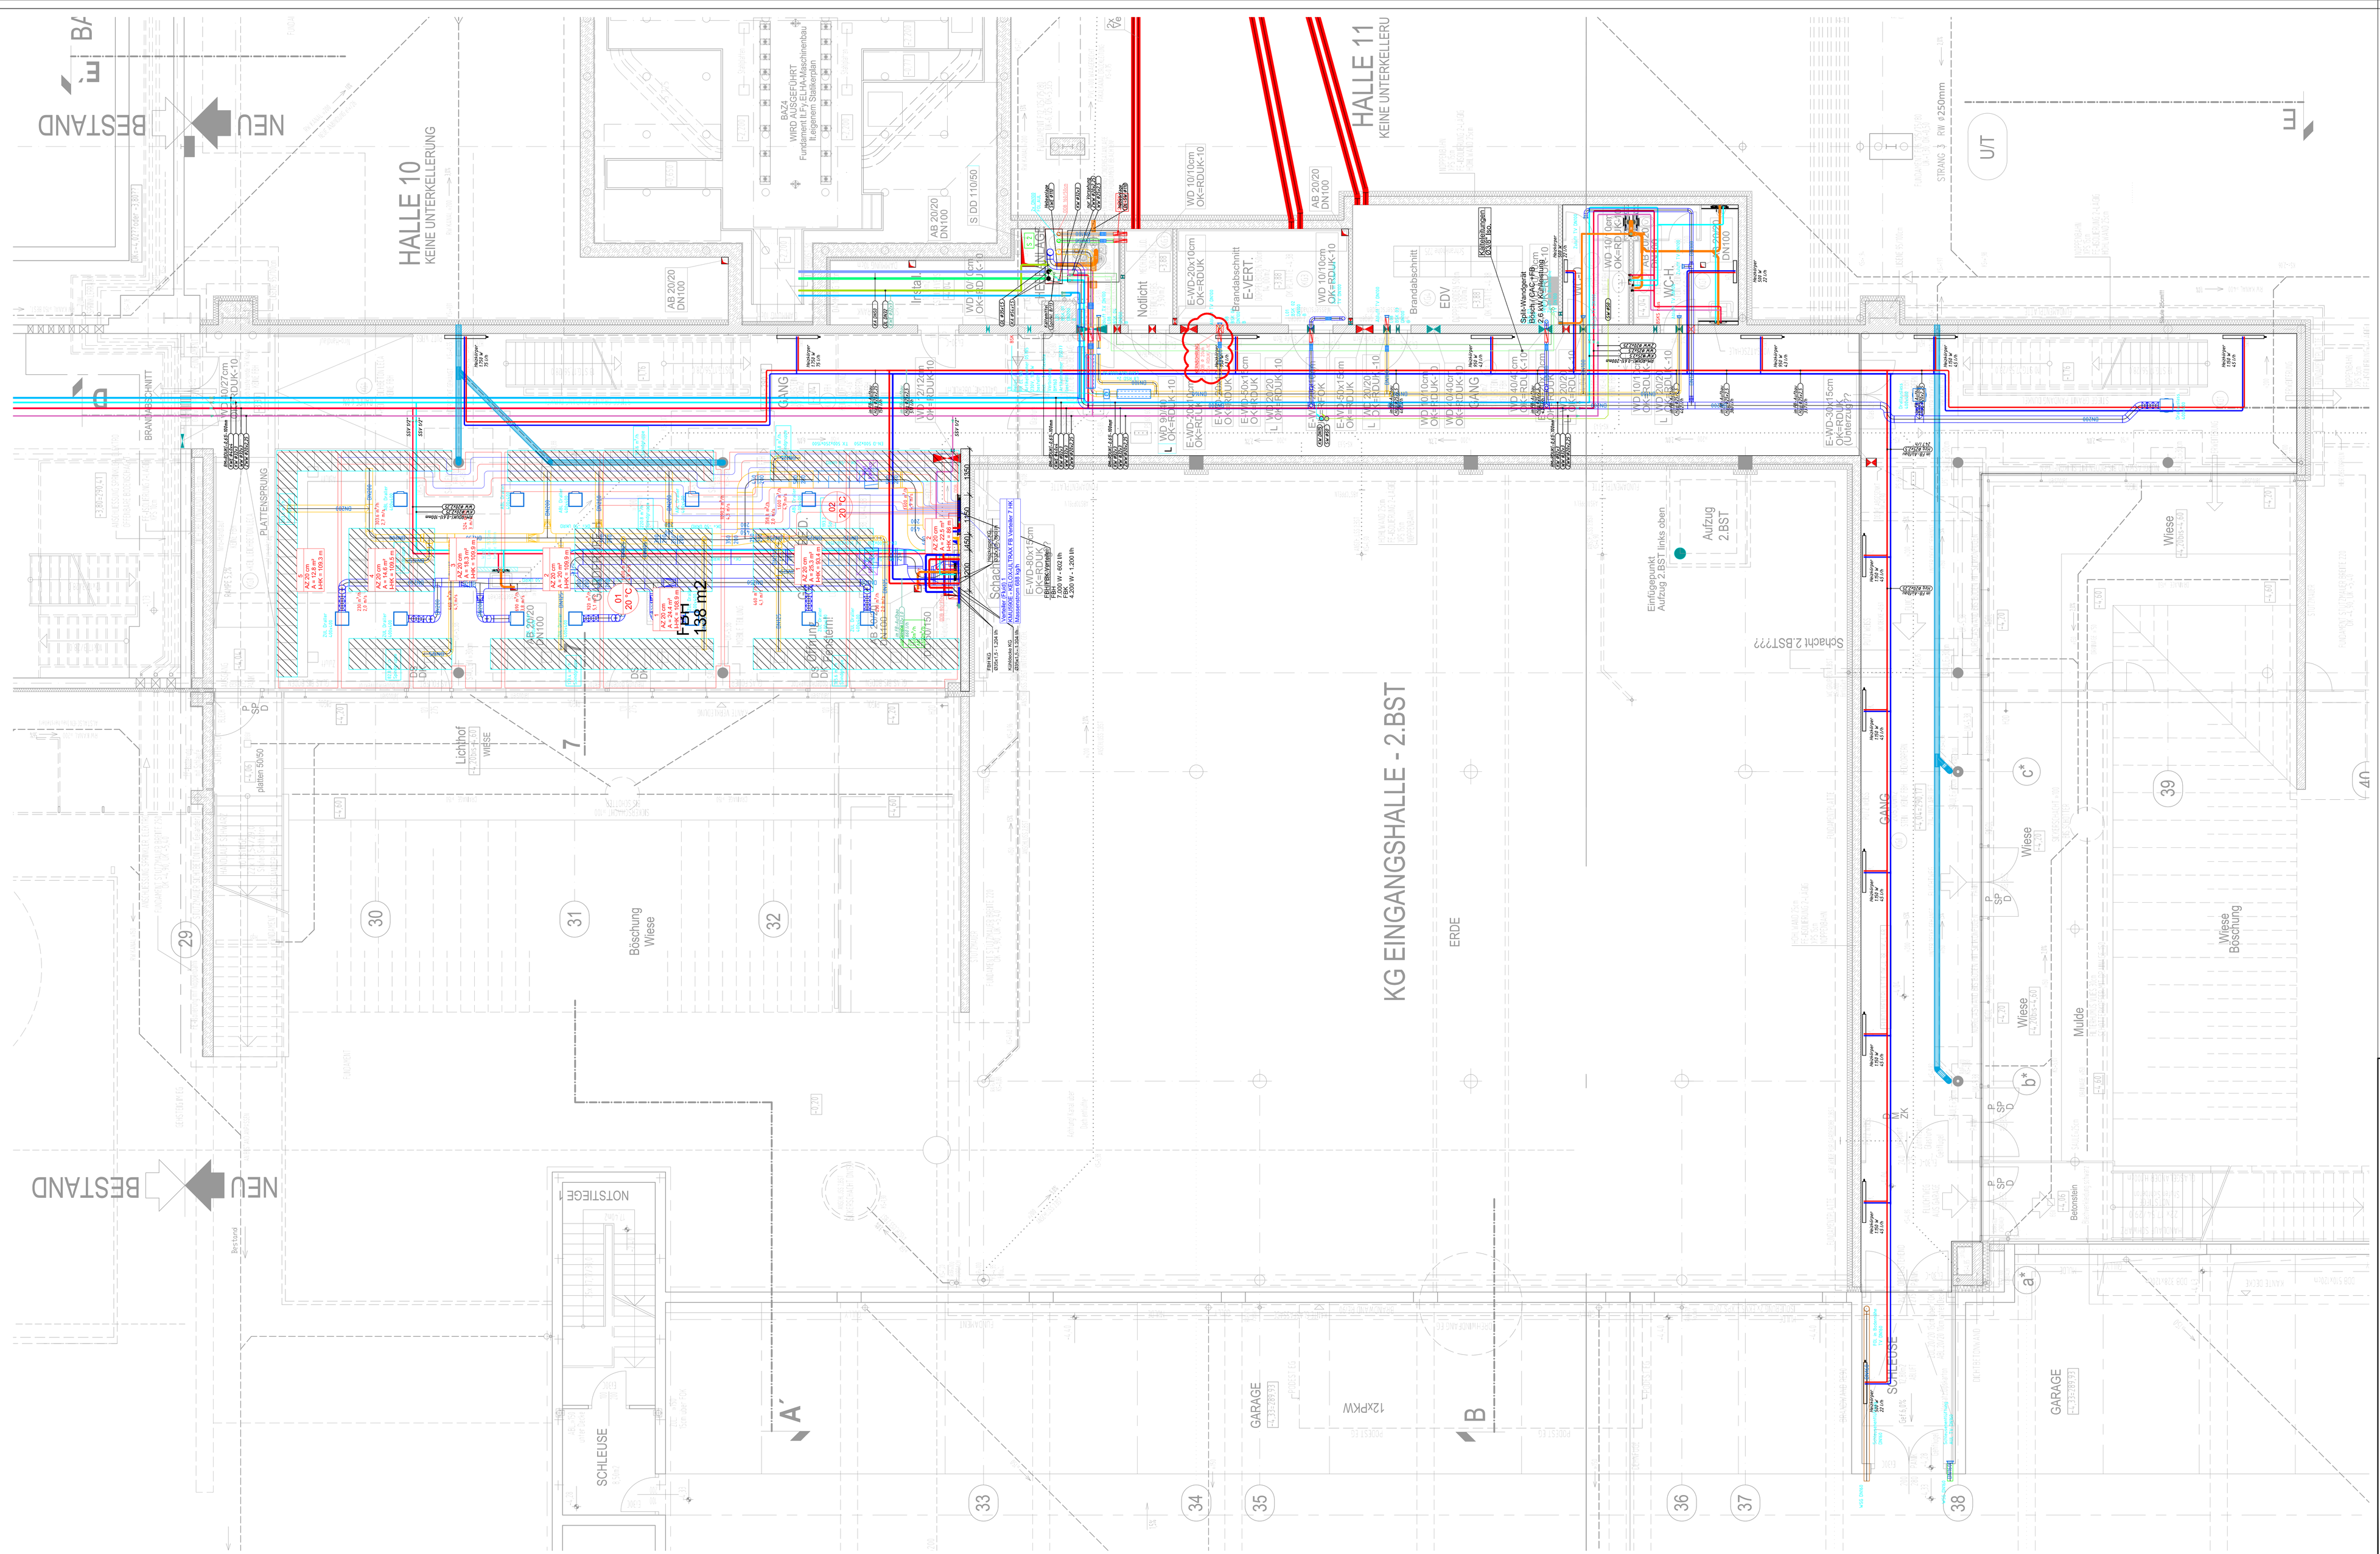

Index	Datum	Art der Änderung	Name
00	10.08.2023	neuen Architektenplan eingepaßt	BF
00	13.02.2023	Plan erstellt	BF

ING PISCHULTI
HEIZUNG- KLIMA- UND SANITÄRGESELLSCHAFTmbH
Estermannstraße 14 Tel.: 0732 / 77 9668-0 office@pischulti.at
4020 Linz Fax: 0732 / 77 9669 www.pischulti.at

Technik: Hr. Kaiser | Telefon: 0732/779668-0 | e-mail: w.kaiser@pischulti.at

Maßstab: 1 : 50 | Plannummer: | Projektnummer: AU220834

Planart: VORABZUG

Bauvorhaben:

Trumpf
Erweiterung Halle 10-11

Gewerk: HEIZUNG - KÄLTE - SANITÄR

Inhalt:

Grundriss Kellergeschoss
Halle 10 + 11

Bauherr:
Trumpf Maschinen Austria
Industriepark 24
A-4061 Pasching

Baustellenadresse:
Industriepark 24
A-4061 Pasching

zuletzt gespeichert von: bf / am 14.07.2023 07:11:28 Druck-Datum: 14. Jul. 2023 7:11:34
Pfad: Q:\Trumpf Erweiterung Halle 10-11 HKLS - AU220834\Planlieferungsplänen\FL_MG_Trumpf_400.dwg